



5200 (5x PŘÍSTŘEŠEK PRO NÁDOBY NA TKO)

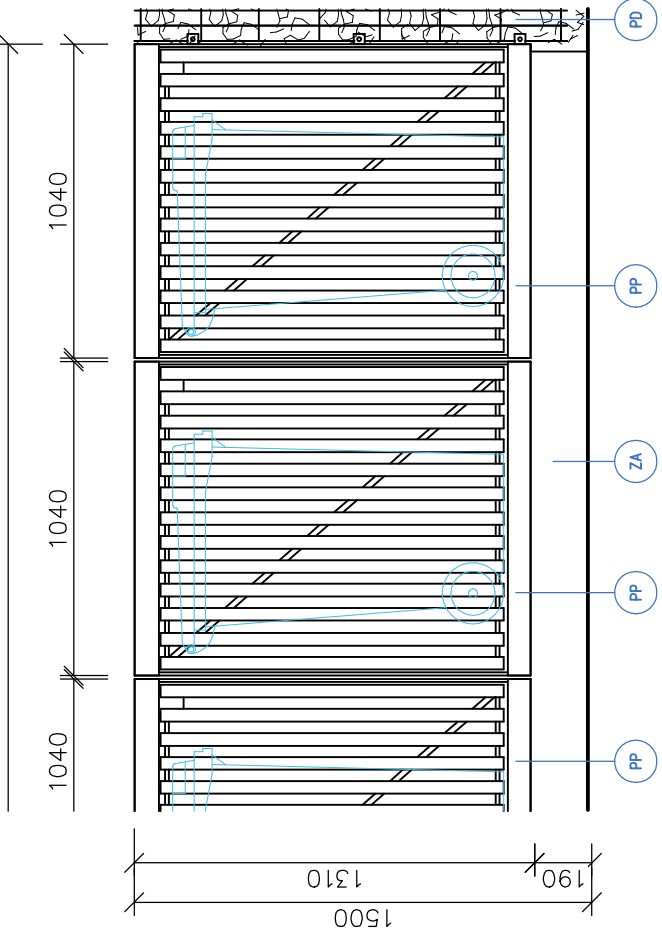


POHLED

5200 (5x PŘÍSTŘEŠEK PRO NÁDOBY NA TKO)

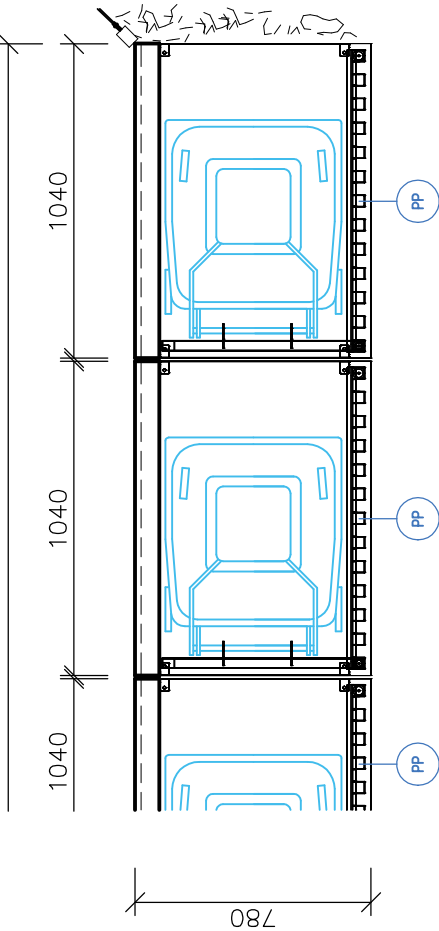

PŮDORYS

ŘEZ

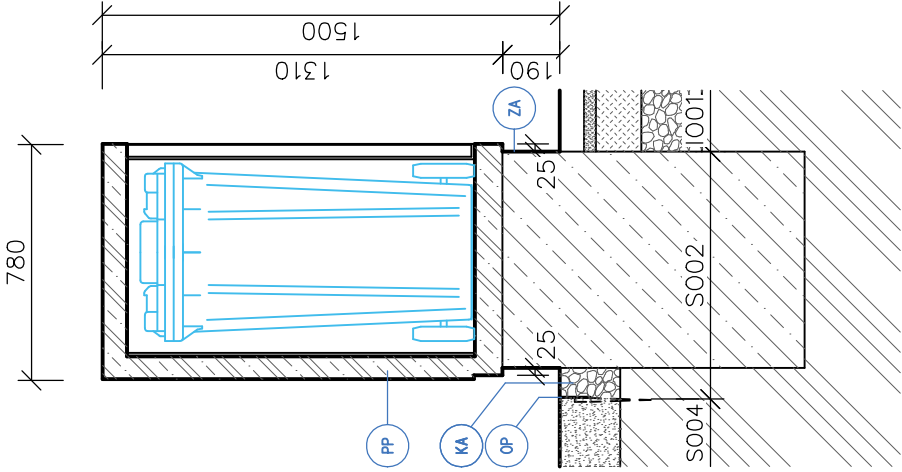

LEGENDA - PŘÍSTŘEŠEK PRO POPELNICE - PP

- PREFABRIKOVANÁ BETONOVÁ SCHRÁNKA PRO USCHOVÁNÍ NÁDOB NA ODPAD O VELIKOSTI 240L
- POPELNICE JE ZAVĚŠENA NA VNITŘNÍ STRANĚ UZAMYKATELNÝCH KOVOVÝCH DVÍŘEK
- BOKY JSOU OPATŘENY SKRYTÝMI ZÁVITÝ PRO SPOJOVÁNÍ VÍCE SCHRÁNEK VEDLE SEBE - 5 KUSŮ
- PROVEDENÍ BETONOVÝCH ČÁSTÍ - PŘÍRODNÍ BETON
- KONSTRUKCE Z BETONU TR. C30/37, OCEL TR.11
- OCHRANNÁ VRSTVA ZINKU OPATŘENÁ PRÁŠKOVOU VYPALOVACÍ BARVOU V JEMNÉ STRUKTURE V ODSTÍNU RAL 9010
- ROZMĚRY JEDNÉ SCHRÁNKY 1040x780x1310 MM
- SCHRÁNKY PRO POPELNICE BUDOU POLOŽENY NA BETONOVÝ ZÁKLAD Z BETONU C20/25
- BETONOVÝ ZÁKLAD BUDE DO NEZÁMRZNÉ HLOUBKY O ROZMĚRECH 750x510x1000mm, ZÁKLAD BUDE VYČINĚVAT NAD TERÉN 190 MM TAK, ABY TVOŘILY SPOLU S PLOTEM JEDNU ROVINU V.1,5 M, VYDITELNÁ ČÁST BETONOVÉHO ZÁKLADU BUDE Z POHLEDOVÉHO BETONU

LEGENDA

PD	PANEL 2D VÝŠKY 1430 x 2500mm, ZINKOVANÝ A POPLASTOVANÝ RAL 9010
PP	PREFABRIKOVANÝ PŘÍSTŘEŠEK PRO POPELNICE Z BETONU C30/37, KOV.ČÁSTI RAL 9010
OP	OCELOVÉ PLECHY LEMUJÍCÍ OPLOCENÍ V.100 MM, TL.5 MM, TRNÝØ12MM DL.400MM PO 2M
KA	DRČENÉ KAMENIVO FR.16–25MM (ŠEDOMODRÁ BARVA), MEZI OC.LEMY Š.200MM, HL.200 MM NETKANÁ GEOTEXTÍLE 300g/m2
ZA	BETONOVÝ ZÁKLAD, C20/25 XC1, 700x5150MM V=1000 MM, NADZEMNÍ ČÁST Z POHLEDOVÉHO BETONU

AKCE


MATEŘSKÁ ŠKOLA, ZÁPADNÍ UL., VARNSDORF

MÍSTO P. P. Č. 2849/4, 2849/6, 2849/7, 2849/10, 2836/2, K. Ú. VARNSDORF

INVESTOR

MĚSTO VARNSDORF NÁM.E.BENEŠE 470 407 47 VARNSDORF	ZÁSTUPCE INVESTORA ING. STANISLAV HORÁČEK
---	--

HLAVNÍ PROJEKTANT

	A.R.
---	------

RG ARCHITECTS STUDIO S.R.O. ČSL.LETCŮ 786, 407 47 VARNSDORF TEL.602 754 667, 474 770 220-222 IČ: 020 96 111 www.rgarchitects.cz	AUTOR RADOMÍR GRAFEK
	HIP ZDENĚK NAVRÁTIL

DOKUMENTACE OBJEKTŮ

	ZODPOVĚDNÝ PROJEKTANT ING.VÁCLAV MORAVEC
	VYPRACOVAL ZDENĚK NAVRÁTIL

FORMÁT 2xA4	MĚŘÍTKO 1:25	DATUM PROSINEC 2019	Č.PARÉ/KOPIE
STUPEŇ DPS	PROFESE D.3 - SO 02 OPLOCENÍ		
NÁZEV VÝKRESU PŘÍSTŘEŠKY PRO NÁDOBY NA TKO, EKO	Č.VÝKRESU D.3 - 04		