




ŘEZ 3-3
M1:50

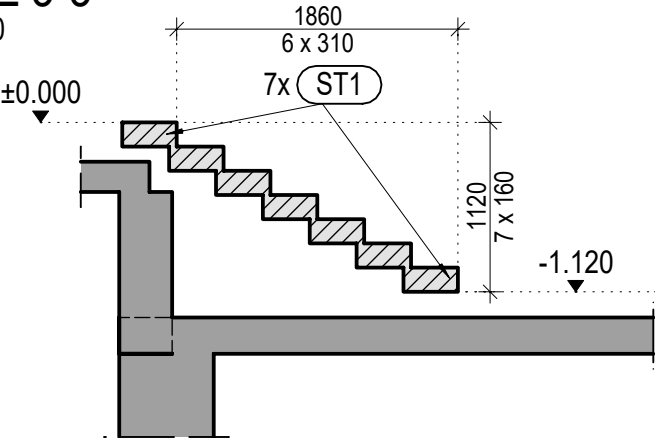

ŘEZ 1-1
M1:50

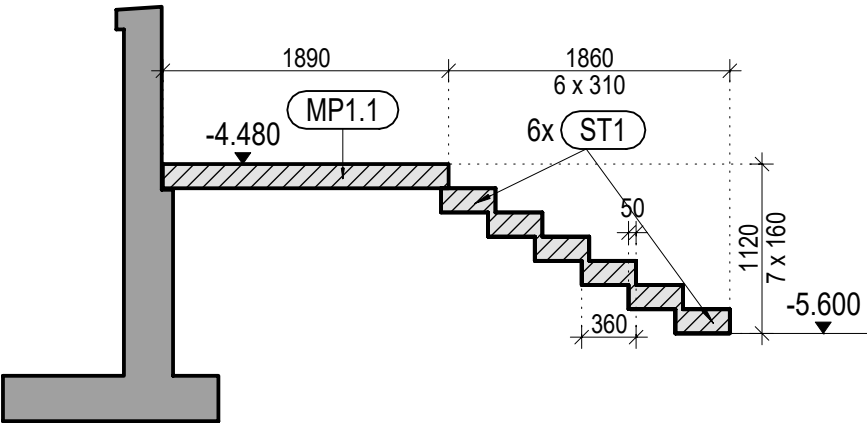


ŘEZ 2-2
M1:50

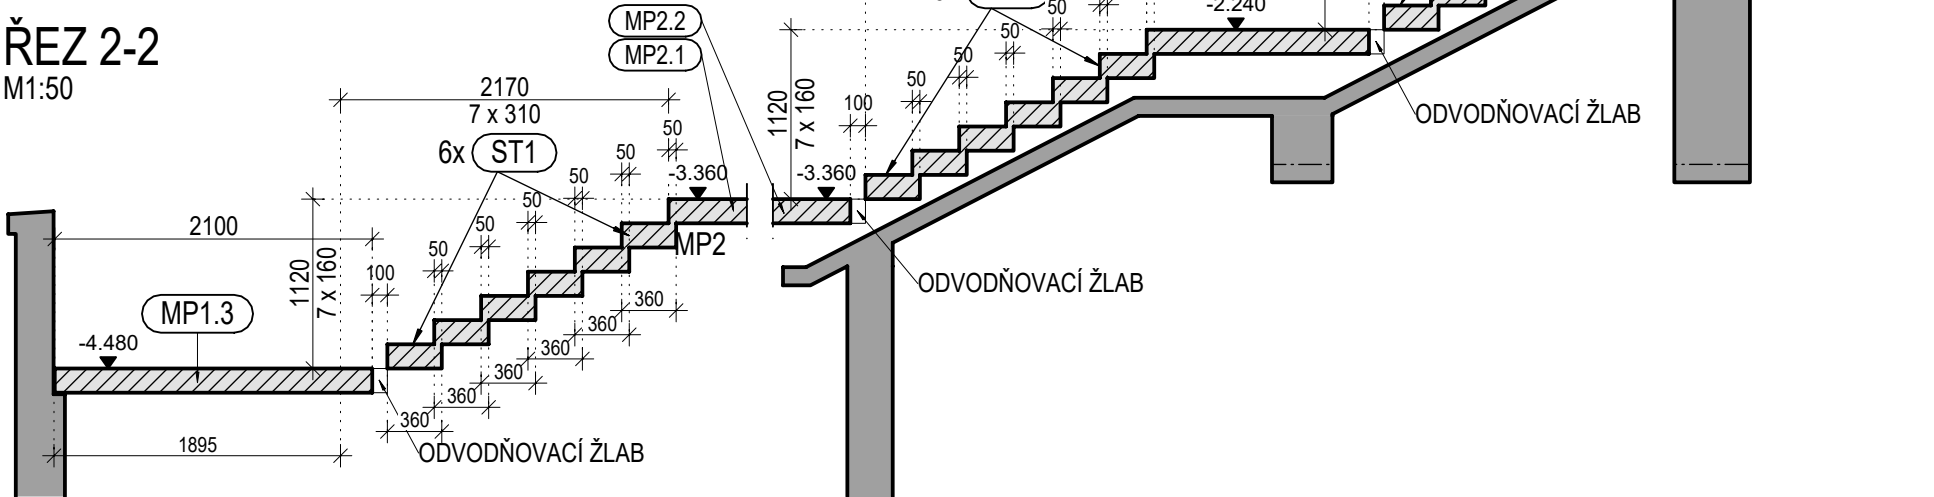

VÝPIS MATERIÁLŮ:

C30/37 - XC4, XF4

PŮDORYS TERASY
VÝKRES TVARU PREFABRIKOVANÝCH DÍLCŮ SCHODIŠTĚ
M1:100

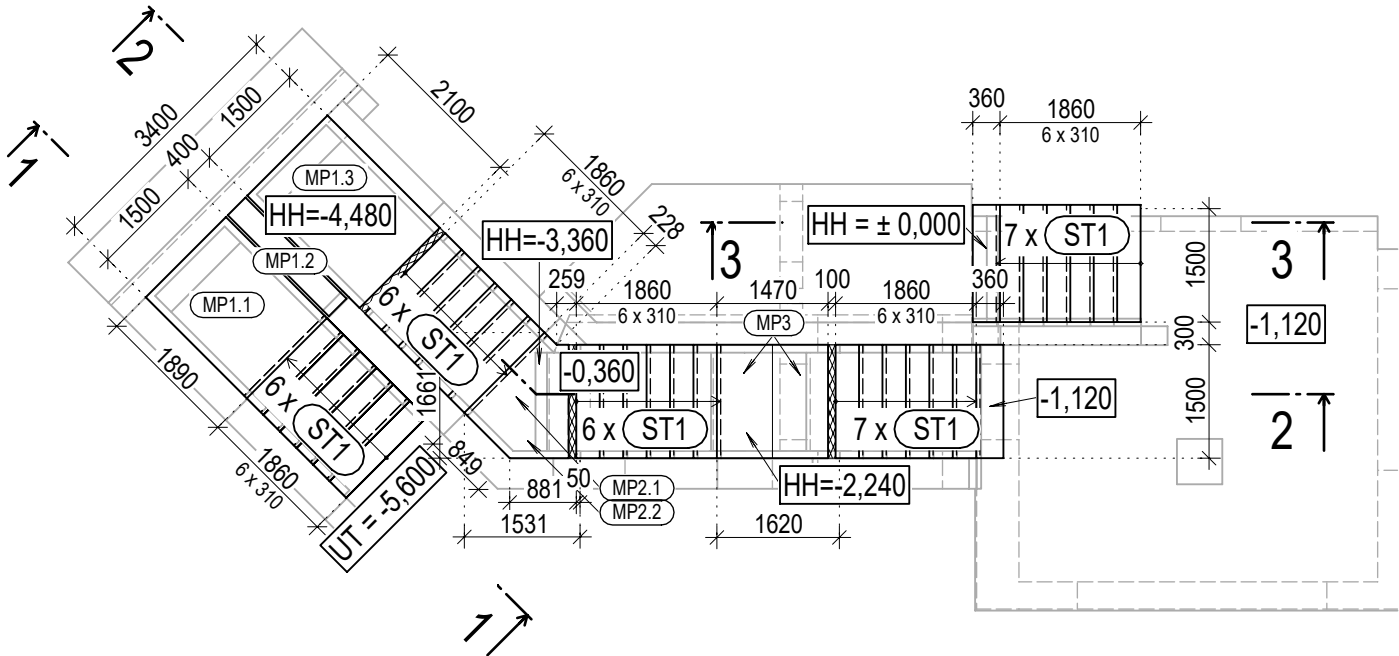

VÝPIS PRVKŮ

NÁZEV POLOŽKY	ROZMĚRY					OBJEM 1KS [m ³]	HMOTNOST VÝZTUŽE NA 1KS [kg]	POČET [ks]	OBJEM CELKEM [m ³]	HMOTNOST VÝZTUŽE CELKEM [kg]	MATERIÁL POZNÁMKY
	DĚLKA	ŠÍŘKA	VÝŠKA								
			[m] / [bm]								
PRVKY SCHODIŠTĚ											
MP1.1	1,50	x	1,90	x	0,16	0,46	54,50	1	0,46	54,50	C30/37-XC4, XF4
MP1.2	1,90	x	0,40	x	0,16	0,12	15,18	1	0,12	15,18	
MP1.3	1,50	x	2,10	x	0,16	0,50	62,90	1	0,50	62,90	
MP2.1	1,50	x	0,90	x	0,16	0,22	26,96	1	0,22	26,96	
MP2.2	1,50	x	0,90	x	0,16	0,22	26,96	1	0,22	26,96	
MP3	1,50	x	0,74	x	0,16	0,18	22,16	2	0,36	44,33	
ST1	1,50	x	0,36	x	0,16	0,09	11,00	32	2,76	352,00	
SOUČET CELKEM									4,63	582,82	

±0,000 = 440,205 m.n.m.

ZADÁVACÍ DOKUMENTACE

VED. PROJEKTU ING. V. PAVLÍK	PROJEKTANT M.VEŠKRNOVÁ	VYPRACOVAL ING.V.ŠULC	KONTRLOVAL ING.V.ŠULC	 PROJEKTOVÁNÍ STAVEB A INŽENÝRING
INVESTOR Město Varnsdorf, Nám. E. Beneše 470	MÍSTO STAVBY Varnsdorf č.p. 1726	DATUM 05/2021	ÚČEL DPS	
REKONSTRUKCE VENKOVNÍ TERASY OBJEKTU HRÁDEK				MĚŘÍTKO 1:50, 1:100
				Č.ZAKÁZKY 01-06
				Č.ARCHIVNÍ 01-06 DPS
D.1.2. STAVEBNĚ-KONSTRUKČNÍ ŘEŠENÍ				ČÍSLO PŘÍLOHY
VÝKRES TVARU SCHODIŠTĚ				D.1.2.c.02