


PŮDORYS 2.NP - STÁVAJÍCÍ STAV A BOURACÍ PRÁCE

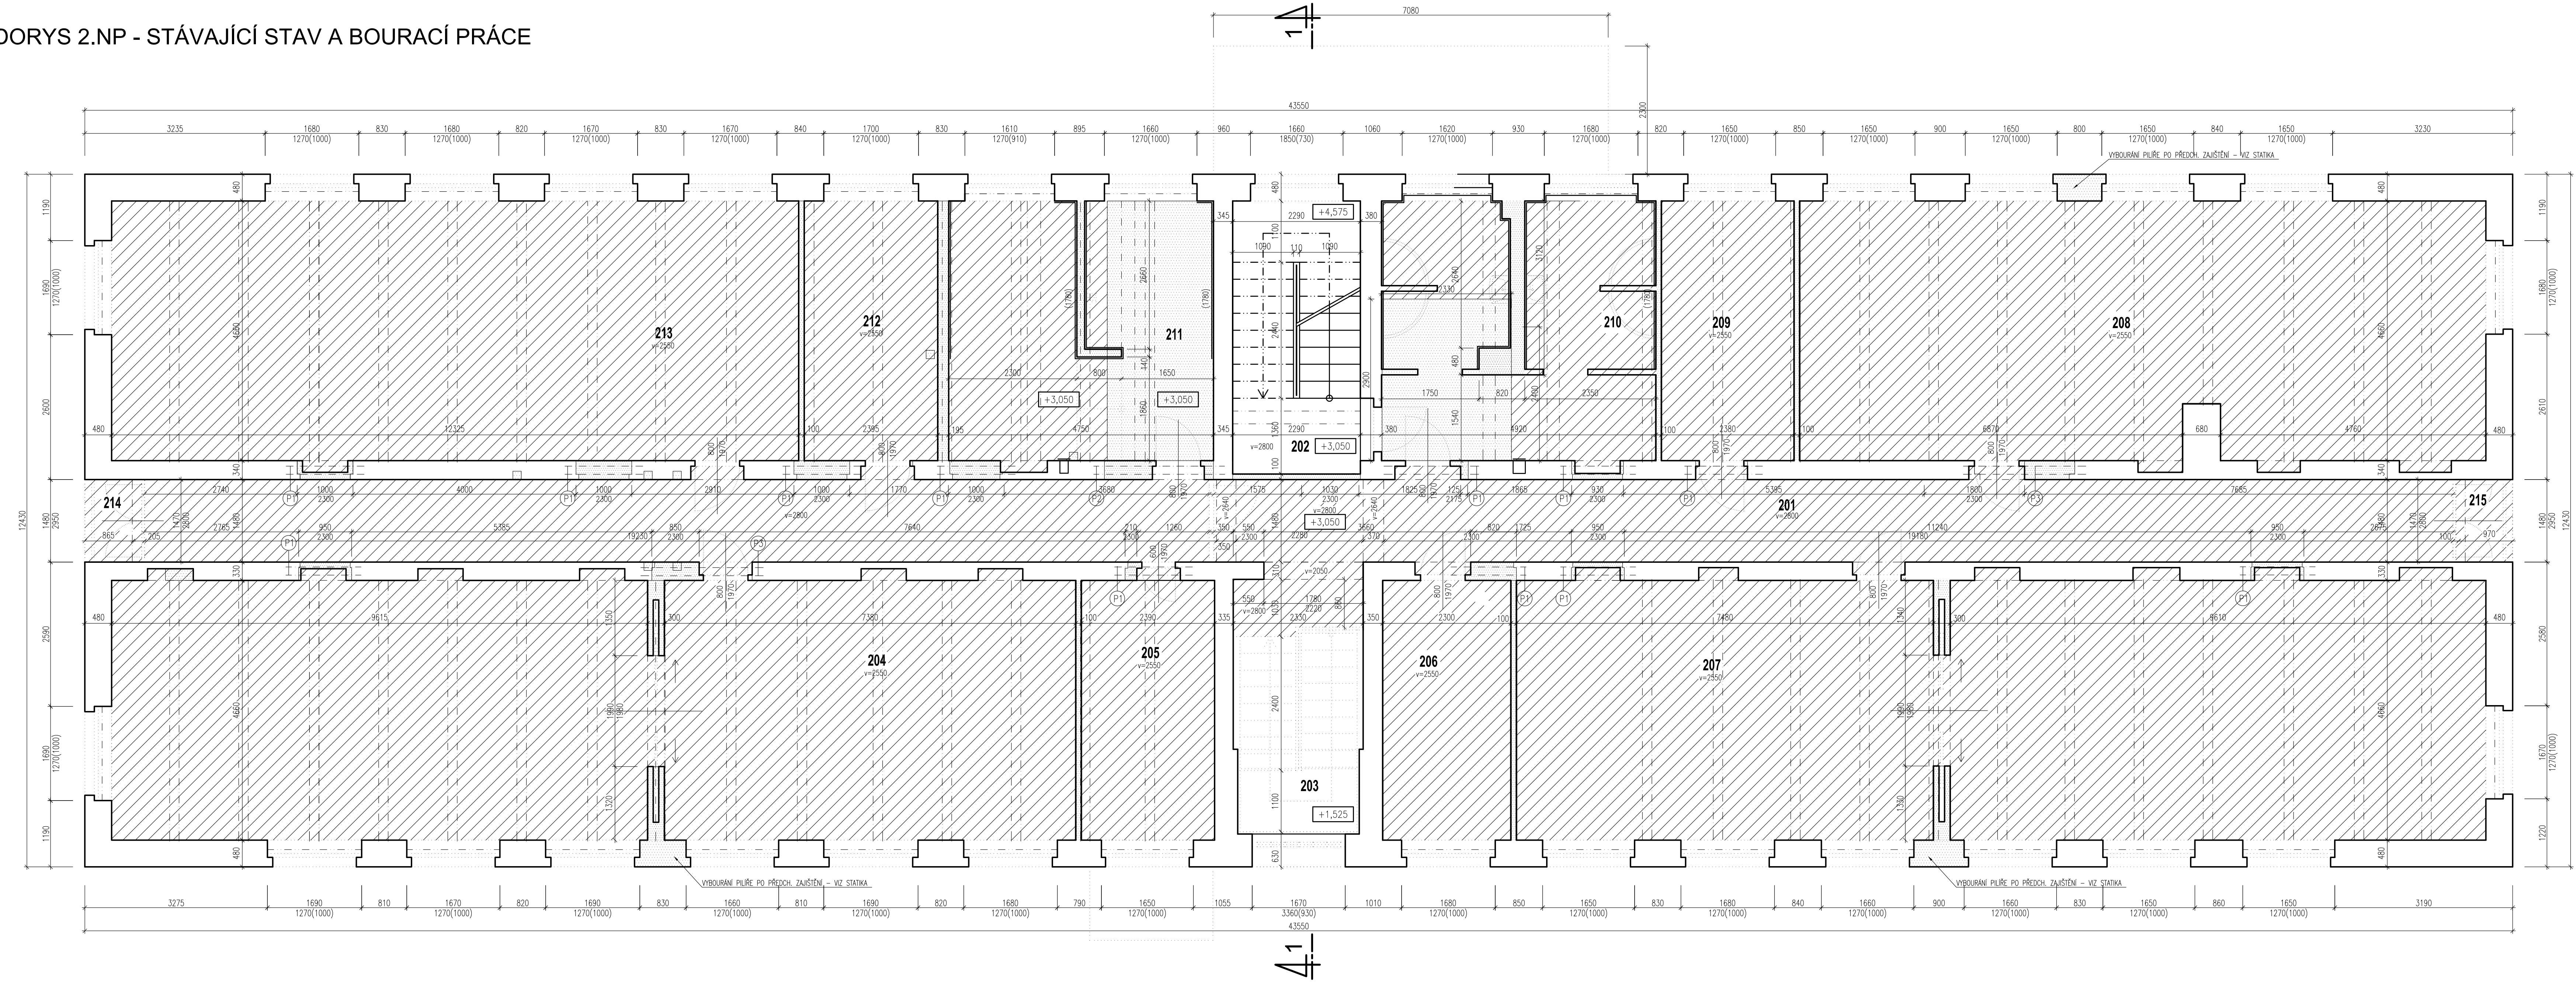

POZNÁMKY

DEMONTUJI SE VEŠKERE PODLAHOVÉ KRYTINY, OTLUČE SE 100% OMÍTKY A 100% MALBY SE OŠKRBÁ.
DEMONTUJI SE VEŠKERE ZAŘÍZOVACÍ PŘEDMĚTY (UMÝVADLO, VANA, SPRCHOVÝ KOUT, VÝLETKA A WC).
V MÍSTNOSTECH Č.202, 210, 211, 214 A 215 BUDE DEMONTOVÁN KERAMICKÝ SOKL (OBKLAD).
VYSEKAJI SE RÝHY A PRŮRAZY PRO VEDENÍ ELEKTROINSTALACE, VYTÁPĚNÍ A ZTI.
BUDOU VYBOURÁNE PŘÍČKY DLE OZNAČENÍ V PŮDORYSE.
V MÍSTNOSTI Č. 210 BUDE VYBOURÁNY ŽB. STŘOP O ROZMĚRECH 2330x2900MM.
DEMONTUJI SE VEŠKERE OKENNÍ A DVEŘNÍ VÝPLNĚ, DEMONTUJI SE PARAPETNÍ PLECHY.
VYBOURÁJI SE NOVE OTVORY. PŘED VYBOURÁNÍM OTVORŮ MUSÍ BÝT PŘEDEM OSAZENY NOVE PŘEKLADY!
DEMONTUJI SE VIDITELNÉ ROZVODY ELEKTROINSTALACE VČETNĚ VYPÍNAČŮ, ZÁSUVEK A OSVĚTLENÍ.
DEMONTUJI SE VIDITELNÉ ROZVODY VYTÁPĚNÍ VČETNĚ TĚLES.
OTLUČE SE 20% VENKOVNÍCH OMÍTEK NA STÁVAJÍCÍ ZDVO A UBOURAJI SE OKRASNÉ ŘMSY.
NA SCHODIŠTÍCH BUDE DEMONTOVÁNÉ STÁVAJÍCÍ ZABRÁDÍ.
DEMONTUJI SE STÁVAJÍCÍ STŘÍŠKY NAD VSTUPY DO OBJEKTU.
DEMONTUJI SE STÁVAJÍCÍ ZABRÁDÍ V PROSTORECH LODŽÍ.
PROVEDE SE DESINFEKCE A DERATIZACE VŠECH PROSTOR V OBJEKTU.
DEMONTUJE SE STÁVAJÍCÍ MŘÍŽE U OKENNÍCH OTVORŮ.
PŘESNÁ SPECIFIKACE PŘEKLADŮ JE UVEDENA V TABULCE PŘEKLADŮ A VYKRESLENA TAKÉ V NAVRH. STAVU

LEGENDA MATERIÁLŮ

	- STÁVAJÍCÍ KONSTRUKCE		- BOURANÉ ČHELNÉ ZDVO		- BOURANÝ STŘOP
	- BOURANÉ KONSTRUKCE		- DEMONTÁŽ FINÁLNÍHO POVRCHU		

Tabulka místností					
Číslo	Jméno	Plocha [m²]	Podlaha	Poznámka	Výška [m]
201	CHODBA	61,29	LINOLEUM	LIŠTA PVC	
202	SCHODIŠTĚ 1	10,67	TERACO + K.DLAŽBA	KERAMICKÝ SOKL	
203	SCHODIŠTĚ 2	10,29	LINOLEUM	LIŠTA PVC	
204	ČERVENÝ KŘÍŽ	79,79	LINOLEUM	LIŠTA PVC	
205	SKLAD	11,14	LINOLEUM	LIŠTA PVC	
206	SKLAD	10,72	LINOLEUM	LIŠTA PVC	
207	SKLAD PROVOZ	80,24	LINOLEUM	LIŠTA PVC	
208	SKLAD PROVOZ	56,67	LINOLEUM	LIŠTA PVC	
209	SKLAD LŮŽKOVIN	11,09	LINOLEUM	LIŠTA PVC	
210	WC, UMÝVÁRNA	22,23	LINOLEUM	LIŠTA PVC+K.OBKLA	
211	WC, UMÝVÁRNA	21,86	LINOLEUM	LIŠTA PVC+K.OBKLA	
212	SKLAD MĚSTA	11,16	LINOLEUM	LIŠTA PVC	
213	SKLAD MĚSTA	57,43	LINOLEUM	LIŠTA PVC	
214	LODŽIE	1,51	KERAMICKÁ DLAŽBA	KERAMICKÝ SOKL	
215	LODŽIE	1,51	KERAMICKÁ DLAŽBA	KERAMICKÝ SOKL	

Celková plocha [m²]: 447,6

LEGENDA MATERIÁLŮ

	- STÁVAJÍCÍ KONSTRUKCE		- BOURANÉ KONSTRUKCE
	- BOURANÉ KONSTRUKCE		- DEMONTÁŽ FINÁLNÍHO POVRCHU

CENTRUM SOCIÁLNÍCH SLUŽEB A UBYTOVNA Č.P. 2470 VARNSDORF			
MÍSTO STAVBY T.G.MASARYKA 2470, PARCELA Č.1685 a 1686/1, K.Ú. VARNSDORF			
INVESTOR MĚSTO VARNSDORF NÁM. E.BENEŠE 470, VARNSDORF 407 47		GENERÁLNÍ PROJEKTANT D&C Power s.r.o. VÍKTORA HUGA 359/A, SMÍCHOV, 150 00 PRAHA 5 IČ:04656229, DIČ:CZ04656229 JEJNATEL: JAKUB FRANKOVSKÝ	
MAJITEL POZEMKU MĚSTO VARNSDORF NÁM. E.BENEŠE 470, VARNSDORF		PROJEKTANT PRŮJEKTU ING. STANISLAV ŠTICHÁ ČÍSLO 000477403	
STUPĚŇ DOKUMENTACE PRO PROVÁDĚNÍ STAVBY	DATUM 09 / 2021	MĚŘÍTKO 1 : 50	Č. VYSV. D.1.1.2.02
ČÁST D.1.1.2 - AS	PŮDORYS 2.NP STÁVAJÍCÍ STAV A BOURACÍ PRÁCE		Č. PARE