


PŮDORYS 2.NP - NOVÝ STAV - 1:50

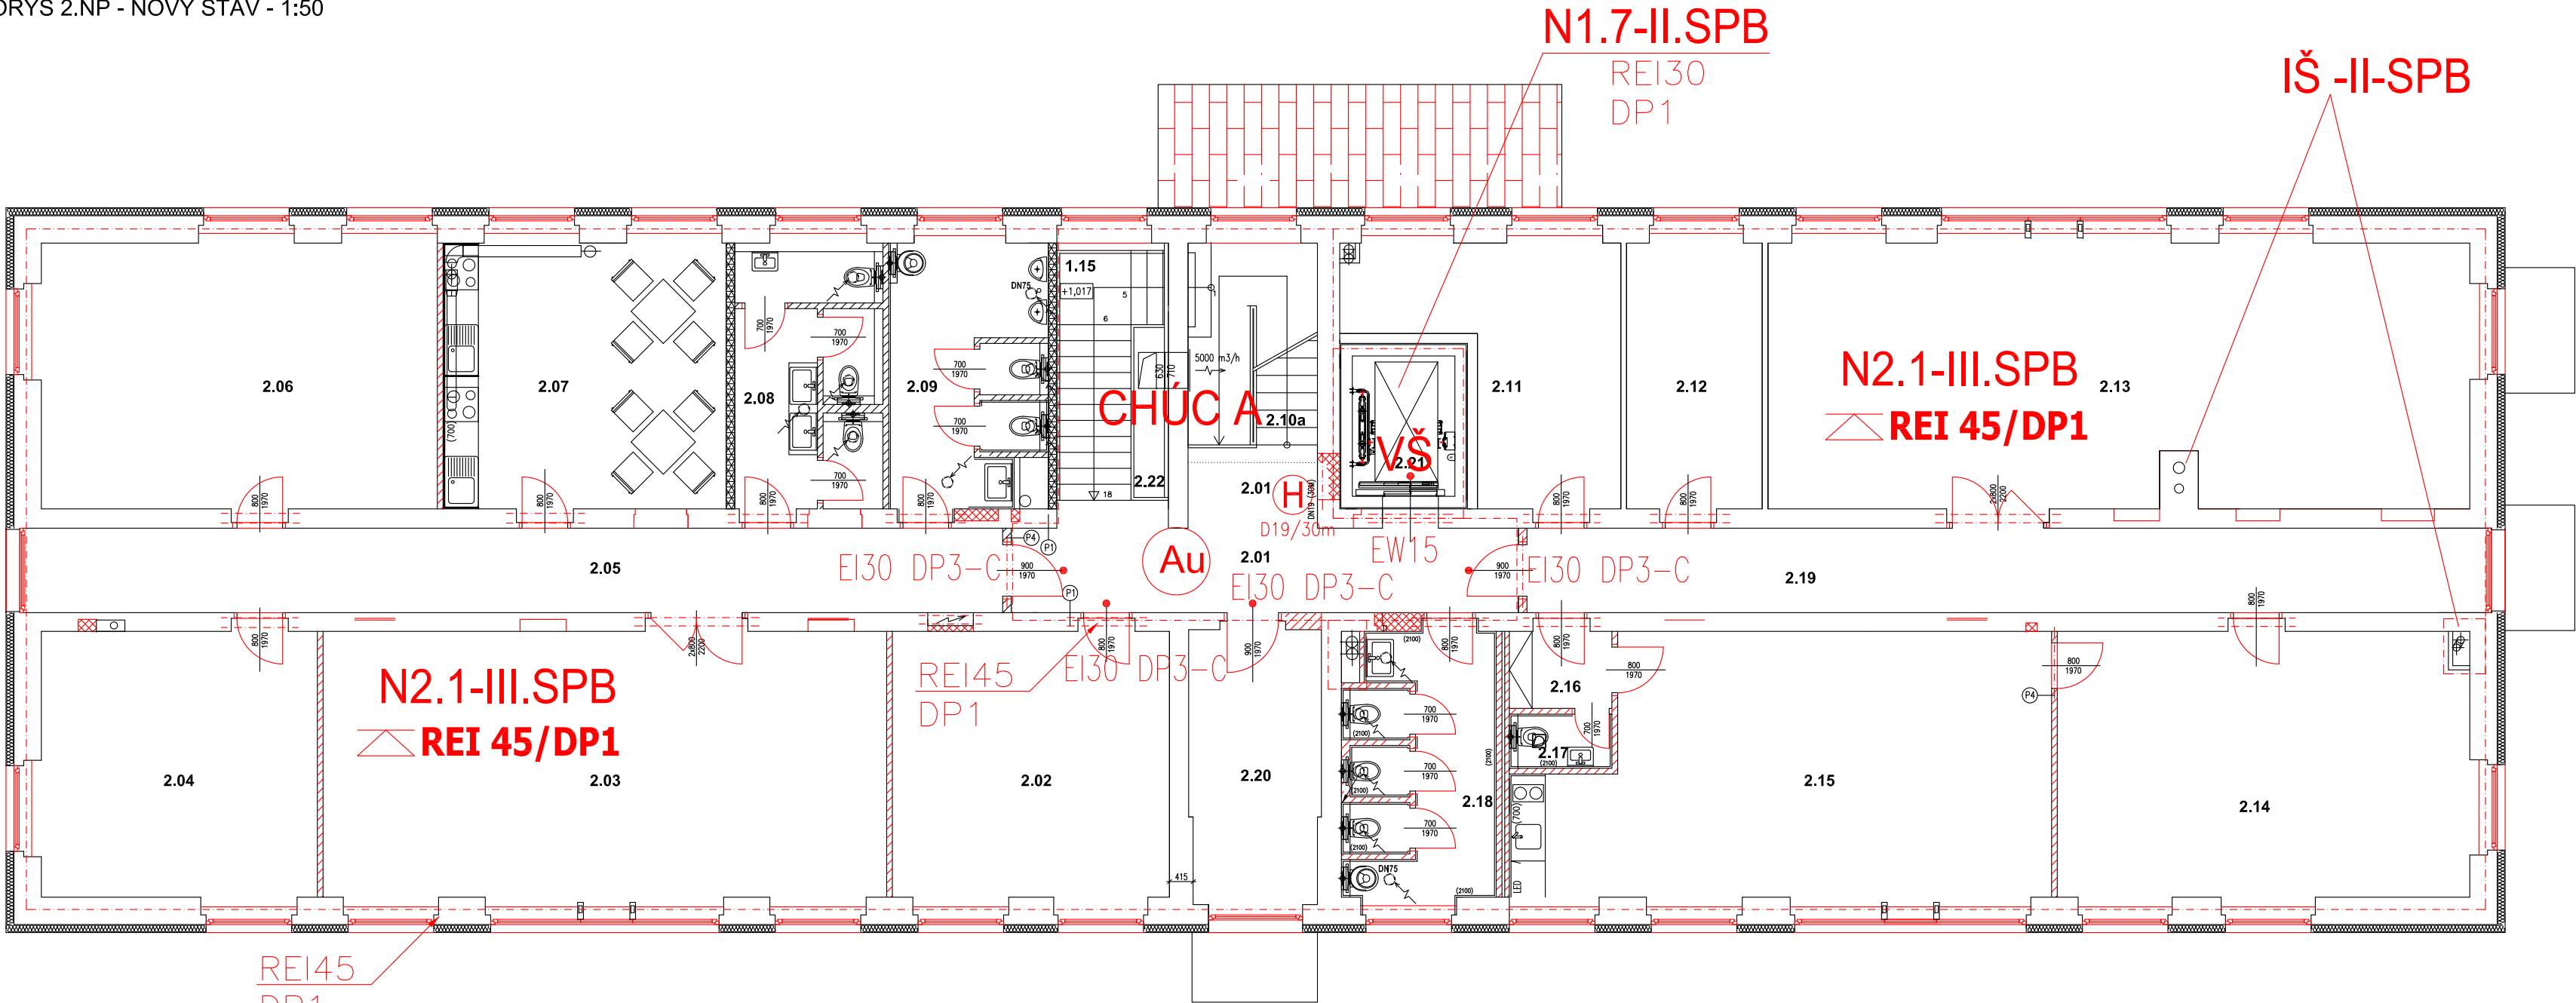

- N1.01-II
- ČÍSLO POŽÁRNÍHO ÚSEKU
FIRE SECTION NUMBER
-
- HRANICE POŽÁRNÍHO ÚSEKU
FIRE SECTION BOUNDARY
- EI 15/DP1
- POŽÁRNÍ ODOLNOST KONSTRUKCE
FIRE RESISTANCE OF THE STRUCTURE
- C
- SAMOZAVÍRAČ
SELF-CLOSER
- REI 15/DP1
- POŽÁRNÍ ODOLNOST STROPU
FIRE RESISTANCE OF CEILING
- △
- PŘENOSNÝ HASÍČÍ PŘÍSTROJ
PORTABLE FIRE EXTINGUISHER

TABULKA MÍSTNOSTÍ						
Číslo místnosti	Název místnosti	Plochy m ²	Podlahy	Stěny	Strop	Poznámky
2.01	CHODBA – STŘEDNÍ ČÁST	16,80	keramická dlažba	P2	omítko, email. nátěr v=1,2m	SKK PO pod. keramický sokl
2.02	KANCELÁŘ + DOUČOVÁNÍ NĚKOPRAH	22,85	PVC	P2	omítko	SKK podhled PVC látka
2.03	KLUBOVNA – NĚKOPRAH	46,10	PVC	P2	omítko	SKK podhled PVC látka
2.04	IT KOUTEK – NĚKOPRAH	22,55	PVC	P2	omítko	SKK podhled PVC látka
2.05	CHODBA – NĚKOPRAH	25,40	keramická dlažba	P2	omítko, email. nátěr v=1,2m	SKK podhled ker. sokl, PO podhled
2.06	POSILOVNA – NĚKOPRAH	32,40	PVC	P2	omítko	SKK podhled PVC látka
2.07	OVČÍNA KUCHYŇ – NĚKOPRAH	23,10	PVC	P2	omítko	SKK podhled PVC látka
2.08	SOC. ZÁZ. ŽENY – NĚKOPRAH	11,50	keramická dlažba	P2	omítko + ker. obklad v=2,1m	SKK impr.pod.
2.09	SOC. ZÁZ. MUŽ – NĚKOPRAH	12,45	keramická dlažba	P2	omítko + ker. obklad v=2,1m	SKK impr.pod.
2.10a	SCHODISTOVÝ PROSTOR stupně	6,95	teraco stupaň	P4	omítko, email. nátěr v=1,2m	omítko
2.10b	SCHOD. PROSTOR mezipodlaží	1,85	keramická dlažba	P3	omítko, email. nátěr v=1,2m	SKK PO pod.
2.11	SKLAD – AZYL OVÝ DŮM	16,10	PVC	P2	omítko	SKK podhled PVC látka
2.12	SKLAD – AZYL OVÝ DŮM	11,10	PVC	P2	omítko	SKK podhled PVC látka
2.13	TELOVÝČNA – AZYL OVÝ DŮM	56,70	PVC	P2	omítko	SKK podhled PVC látka
2.14	SATNÍK + POTRAVINOVÁ BANKA AZYL OVÝ DŮM	33,70	PVC	P2	omítko	SKK podhled PVC látka
2.15	KANCELÁŘ – AZYL OVÝ DŮM	39,80	PVC	P2	omítko	SKK podhled PVC látka
2.16	CHODBA – AZYL OVÝ DŮM	2,45	PVC	P2	omítko	SKK podhled PVC látka
2.17	WC – AZYL OVÝ DŮM	1,70	keramická dlažba	P2	omítko + ker. obklad v=2,1m	SKK impr.pod.
2.18	SOC. ZÁZEM SPOLEČNÉ M+2	12,10	keramická dlažba	P2	omítko + ker. obklad v=2,1m	SKK impr.pod.
2.19	CHODBA – AZYL OVÝ DŮM	25,00	keramická dlažba	P2	omítko, email. nátěr v=1,2m	SKK podhled ker. sokl, PO podhled
2.20	SKLOK	11,35	keramická dlažba	P2	omítko	SKK podhled keramický sokl
2.21	VÝTVAROVÁ ŠKOLKA	4,45	omítko			
2.22	SCHODISTOVÝ PROSTOR	8,80	omítko		SKK PO pod.	
CELKEM		Σ: 100430,85 bez m.2.21 a 2.22				

CENTRUM SOCIÁLNÍCH SLUŽEB A UBYTOVNA Č.P. 2470 VARNSDORF				
MÍSTO STAVBY T.G.MASARYKA 2470, PARCELA Č.1685 a 1686/1, K.Ú. VARNSDORF				
INVESTOR MÍSTO VARNSDORF NÁM. E. BENEŠE 470, VARNSDORF 407 47	GENERALNÍ PROJEKTANT D&C POWER S.r.o., VOKROVA HUGA 359/6, SMÍCHOV, 150 00 PRAHA 5 IČ: 14686278, DIČ: CZ14686278 JEJINATEL: JAKUB FIALOVSKÝ			
	PROJEKTANT PRŮFESÍ VÍKTOR VANĚK Ing. Martin Procházka, Ph.D. 2-020-12/2008 ČÍSLO: 0008046			
STUPEŇ DOKUMENTACE PRO PROVEDENÍ STAVBY	DATUM 04 / 2021	MĚŘÍTKO 1 : 50	Č. VÝK. D.1.1.2.07	
ČÁST D.1.3 PBR	PŮDORYS 2.NP NAVRHOVANÝ STAV			Č. PŘÍK. D.1.1.2.07