


PŮDORYS 1.N.P. 1:100

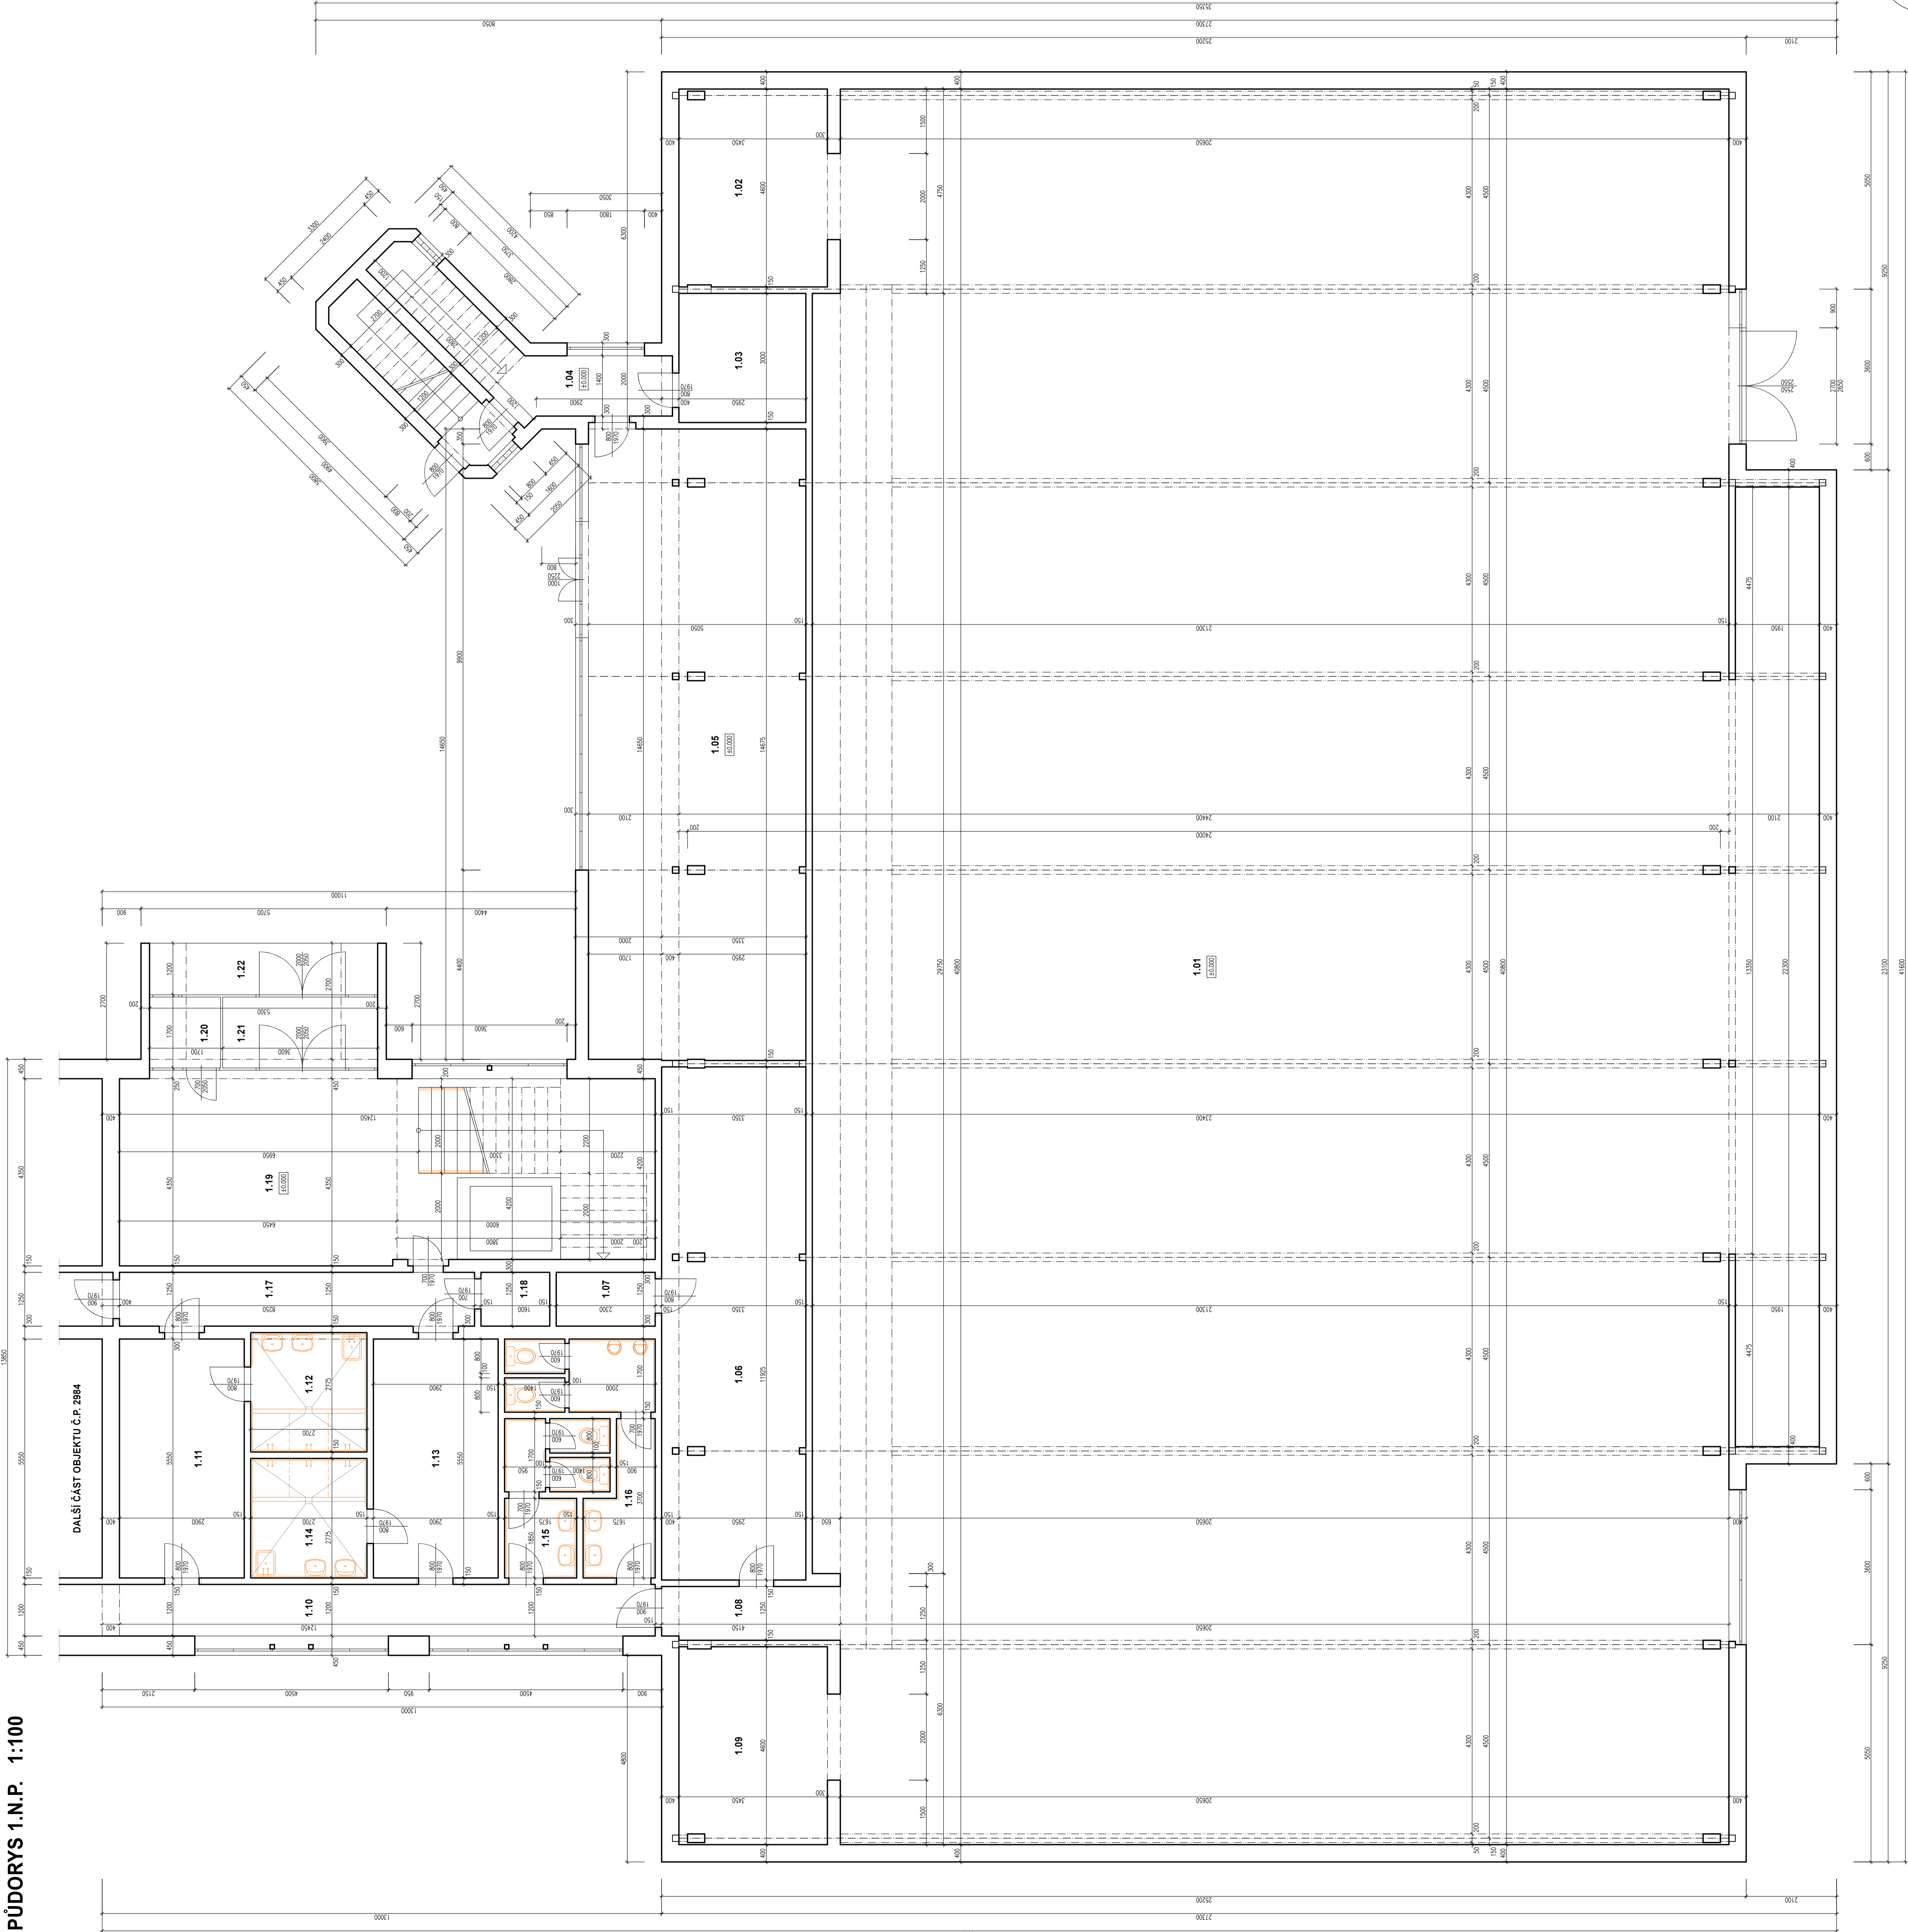

TABULKA MÍSTNOSTÍ

OZN.	NÁZEV MÍSTNOSTI	PLOCHA – m2	S.V. – m	PODLAHA	POZNÁMKY
1.01	SPORTOVNÍ HALA	907,35			
1.02	NÁŘAŽOVNA	15,87			
1.03	ROZKODNA	8,85			
1.04	CHODBA + POŽÁRNÍ SCHODIŠTĚ	18,06			
1.05	SKLAD	74,07			
1.06	POSILOVNA	39,95			
1.07	ČINÁRNA	2,88			
1.08	CHODBA	5,15			
1.09	NÁŘAŽOVNA	15,87			
1.10	ČISTÁ CHODBA	14,94			
1.11	ŠATNA	16,10			
1.12	UMÝVÁRNA + SPRCHY	7,49			
1.13	ŠATNA	16,10			
1.14	UMÝVÁRNA + SPRCHY	7,49			
1.15	WC – ŽENY	7,52			
1.16	WC – MUŽI	10,85			
1.17	NEČISTÁ CHODBA	10,31			
1.18	TECHNICKÁ MÍSTNOST	2,00			
1.19	HALA + SCHODIŠTĚ	53,25			
1.20	POKLADNA	2,72			
1.21	ZADVĚŘÍ	5,94			
1.22	ZAVĚTRÍ	6,36			

POZNÁMKY

- DIGITALIZACE PŮDORYSŮ BYLA PROVEDENA VNÁSENIEM STAVAJÍCICH PŮDORYSŮ, KTERÉ BYLY K DISPOZICI. TYTO PŮDORYSY BYLY VELMI SPATNĚ ČÍTELNÉ A NEBO NEBYLY OKÓTOVANÉ.
- V PŘÍPADĚ POUŽITÍ TĚCHTO DIGITALIZOVANÝCH PŮDORYSŮ K DALŠÍM STAVEBNÍM ZÁMĚRŮM JE POTŘEBA PROVÉST PŘESNĚ ZAMĚŘENÍ OBJEKTU

LEGENDA

STAVAJÍCÍ KONSTRUKCE

INVESTOR:
MĚSTO VARNSDORF
NÁM. E. BENEŠE 470
407 47 VARNSDORF

ZASTUPCE INVESTORA:
IVO MUSIL

PROJEKTANT:
ProProjekt
Ing. Pavel Hruška
TEL: 412 332 317
projekce@proprojekt.cz

PROJEKTOVÁNÍ STAVEB • INŽENÝRSKÁ ČINNOST • DOZOROVÁNÍ STAVEB
www.proprojekt.cz

PROJEKTANT ČÁSTI:
ST.P.Č.K. 2832/2, UL. ZÁPADNÍ, K.Ú. A OBEC VARNSDORF

STAVBA:
**DIGITALIZACE PŮDORYSŮ ČÁSTI OBJEKTU
Č.P. 2984 VE VARNSDORFU - SPORTOVNÍ HALA**

PROJEKTOVÁ ČÁST:
D.1.1. ARCHITEKTONICKO-STAVEBNÍ ŘEŠENÍ

VÝKRES:
PŮDORYS 1.N.P.

PROJEKTANT ČÁSTI:
ZODP. PROJEKTANT:
PAVEL HRUŠKA

DATAUM:
11/2020

FORMÁT:
8 x A4

ČÍSLO VÝKRESU:
b.1

VÝKRAKOVÁL:
PAVEL HRUŠKA

ČÍSLO ZNAČKY:
11/2020

STUPEŇ PŘ. PASPORT
MĚŘÍTKO:
1:100

AUTORIZACE:

PŘÍKAZ:

ProProjekt s.r.o.
Komenského 1173
252 01 Varnsdorf
TEL: 412 332 317
projekce@proprojekt.cz

PROJEKTANT ČÁSTI:
ST.P.Č.K. 2832/2, UL. ZÁPADNÍ, K.Ú. A OBEC VARNSDORF

STAVBA:
**DIGITALIZACE PŮDORYSŮ ČÁSTI OBJEKTU
Č.P. 2984 VE VARNSDORFU - SPORTOVNÍ HALA**

PROJEKTOVÁ ČÁST:
D.1.1. ARCHITEKTONICKO-STAVEBNÍ ŘEŠENÍ

VÝKRES:
PŮDORYS 1.N.P.

PROJEKTANT ČÁSTI:
ZODP. PROJEKTANT:
PAVEL HRUŠKA

DATAUM:
11/2020

FORMÁT:
8 x A4

ČÍSLO VÝKRESU:
b.1

VÝKRAKOVÁL:
PAVEL HRUŠKA

ČÍSLO ZNAČKY:
11/2020

STUPEŇ PŘ. PASPORT
MĚŘÍTKO:
1:100

AUTORIZACE:

PŘÍKAZ: