



PŮDORYS PARAPETEM 1:25

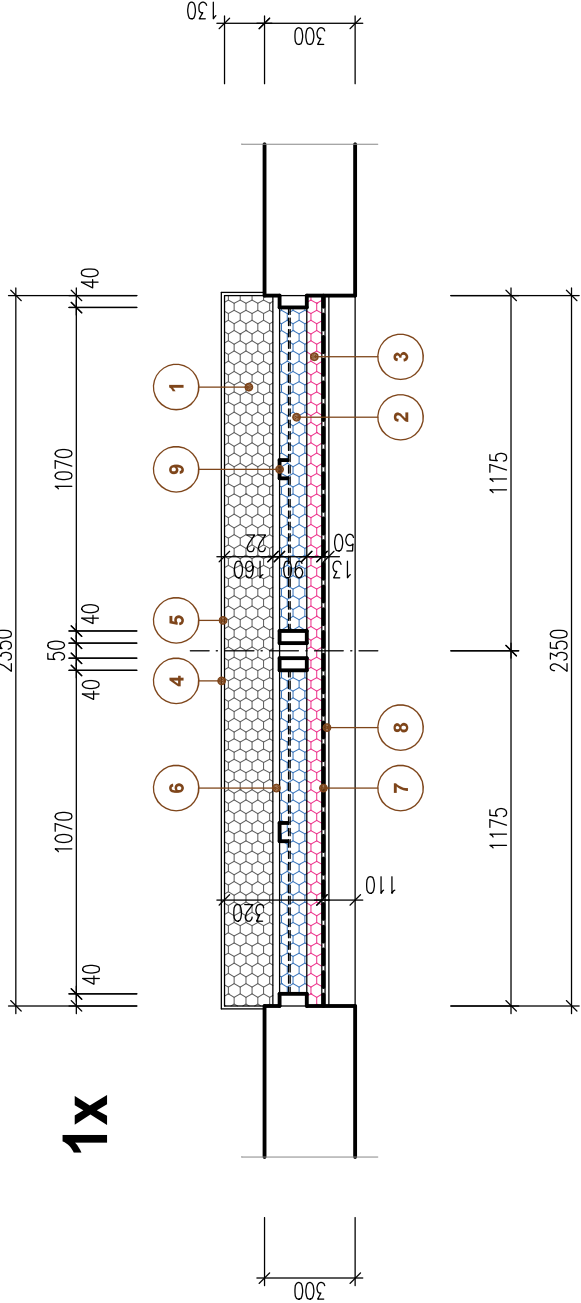

PŮDORYS OKNEM 1:25

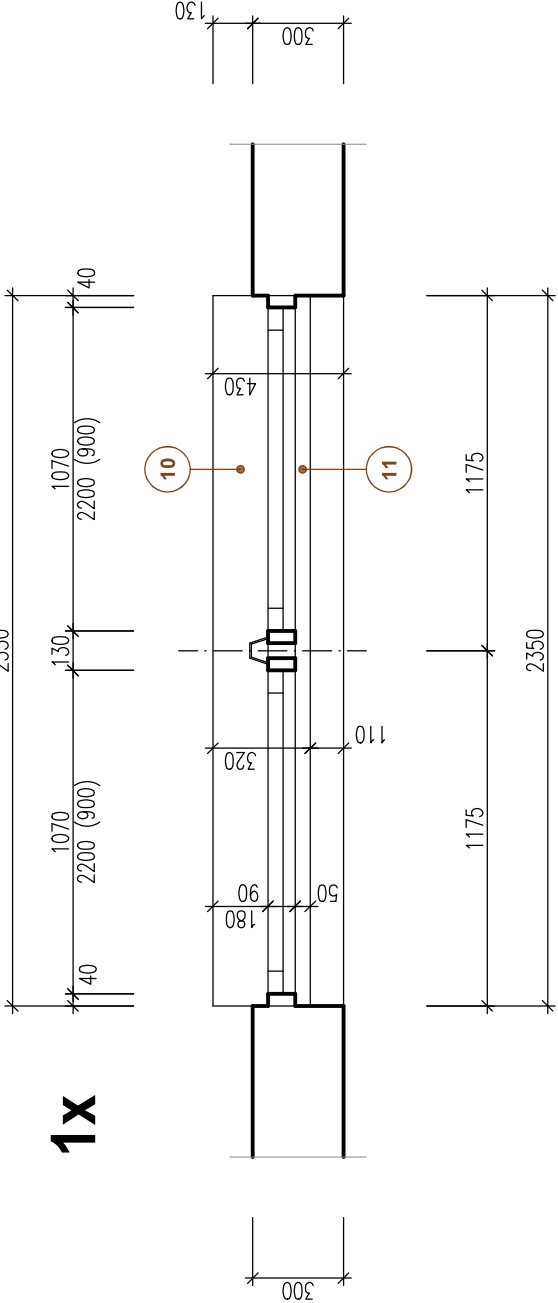

LEGENDA

1	TEPELNÁ IZOLACE – MINERÁLNÍ VATA TL. 160 mm
2	TEPELNÁ IZOLACE – MINERÁLNÍ VATA TL. 80 mm
3	TEPELNÁ IZOLACE – MINERÁLNÍ VATA TL. 40 mm /MEZI ROŠT SDK/
4	SILIKONOVÁ OMÍTKA – ZRNITOST 1,5 mm
5	LEPIČÍ STĚRKA + PERLINKA
6	CEMENTOTŘÍSKOVÁ DESKA TL. 22 mm
7	PAROZÁBRANA AL 170 SPECIAL
8	SÁDROKARTONOVÉ DESKY TL. 12,5 mm
9	SVISLÉ VÝZTUHY – CD PROFIL 60/27/0,6 mm – POZINKOVANÉ /PRO SDK/
10	NOVÉ VNĚJŠÍ PARAPETY – TiZn, R.Š. 330 mm
11	NOVÉ VNITŘNÍ PARAPETY

SEKCE 3 - 7x

<div>INVESTOR: MĚSTO VARNSDORF NÁM. E. BENEŠE 470 407 47 VARNSDORF</div> <div>ZÁSTUPCE INVESTORA:</div>	<div>GENERÁLNÍ PROJEKTANT: ProProjekt 10</div> <div>ProProjekt s.r.o. Komenského 1173 408 01 Rumburk T: 412 332 317 projekce@proprojekt.cz</div>		<div>PROJEKTOVÁNÍ STAVEB ■ INŽENÝRSKÁ ČINNOST ■ DOZOROVÁNÍ STAVEB www.proprojekt.cz</div> <div>>></div>	
	<div>MÍSTO: ST.P.Č.K. 41, NÁM. E. BENEŠE, K.Ú. A OBEC VARNSDORF</div> <div>STAVBA: VÝMĚNA MIV VE ŠKOLNÍ JÍDELNĚ NÁMĚSTÍ E. BENEŠE Č.P. 2926 VE VARNSDORFU</div>	<div>PROJEKTANT ČÁSTI:</div>	<div>AUTORIZACE:</div>	
<div>PROJEKTOVÁ ČÁST: D.1.1. ARCHITEKTONICKO-STAVEBNÍ ŘEŠENÍ</div>		<div>ZODP. PROJEKTANT: PAVEL HRUŠKA</div> <div>DATUM: 10/2020</div>	<div>VYPRACOVAL: PAVEL HRUŠKA</div> <div>ČÍSLO ZAKÁZKY: 2020947</div>	<div>PARÉ:</div>
<div>VÝKRES: PŮDORYS - SEKCE 3 - NOVÝ STAV</div>		<div>ČÍSLO VÝKRESU: b.2.3</div>	<div>STUPEŇ PD: SP</div> <div>MĚŘÍTKO: 1:25</div>	