


SITUACE- ZÁKRES DO KN

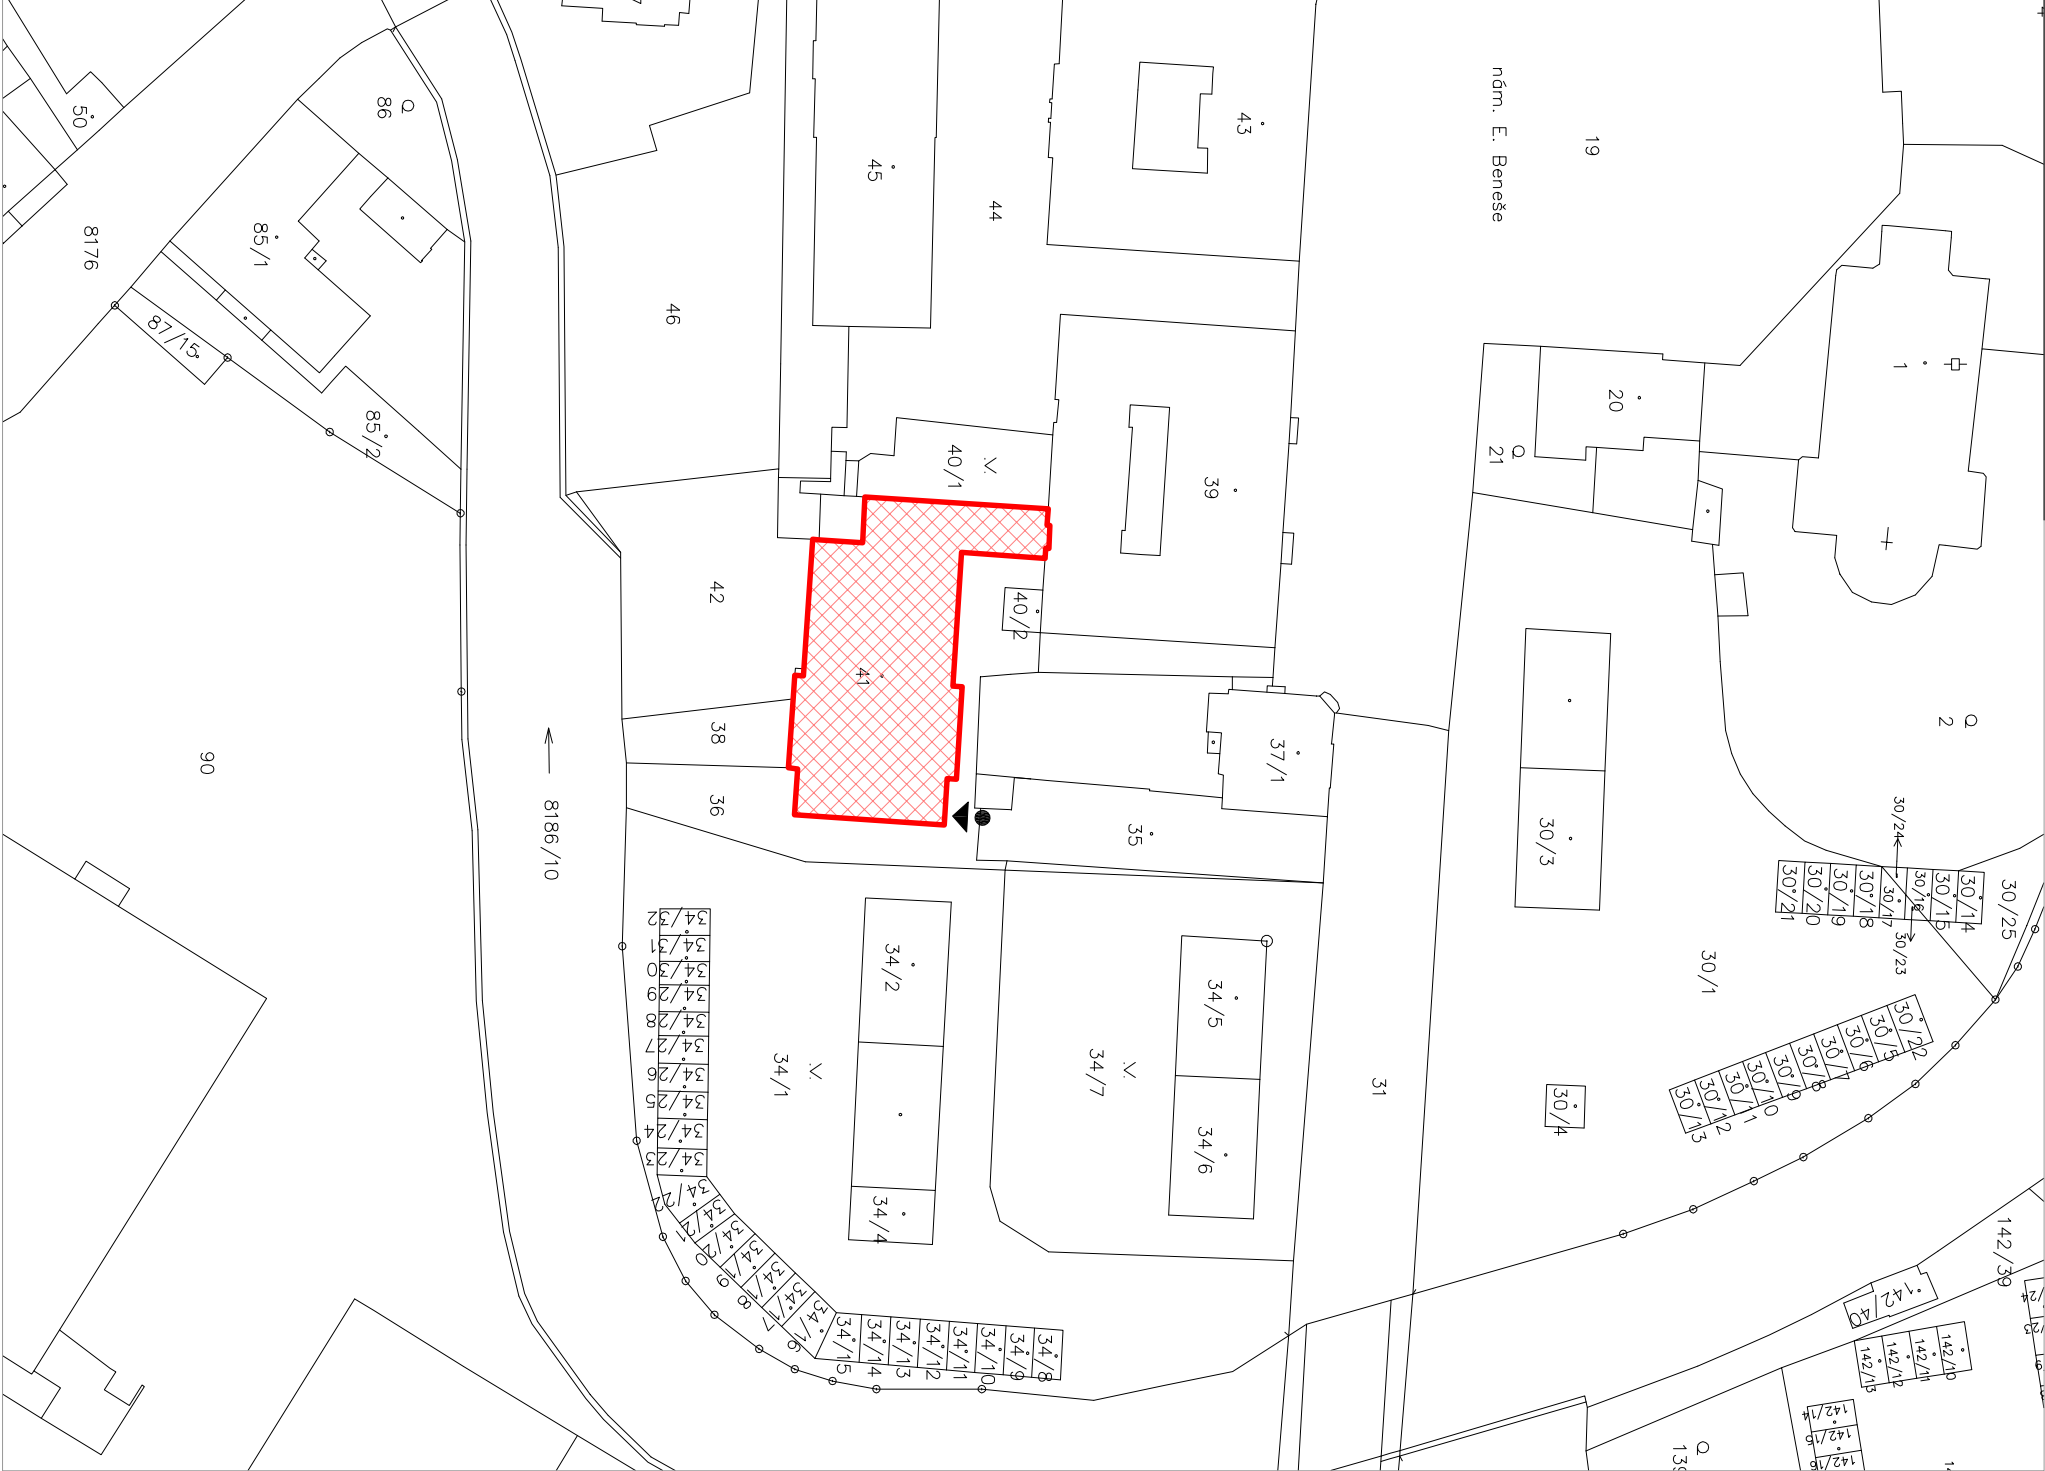

LEGENDA ZNAČENÍ:



Řešená část objektu.



Přístup na střechu (venkovní nástěnný žebřík).

AKCE
**OPRAVA STŘEŠNÍHO PLAŠTĚ OBJEKTU ŠKOLNÍ JIDELNY
Č. P. 2926, NÁM. E. BENEŠE V LOKALITĚ VARNSDORF**

MÍSTO
ST. P. Č. 41, K. Ú. VARNSDORF

| | |
|--|----------------------|
| INVESTOR | GENERÁLNÍ PROJEKTANT |
| MĚSTO VARNSDORF NÁM. E. BENEŠE 470 407 47; VARNSDORF | |



| | |
|--------------------|---------------|
| ZÁSTUPCE INVESTORA | STAVEBNÍ ČÁST |
| TOMÁŠ KLIMEŠ | |

Ing. VÁCLAV JÁRA
HUŠOVA 2075, 407 47 VARNSDORF
TEL. 607 617 494, 412 371 300
e–mail: voclavjara@seznam.cz

| | |
|------------------------------------|------------------------------------|
| ZODPOVĚDNÝ PROJEKTANT | VYPRACOVAL |
| ING. VÁCLAV JÁRA ČKAIT: 0402212 | Ing. Vít Privara, Ing. Václav Jára |

| | | | | | | |
|---------------|-----------------------|------------|---|------------------|------------|---------------|
| FORMÁT | 2xA4 | MĚŘÍTKO | 1:1000 | DATUM (Tisku) | 18.04.2017 | Č. PARÉ/KOPIE |
| STUPĚŇ | PROVÁDĚCÍ | PROFESE | D.1.1.2 ARCHITEKTONICKÉ A STAVEBNĚ TECHNICKÉ ŘEŠENÍ | | | |
| NÁZEV VÝKRESU | SITUACE– ZÁKRES DO KN | Č. VÝKRESU | C.01 | | | |