



SEVEROZÁPADNÍ POHLED – NOVÝ STAV

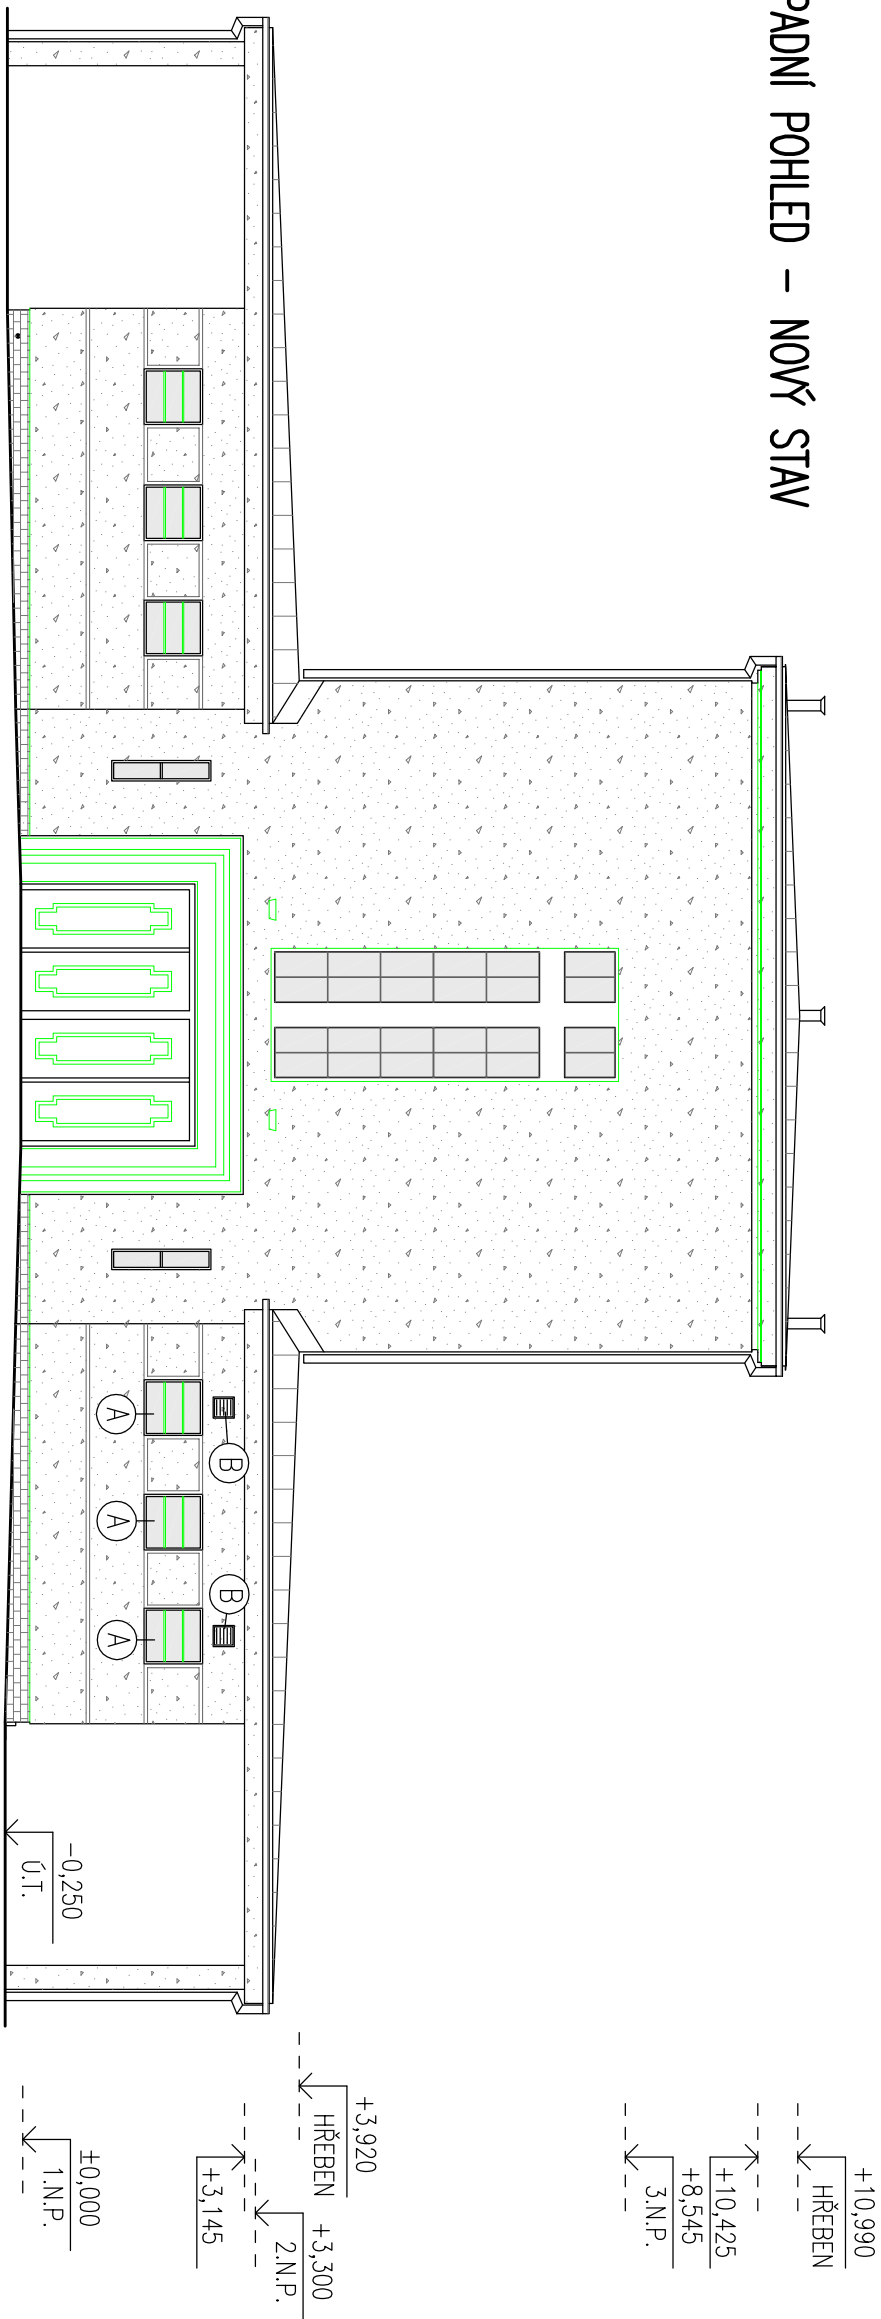

SEVEROZÁPADNÍ POHLED – STÁVAJÍCÍ STAV

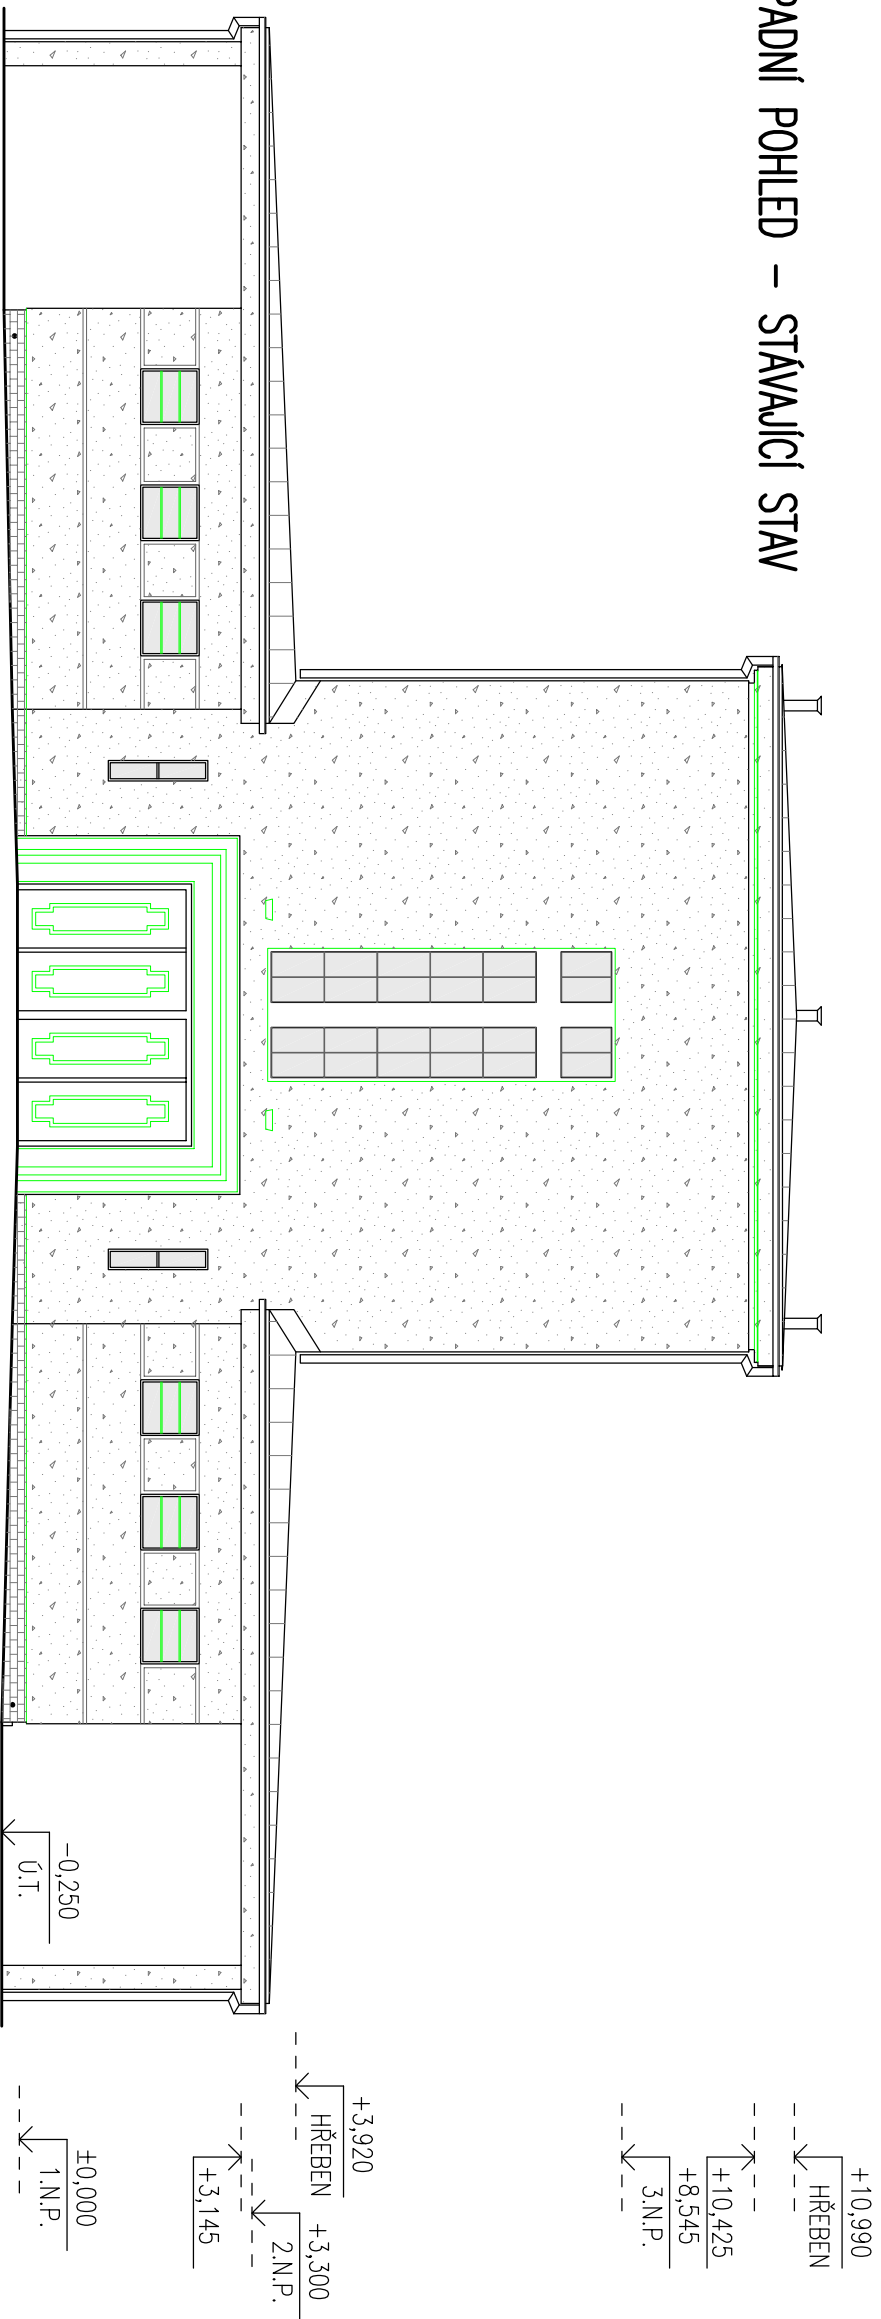

LEGENDA:

(A)

NOVÁ DŘEVĚNÁ OKNA (REPULKA STÁVAJÍCÍCH OKEN) VČETNĚ NOVÝCH TITANZINKOVÝCH PARAPETŮ

(B)

NOVÁ PROTIDĚŠŤOVÉ ŽALUZIE (NÁSAVACÍ A VÝDECHOVÁ VÝSTŘEHA VZDUCHOTECHNIKY)

AKCE

STAVEBNÍ ÚPRAVY VARNSDORFSKÉ KAPLE  
ÚPRAVA TOALET

MÍSTO

NA P.P.Č. 3455, V K.Ú. 776971 VARNSDORF

INVESTOR

MÍSTO VARNSDORF  
NÁMĚSTÍ E. BENEŠE 470  
470 47 VARNSDORF

GENERÁLNÍ PROJEKTANT



ZASTUPCE INVESTORA

PETR ŠIMEK ODBOR INVESTIC OSMI  
NÁMĚSTÍ E. BENEŠE 470  
470 47 VARNSDORF

STAVEBNÍ ČÁST

Ing. VACLAV JARA  
HUSOVA 2075, 407 47 VARNSDORF  
TEL. 607 617 494, 412 331 226  
e-mail: voclavjara@seznam.cz

ZODPOVĚDNÝ PROJEKTANT

VYPRACOVAL

Ing. VACLAV JARA  
ČKAIT: 0402212

MARTIN PETRAK

FORMAT 3xA4

MĚŘÍTKO 1:100

DATUM

ZAŘÍ 2022

Č. PRŮČ/KOPIE

STUPEŇ PD-OS

PROFES D.1.1 ARCHITEKTONICKÉ A STAVEBNÍ TECHNICKÉ ŘEŠENÍ

NÁZEV VÝKRESU

POHLEDY

Č. VÝKRESU

b1