


PŮDORYS 1.N.P. - BOURACÍ PRÁCE 1:50

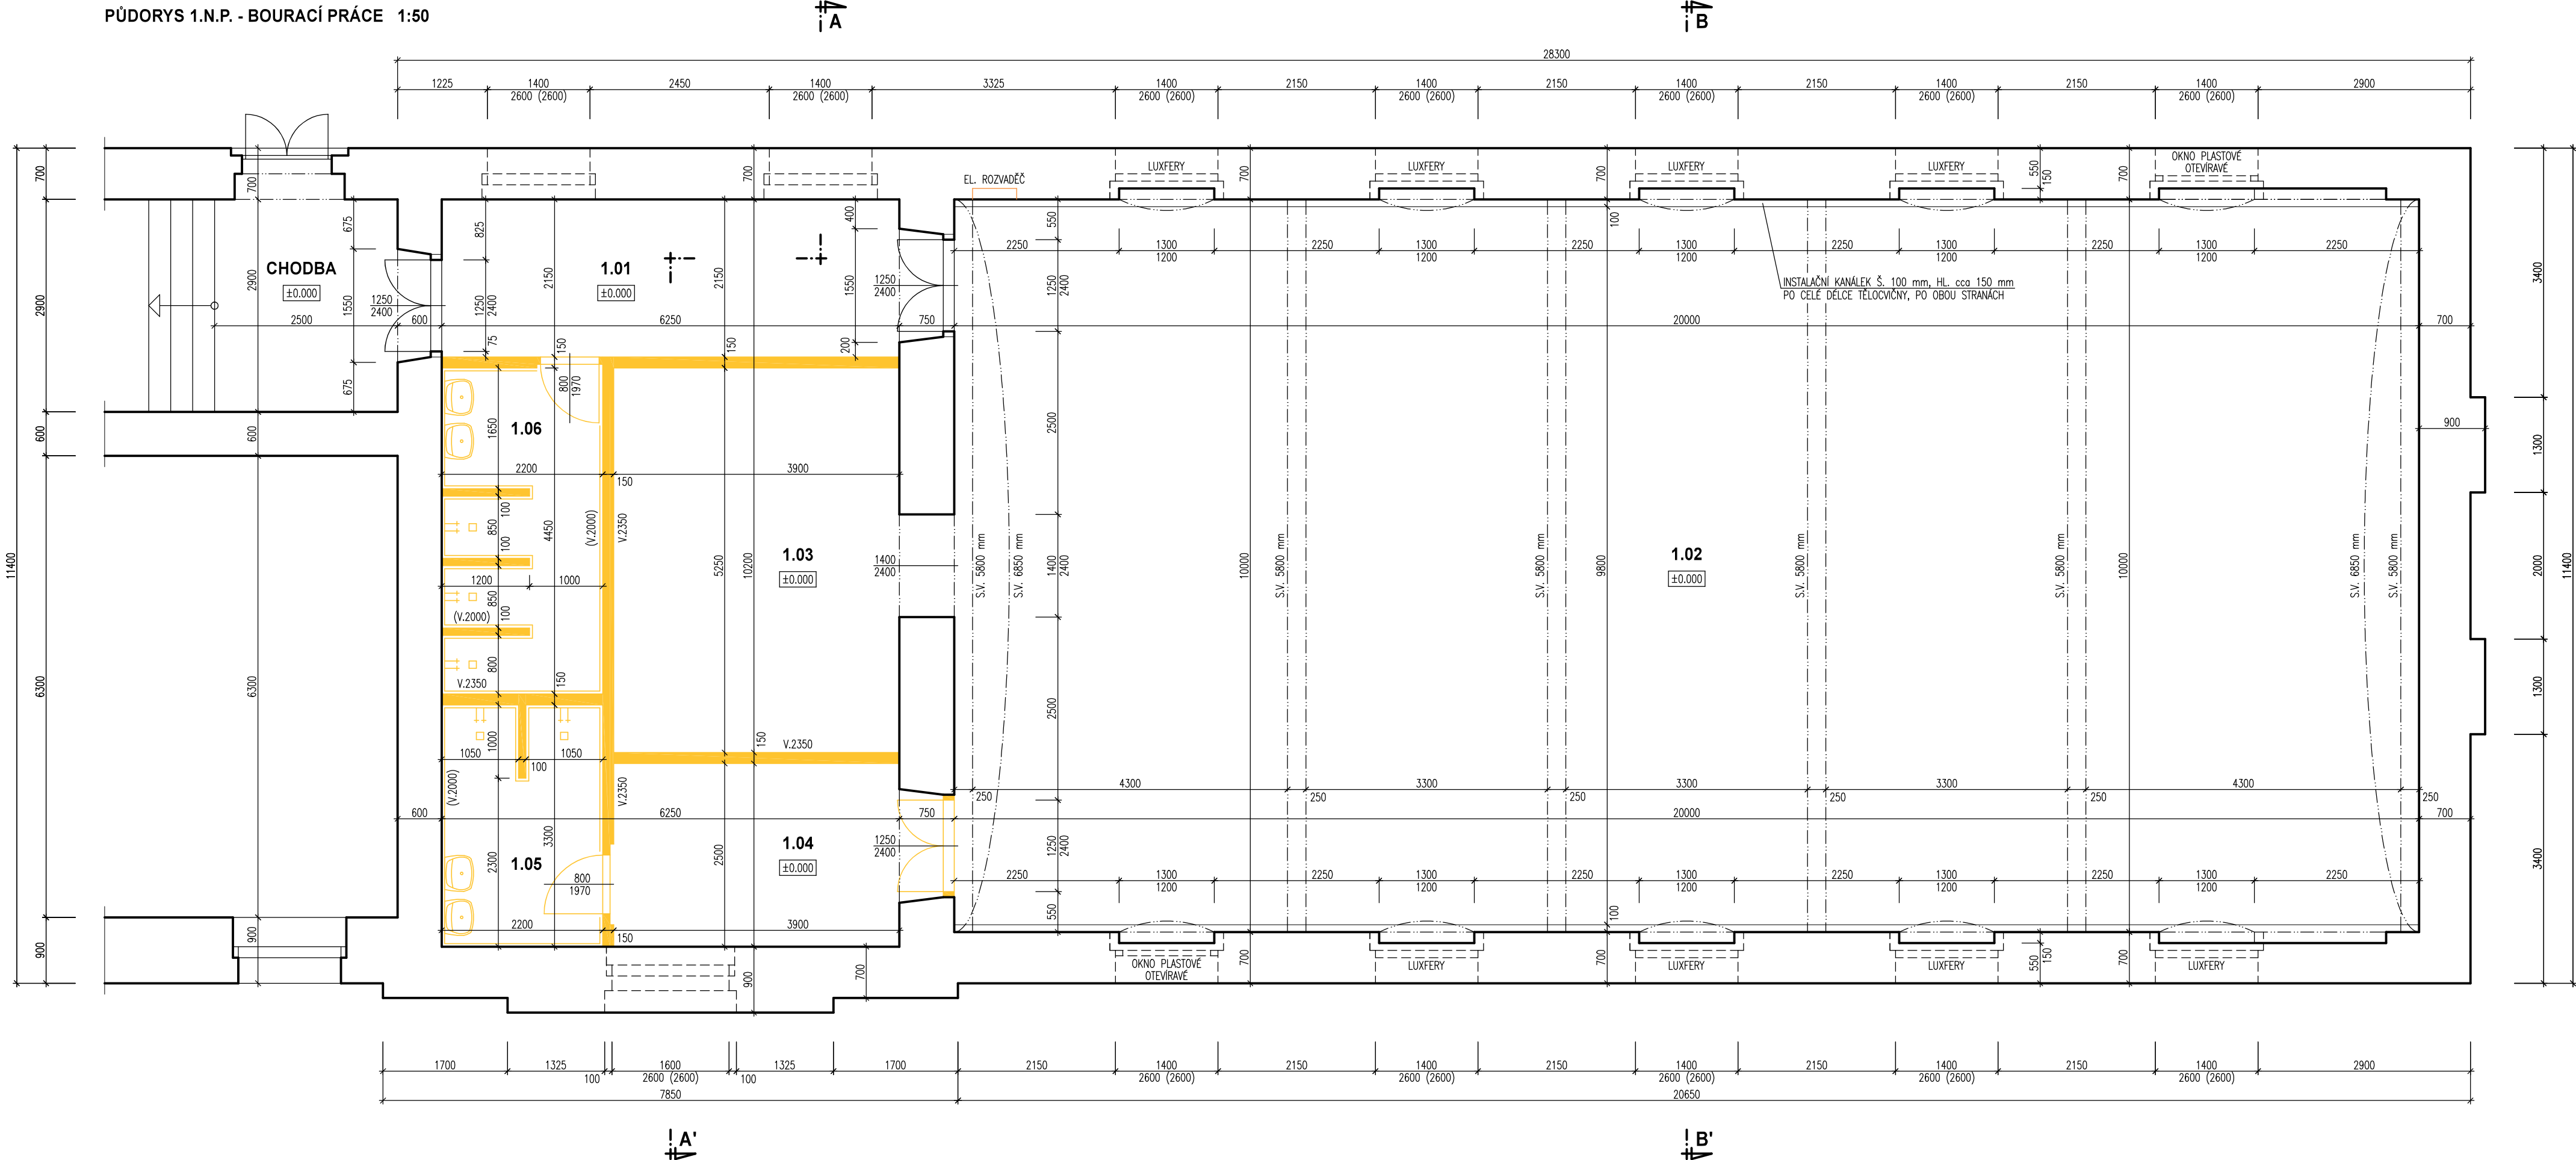

LEGENDA MATERIÁLŮ

	STÁVAJÍCÍ KONSTRUKCE
	VYBOURANÉ KONSTRUKCE

TABULKA MÍSTNOSTÍ

OZN.	NÁZEV MÍSTNOSTI	PLOCHA – m ²	S.V. – m	PODLAHA
1.01	CHODBA	13.44	5.95	PVC
1.02	TĚLOCVČNA	200.00	5.80 – 6.85	PARKETY
1.03	NÁŘAŽOVNA	20.48	5.95	PVC
1.04	KABINET	9.75	5.95	KOBEREK
1.05	SOCIÁLNÍ ZAŘÍZENÍ	7.26	5.95	BETONOVÁ MAZANINA
1.06	SOCIÁLNÍ ZAŘÍZENÍ	9.79	5.95	BETONOVÁ MAZANINA

POZNÁMKA

VÝŠKA VŠECH PRŮČEK V PROSTORU SOCIÁLNÍHO ZAŘÍZENÍ A NÁŘAŽOVY JE 2350 mm

INVESTOR: MĚSTO VARNSDORF NÁMĚSTÍ E. BENEŠE 470 VARNSDORF 407 47 ZASTUPCE INVESTORA: TOMÁŠ KLIMBES		GENERÁLNÍ PROJEKTANT: ProProjekt PROJEKTOVÁNÍ STAVBY • INŽENÝRSKÁ ČINNOST • DOZOROVÁNÍ STAVBY www.proprojekt.cz		ProProjekt s.r.o. Komenského 1173 400 01 Horní Slavkov TEL: 412 332 317 pro@proprojekt.cz	
MÍSTO: ST.P.O.K. 3837 K.U. A OBEC VARNSDORF		PROJEKTANT ČÁSTI:		AUTORIZACE:	
STAVBA: ZŘÍZENÍ SOCIÁLNÍHO ZAŘÍZENÍ A ŠATEN V TĚLOCVČNĚ BISKUPSKÉHO GYMNAZIA UL. STŘELECKÁ 1800 VARNSDORF		ZOUP. PROJEKTANT: PAVEL HRUŠKA	VYPRACOVNÍK: PAVEL HRUŠKA		
PROJEKTOVACÍ ČÁST: D.1.1. ARCHITEKTONICKO-STAVEBNÍ ŘEŠENÍ		DATA: 2/2017	ČÍSLO ZAKAZKY: 2006492	PARE.	
VÝKRES: PŮDORYS 1.N.P. - BOURACÍ PRÁCE		FORMÁT: B x A4	STUPĚŇ PD. SP		
		ČÍSLO VÝKRESU: b.2	MĚŘÍTKO: 1:50		