


PŮDORYS 1.N.P. - STÁVAJÍCÍ STAV 1:50
SOCIÁLNÍ ZAŘÍZENÍ 5

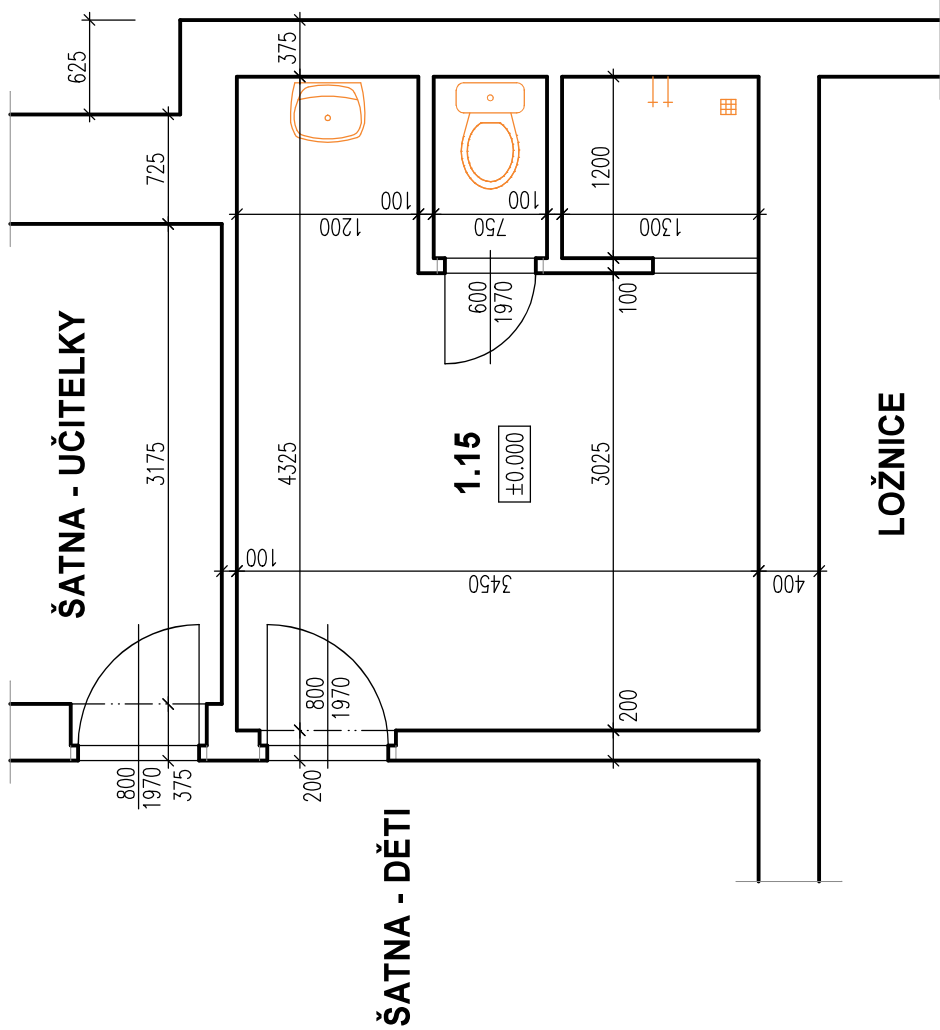


TABULKA MÍSTNOSTÍ

OZN.	NÁZEV MÍSTNOSTI	PLOCHA – m2	S.V. – m	PODLAHA
1.15	SOCIÁLNÍ ZAŘÍZENÍ – UČITELKY	14.92	3.25	PVC

LEGENDA MATERIÁLŮ



SOCIÁLNÍ ZAŘÍZENÍ 5

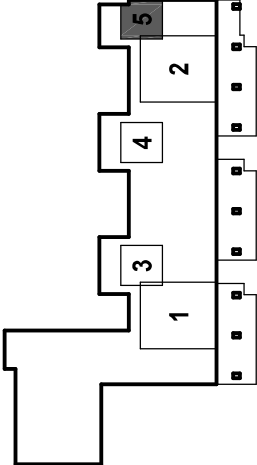

<div>INVESTOR: MĚSTO VARNSDORF NAM. E. BENEŠE 470 407 47 VARNSDORF</div>		<div>PROJEKTANT: ProProjekt 10</div> <div>ProProjekt s.r.o. Komenského 1173 408 01 Rumburk T.: 412 332 317 projekce@proprojekt.cz</div>					
<div>ZÁSTUPCE INVESTORA: JANA PUSCHOVÁ</div>		<div>PROJEKTOVÁNÍ STAVEB ■ INŽENÝRSKÁ ČINNOST ■ DOZOROVÁNÍ STAVEB www.proprojekt.cz</div>					
<div>MÍSTO: ST.P.Č.K. 2692/118, UL. KRŽÍKOVÁ, K.Ú. A OBEC VARNSDORF</div>		<div>AUTORIZACE:</div>					
<div>STAVBA: REKONSTRUKCE SOCIÁLNÍHO ZAŘÍZENÍ V OBJEKTU Č.P. 2757 - MŠ KRŽÍKOVÁ VE VARNSDORFU</div>		<table><tr><td>ZODP. PROJEKTANT: PAVEL HRUŠKA</td><td>VYPRACOVAL: PAVEL HRUŠKA</td></tr><tr><td>DATUM: 4/2021</td><td>ČÍSLO ZAKÁZKY: 2021013</td></tr></table>		ZODP. PROJEKTANT: PAVEL HRUŠKA	VYPRACOVAL: PAVEL HRUŠKA	DATUM: 4/2021	ČÍSLO ZAKÁZKY: 2021013
ZODP. PROJEKTANT: PAVEL HRUŠKA	VYPRACOVAL: PAVEL HRUŠKA						
DATUM: 4/2021	ČÍSLO ZAKÁZKY: 2021013						
<div>PROJEKTOVÁ ČÁST: D.1.1. ARCHITEKTONICKO-STAVEBNÍ ŘEŠENÍ</div>		<div>PARÉ: STUPEŇ PD: SP</div>					
<div>VÝKRES: PŮDORYS 1.N.P. - STÁVAJÍCÍ STAV</div>		<div>ČÍSLO VÝKRESU: b.1.5</div> <div>MĚŘÍTKO: 1:50</div>					