


PŮDORYS 1.N.P. - BOURACÍ PRÁCE 1:50

SOCIÁLNÍ ZAŘÍZENÍ 2

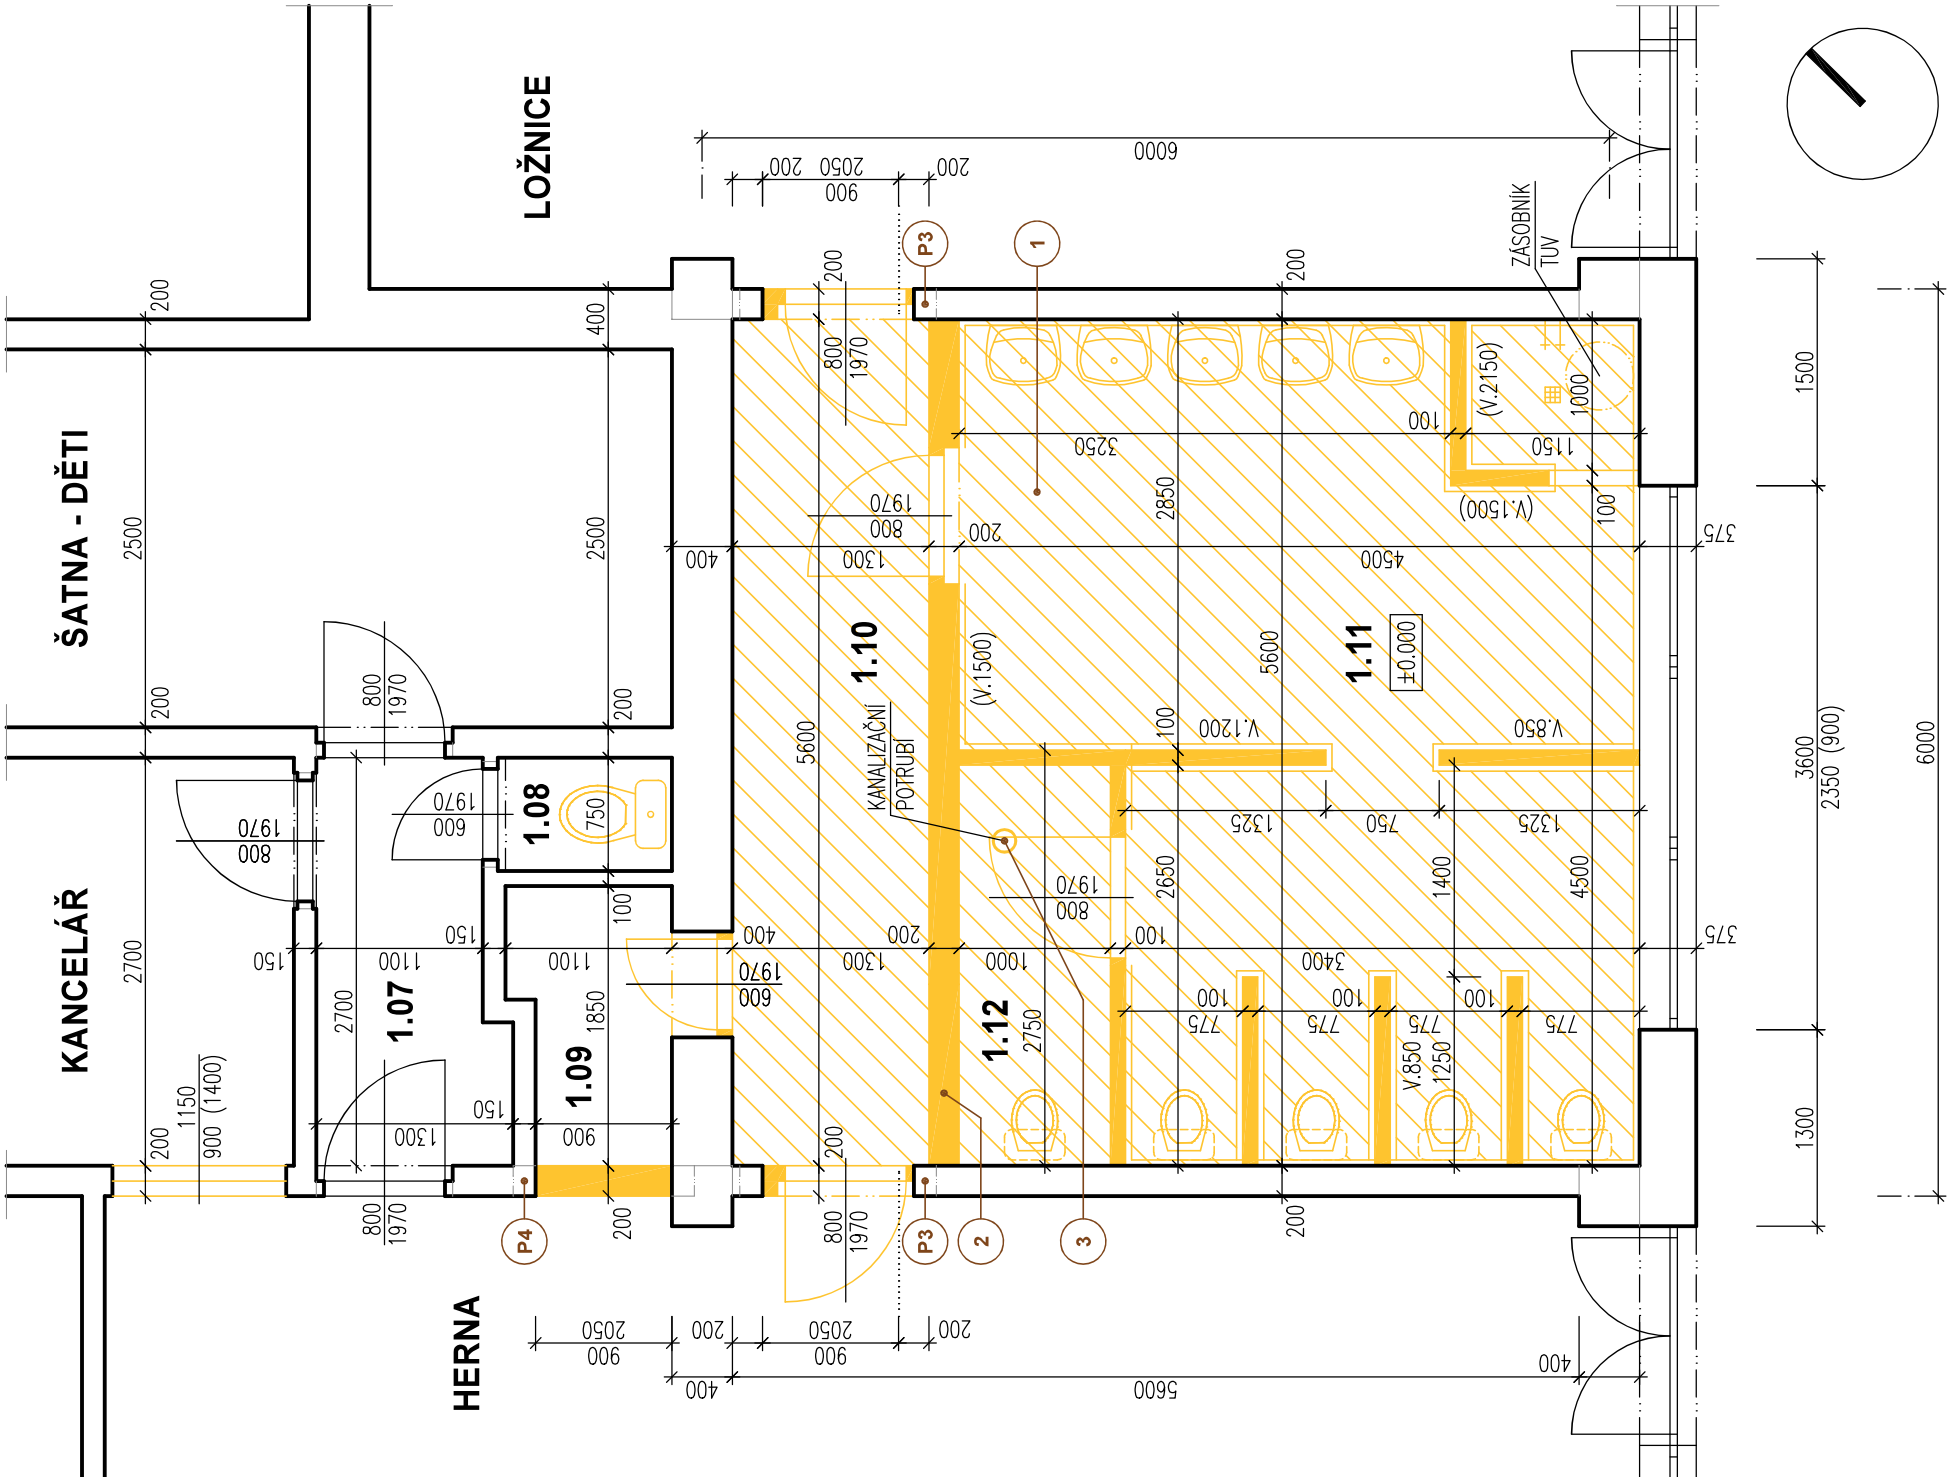

LEGENDA

1	ODSTRANĚNÍ STÁVAJÍCÍ PODLAHOVÉ KRYTINY + VYBOURÁNÍ BETONOVÉ MAZANINY VČ. PODKLADNÍ VRSTVY
2	STÁVAJÍCÍ PŘÍČKA MEZI CHODBOU A SOCIÁLNIM ZAŘÍZENÍM BUDE ODSTRANĚNÁ CELÁ
3	STÁVAJÍCÍ POTRUBÍ DEŠŤOVÉ KANALIZACE ODVÁDĚJÍCÍ DEŠŤOVOU VODU ZE STŘECHY BUDE ODSTRANĚNO A NOVÉ POTRUBÍ BUDE PROVEDENO DLE VÝKRESU NOVÉHO STAVU
P3	NOVÝ NADDVĚRNÍ PŘEKLAD – 2 x OCELOVÝ NOSNÍK L–60/60/5 mm, DL. 1300 mm – 2x
P4	NOVÝ NADDVĚRNÍ PŘEKLAD – 2 x OCELOVÝ NOSNÍK L–60/60/5 mm, DL. 1200 mm – 1x

TABULKA MÍSTNOSTÍ

OZN.	NÁZEV MÍSTNOSTI	PLOCHA – m2	S.V. – m	PODLAHA
1.07	CHODBA	3.16	3.25	PVC
1.08	WC – UČITELKY	0.86	3.25	PVC
1.09	PŘÍRUČNÍ SKLAD	1.82	3.25	PVC
1.10	CHODBA	7.28	3.25	PVC
1.11	SOCIÁLNÍ ZAŘÍZENÍ – DĚTI	22.18	3.25	KERAMICKÁ DLÁŽBA
1.12	WC – DĚTI	2.65	3.25	PVC


LEGENDA MATERIÁLŮ

	STÁVAJÍCÍ KONSTRUKCE
	VYBOURANÉ KONSTRUKCE

POZNÁMKY

- PŘED ZAHÁJENÍM VŠEKÝCH BOURACÍCH PRACÍ JE NUTNÉ PROVÉST SONDAŽNÍ PRÁCE A POSTUP PRACÍ PŘEDEM ODSOUHLASIT S TECHNICKÝM DOZOREM INVESTORA A INVESTOREM
- BUDOU ODSTRANĚNY VŠEKERÉ STÁVAJÍCÍ ZAŘÍZOVACÍ PŘEDMĚTY, STÁVAJÍCÍ OBKLADY STĚN A BUDE ODSTRANĚNA STÁVAJÍCÍ KERAMICKÁ DLÁŽBA
- BUDE VYBOURÁNA STÁVAJÍCÍ PODLAHOVÁ BETONOVÁ MAZANINA VČ. PODKLADNÍ VRSTVY

SOCIÁLNÍ ZAŘÍZENÍ 2

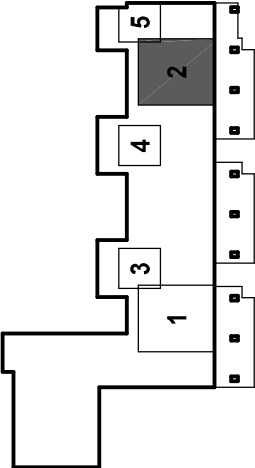

INVESTOR: MĚSTO VARNSDORF NÁM. E. BENEŠE 470 407 47 VARNSDORF ZÁSTUPCE INVESTORA: JANA PUSCHOVÁ	GENERÁLNÍ PROJEKTANT: ProProjekt 10 ProProjekt s.r.o. Komenského 1173 408 01 Rumburk T: 412 332 317 projekce@proprojekt.cz		PROJEKTOVÁNÍ STAVEB • INŽENÝRSKÁ ČINNOST • DOZOROVÁNÍ STAVEB www.proprojekt.cz	
	MÍSTO: ST.P.Č.K. 2692/118, UL. KRŽÍKOVÁ, K.Ú. A OBEC VARNSDORF	PROJEKTANT ČÁSTI:	AUTORIZACE:	
STAVBA: REKONSTRUKCE SOCIÁLNÍHO ZAŘÍZENÍ V OBJEKTU Č.P. 2757 - MŠ KRŽÍKOVA VE VARNSDORFU	ZODP. PROJEKTANT: PAVEL HRUŠKA	VYPRACOVAL: PAVEL HRUŠKA		
	DATUM: 4/2021	ČÍSLO ZAKÁZKY: 2021013		
PROJEKTOVÁ ČÁST: D.1.1. ARCHITEKTONICKO-STAVEBNÍ ŘEŠENÍ	FORMÁT: 2 x A4	STUPEŇ PD: SP	PARÉ:	
	VÝKRES: PŮDORYS 1.N.P. - BOURACÍ PRÁCE	ČÍSLO VÝKRESU: b.2.2	MĚŘÍTKO: 1:50	