
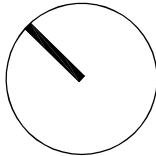


PŮDORYS 1.N.P. - STÁVAJÍCÍ STAV 1:50
SOCIÁLNÍ ZAŘÍZENÍ 4

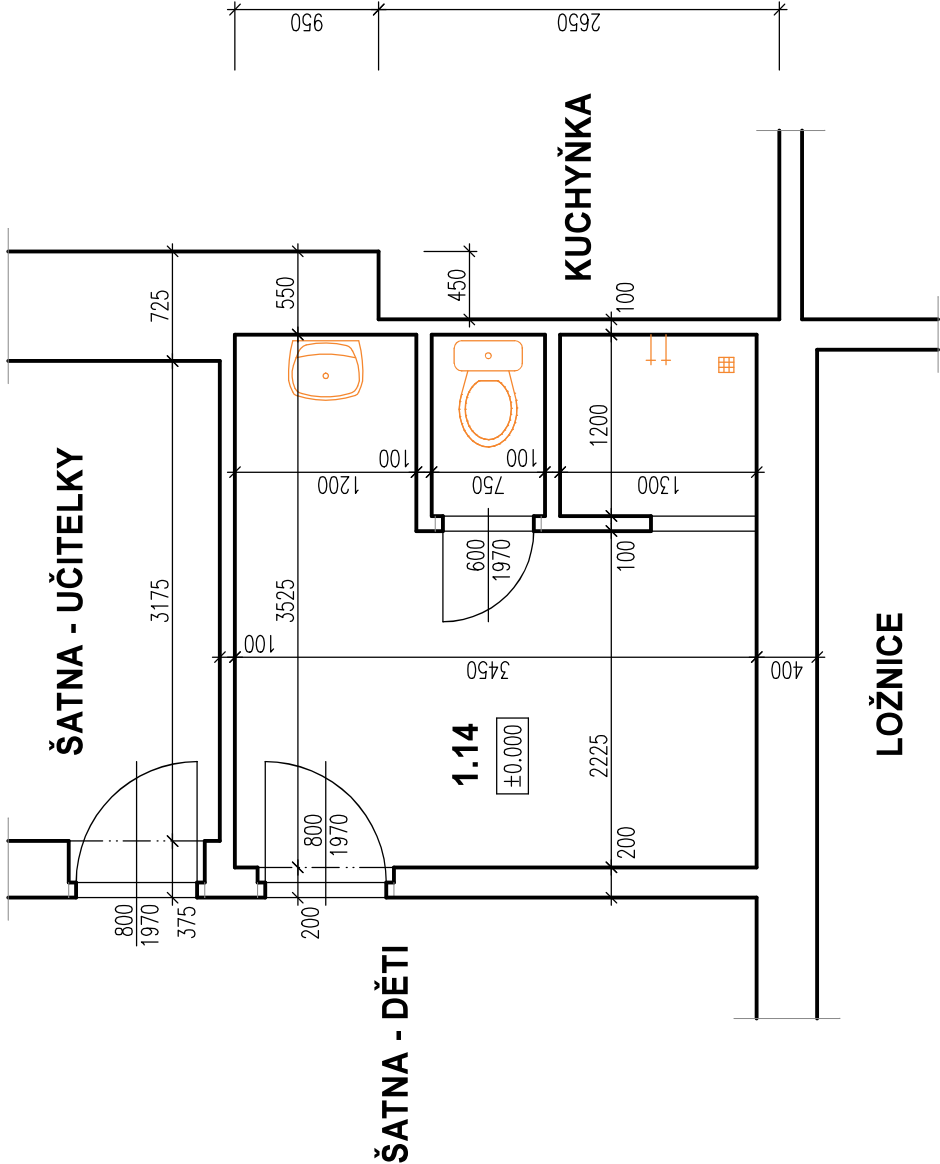

TABULKA MÍSTNOSTÍ


OZN.	NÁZEV MÍSTNOSTI	PLOCHA – m2	S.V. – m	PODLAHA
1.14	SOCIÁLNÍ ZAŘÍZENÍ – UČITELKY	12.16	3.25	PVC

LEGENDA MATERIÁLŮ



STÁVAJÍCÍ KONSTRUKCE

SOCIÁLNÍ ZAŘÍZENÍ 4

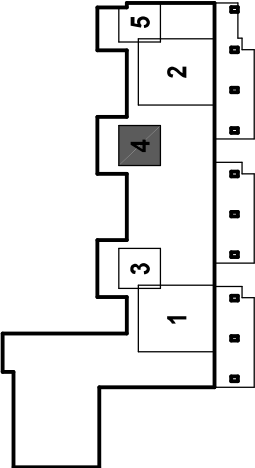

INVESTOR: MĚSTO VARNSDORF NÁM. E. BENEŠE 470 407 47 VARNSDORF ZÁSTUPCE INVESTORA: JANA PUSCHOVÁ	GENERÁLNÍ PROJEKTANT: ProProjekt 10		ProProjekt s.r.o. Komenského 1173 408 01 Rumburk T: 412 332 317 projekce@proprojekt.cz	
	PROJEKTOVÁNÍ STAVEB ■ INŽENÝRSKÁ ČINNOST ■ DOZOROVÁNÍ STAVEB www.proprojekt.cz		»	
MÍSTO: ST.P.Č.K. 2692/118, UL. KŘÍŽÍKOVA, K.Ú. A OBEC VARNSDORF STAVBA: REKONSTRUKCE SOCIÁLNÍHO ZAŘÍZENÍ V OBJEKTU Č.P. 2757 - MŠ KŘÍŽÍKOVA VE VARNSDORFU	PROJEKTANT ČÁSTI:		AUTORIZACE:	
	ZODP. PROJEKTANT: PAVEL HRUŠKA	VYPRACOVAL: PAVEL HRUŠKA		
PROJEKTOVÁ ČÁST: D.1.1. ARCHITEKTONICKO-STAVEBNÍ ŘEŠENÍ VÝKRES: PŮDORYS 1.N.P. - STÁVAJÍCÍ STAV	DATUM: 4/2021	ČÍSLO ZAKÁZKY: 2021013		
	FORMÁT: 2 x A4	STUPEŇ PD: SP	PARE:	
	ČÍSLO VÝKRESU: b.1.4	MĚŘÍTKO: 1:50		