


Stavební úpravy objektu č.p. 2755, ul. Západní ve Varnsdorfu

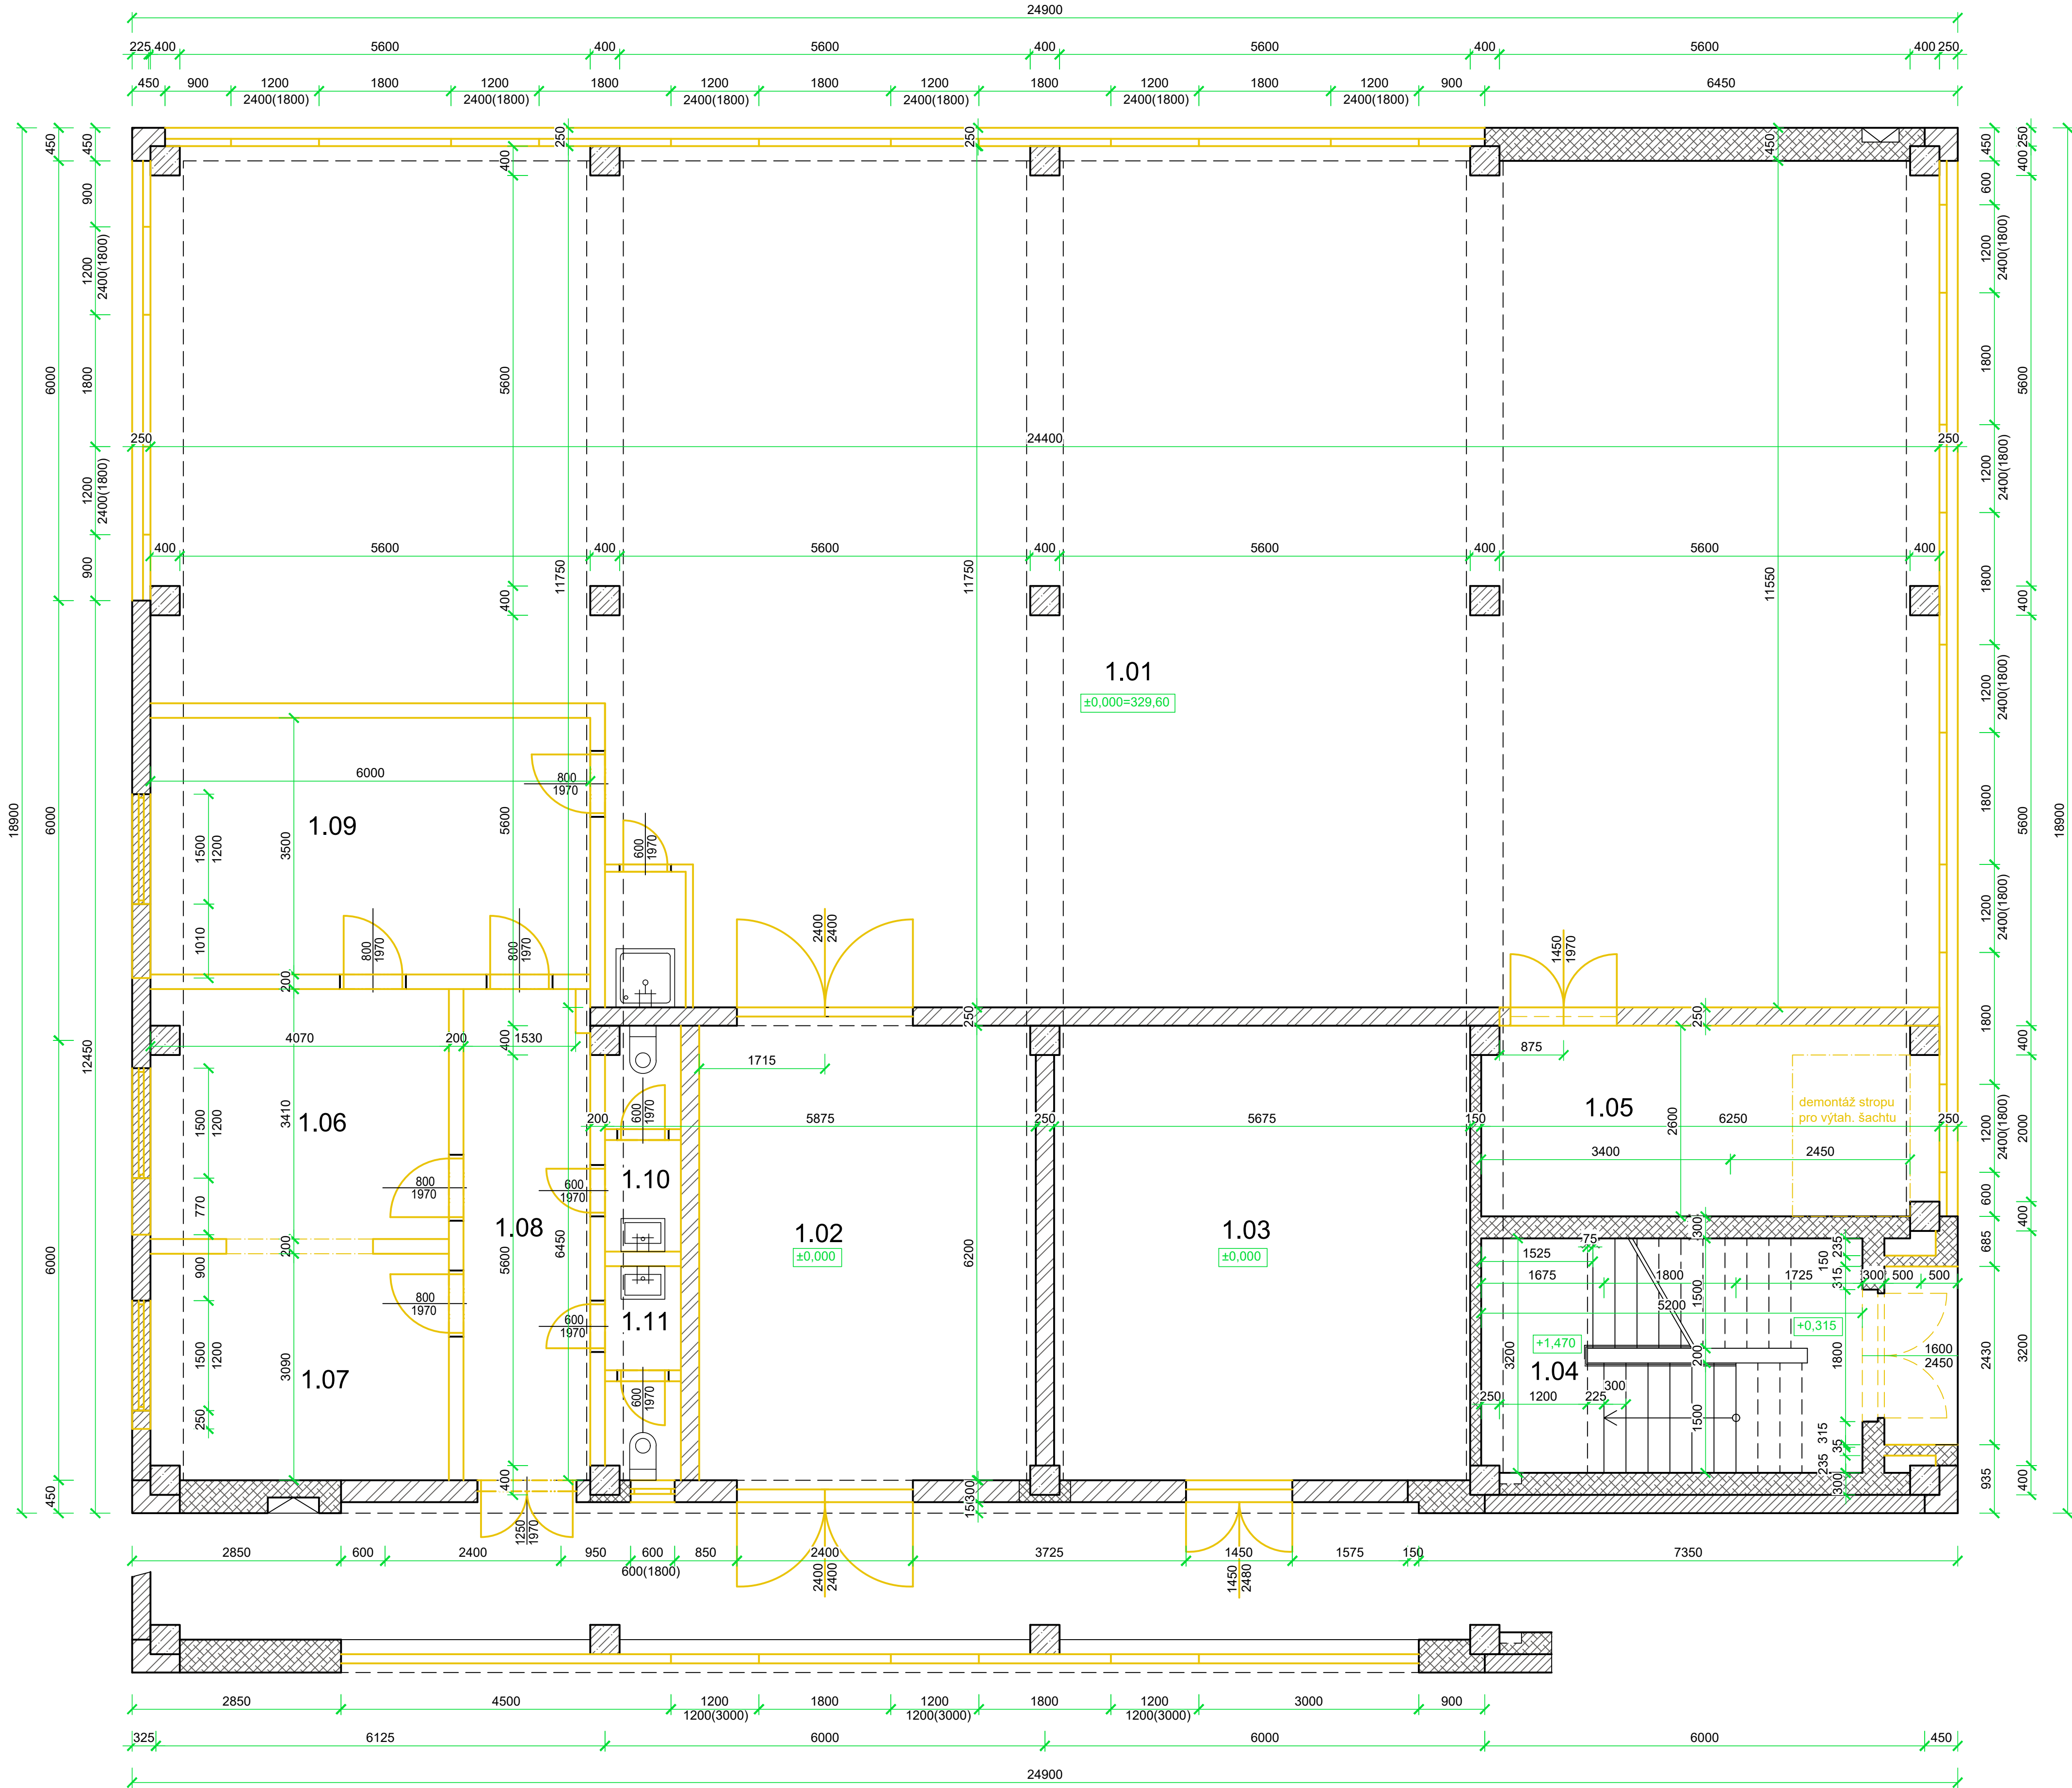

LEGENDA MÍSTNOSTÍ			
Č.M.	NÁZEV MÍSTNOSTI	PODLAHA	PLOCHA [m²]
1.01	DÍLNA / GARÁŽ	DLAŽBA	322,50
1.02	SKLAD	DLAŽBA	46,18
1.03	TRAFOSTANICE	BET. MAZANINA	35,15
1.04	SCHODIŠTĚ	ZLINOLIT	16,64
1.05	ZÁZEMÍ + SATNA	DLAŽBA	15,87
1.06	KANCELÁŘ	DLAŽBA	13,88
1.07	KANCELÁŘ	DLAŽBA	12,58
1.08	CHODBA	DLAŽBA	11,59
1.09	KANCELÁŘ	DLAŽBA	21,00
1.10	WC	DLAŽBA	3,19
1.11	WC	DLAŽBA	3,02



LEGENDA MATERIÁLŮ:

- ŽELEZOBETON - MONTOVANÝ SKELET
- OBVODOVÝ PLYNOSILIKÁTOVÝ PANEĽ
- PLYNOSILIKÁTOVÉ ZDIVO  
Z TVÁRNIC 395/298/240 mm NA MALTU MVC 25
- ZDIVO Z NORMÁLNÍCH CIEHL P100  
NA MALTU MVC 25
- ZDIVO NORMÁLNÍCH CIEHL P100  
NA MALTU MC 50

POZNÁMKA:


- Demontáž dveří včetně zárubní
- Demontáž stávajících dřevěných oken, nahrazeny plastovými s  $U_w = 1,1W/m^2K$
- Kompletní demontáž podlahy včetně podkladního betonu, pro uložení ZTI vedení
- Demontáž příček dle rozsahu výkres
- Demontáž stropu pro výtah ve statické části D.1.2 součástí dokumentace
- Otlučení stávajících vnitřních omítek v celém rozsahu

- žlutě bourané konstrukce

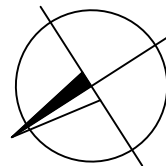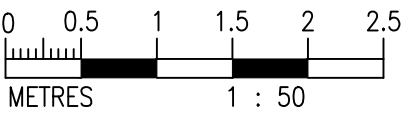

VEŠKERÉ STAVEBNÍ PRÁCE MUSÍ BÝT PROVÁDĚNY DLE TECHNOLOGICKÝCH POSTUPŮ VÝROBCE A DLE PŘÍSLUŠNÝCH PLATNÝCH NOREM.

verze 01.11.2021

Investor: Město Varnsdorf nám E. Beneše 470 Varnsdorf 470 47		Zpracovatel: 		
Místo stavby: ul. Západní 2755, Varnsdorf, 470 47 k.ú.: Varnsdorf (776971) p.č. 2692/120		DIGITRONIC CZ s. r. o. Šimkova 904, 500 03 Hradec Králové www.digitronic.cz, tzb@digitronic.cz		
Vedoucí projektu: Ing. Jan Dinga				Datum: 11/2021
Zodp. projektant: Ing. Radek Dědina				Stupeň PD: DPS
Vypracoval: Lukáš Dědič				Část: D.1.1 ARCHITEKTONICKO STAVEBNÍ ŘEŠENÍ
Akce: <b>Stavební úpravy objektu č.p. 2755, ul. Západní ve Varnsdorfu</b>		Paré:	Formát: A4x8	
Obsah: <b>Půdorys 1.NP - stávající + bouraný stav</b>			Měřítko: 1:50	
			Číslo výkresu: D.1.1.02	