
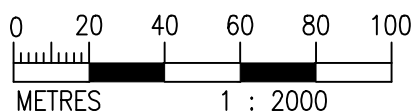



Stavební úpravy objektu č.p. 2755, ul. Západní ve Varnsdorfu

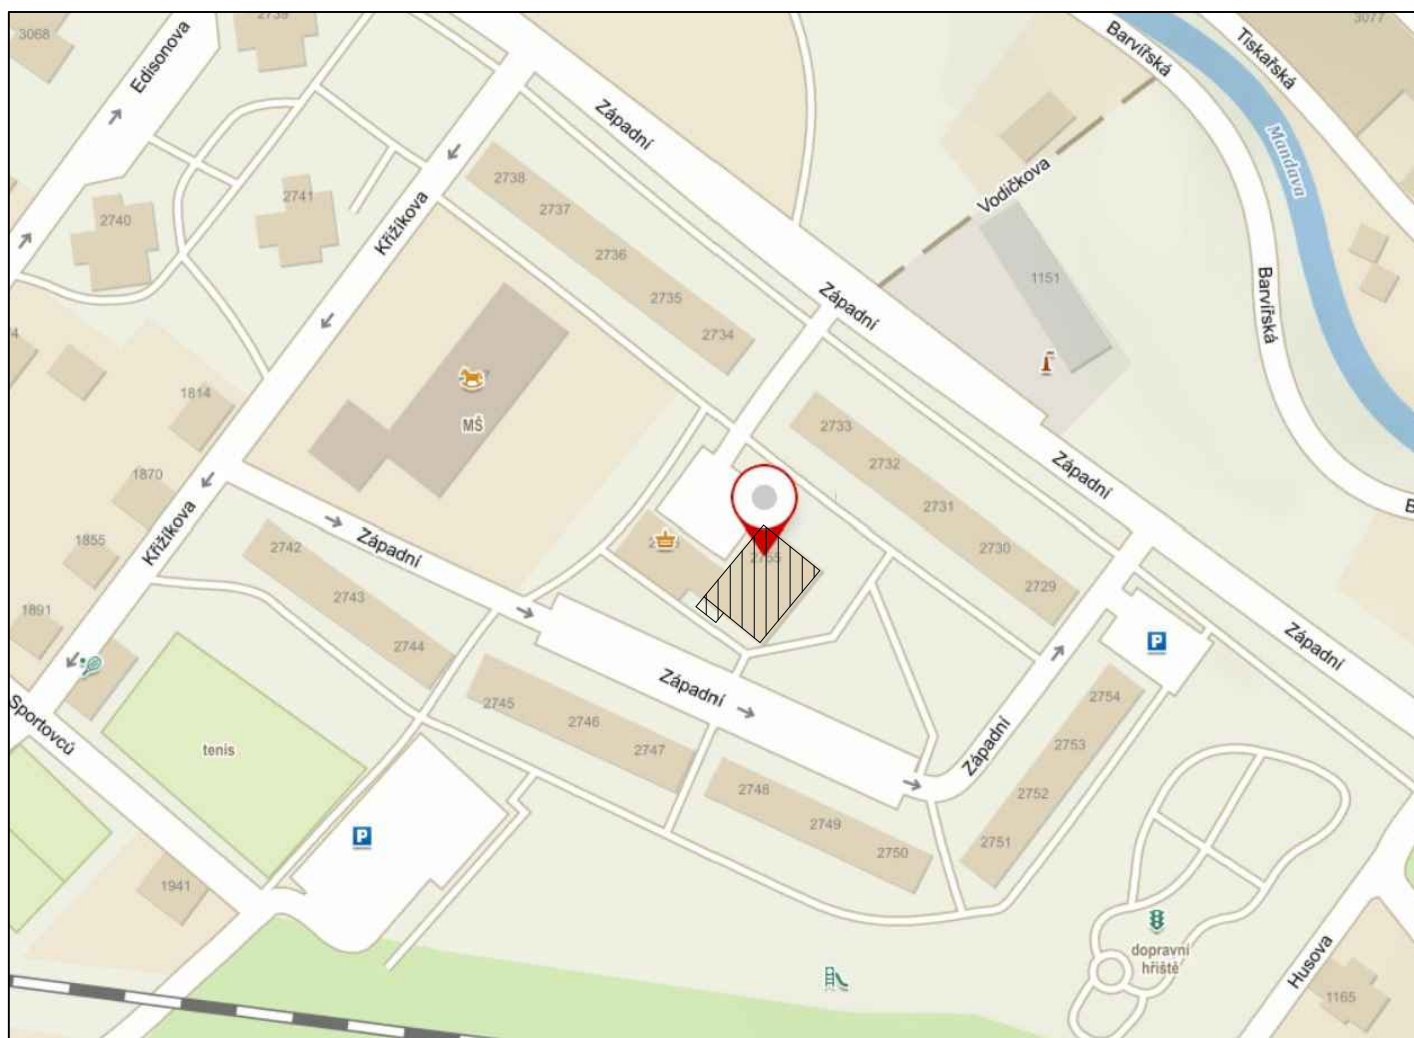

Investor:	Město Varnsdorf nám E. Beneše 470 Varnsdorf 470 47	Zpracovatel:  DIGITRONIC CZ s. r. o. Šimkova 904, 500 03 Hradec Králové www.digitronic.cz, tzb@digitronic.cz		
Místo stavby:	ul. Západní 2755, Varnsdorf, 470 47 k.ú.: Varnsdorf (776971) p.č. 2692/120			
Vedoucí projektu:	Ing. Jan Dinga	Datum: 09/2021		
Zodp. projektant:	Ing. Radek Dědina	Stupeň PD: DPS		
Vypracoval:	Kateřina Hlavová	Část: C. SITUACE		
Akce:	Stavební úpravy objektu č.p. 2755, ul. Západní ve Varnsdorfu		Paré:	Formát: A4
Obsah:				Měřítko: 1:2000
	Situační výkres širších vztahů			Číslo výkresu C.1