



Katastrální území: Varnsdorf (776971)					
ZODP.PROJEKTANT		KRESLIL	KONTROLOVAL	K2N LANDSCAPE s.r.o. tel: 737504460 email: info@k2n-landscape.com web: www.k2n-landscape.com	
Ing. Kateřina Waldhauser		Ing. Kateřina Waldhauser	xxx		
REVIZE					
AKCE				GENERÁLNÍ PROJEKTANT NE2D Projekt s.r.o. tel: 732207900 email: doprava@ne2dprojekt.cz web: www.ne2dprojekt.cz	
Rekonstrukce náměstí E. Beneše ve Varnsdorfu				DATUM	04/2025
				STUPEŇ	DPS
INVESTOR	Město Varnsdorf, nám. E. Beneše 470, 407 47 Varnsdorf, IČ: 00261718			Č. ZAKÁZKY	1165
FORMÁT A2	NÁZEV VÝKRESU Kácení, ochrana stromů na staveništi			MĚŘITKO 1:300	Č. VÝKRESU D.1.8.1.1





LEGENDA NOVÝ STAV

—

 STÁVAJÍCÍ STAV ZAMĚŘENÍ

—

 NÁVRH

—

 KATASTR - BUDOVY

+

 STROMY NAVRŽENÉ

+

 STÁVAJÍCÍ STROM K ZACHOVÁNÍ (URČEN K OCHRANĚ)

ZÁHON DO STÍNU - mulčovaný borkou 15-40 mm frakce


ZÁHON SLUNCE/POLOSTÍN - mulčovaný štěrkem frakce 8/16 mm

DEŠŤOVÝ ZÁHON - mulčovaný štěrkem frakce 8/16 mm

DOKUMENTACE PRO PROVEDENÍ STAVBY:  
nedílnou součástí je technická zpráva, ostatní výkresy, tabulková část a výkaz výměr. Součástí projektu jsou rovněž technické zprávy ostatních profesí. V případě nejasností nebo rozporů je třeba konzultovat se všemi dotčenými projektanty. V případě neprovedení autorského dozoru neručíme za skutečné provedení díla in-situ. Nově zjištěné okolnosti na stavbě, které mohou ovlivnit navrhované konstrukční statické řešení a dále veškeré nejasnosti při zahájení jednotlivých etap stavebních prací je nutné nechat odsouhlasit projektantem stavby. Dokumentace pro provedení nenahrazuje dílenskou dokumentaci. Je doporučeno zpracování výrobní dílenské dokumentace dílčích částí stavby. Případné změny oproti projektu je nutné konzultovat se zodpovědným projektantem. Při stavební činnosti je nutné dodržovat ochranu okolních objektů před nepříznivými účinky hluku a vibrací tak, jak je popsáno v souhrnné technické zprávě. Při provádění prací je nutno dodržovat bezpečnost práce a ochranu zdraví, dle vyhlášky/zákona/nářízení 283/2021 Sb., 262/2006 Sb., 309/2006 Sb., 251/2005 Sb., 591/2006 Sb., 362/2005 Sb., 375/2017 Sb., 378/2001 Sb., 361/2007 Sb., 48/1982 Sb. a 268/2009 Sb. vč. novelizací. Likvidace odpadů na stavbě musí být provedena v souladu s požadavky uvedenými v TZ a stanovisky dotčených orgánů ke stavebnímu povolení. Dodavatel musí zajistit i dodržení všech dalších podmínek uvedených ve stanoviscích dotčených orgánů. Všechna nadzemní i podzemní vedení jsou nakreslena orientačně, celková koordinační situace se součástí jiné části projektu. Před zahájením stavby je dodavatel povinen zajistit vytyčení sítí technické inf. jejich správci/vlastníky přímo na stavbě. Výkopy v blízkosti sítí a jejich křížení musí být provedeny ručně s nejvyšší opatrností a s odstupem min. 1m, pokud správce nepožaduje jinak (viz dokladová část). Objekty v blízkosti výkopů musí dodavatel staticky zajistit. Před zahájením stavby provede dodavatel pasportizaci okolních objektů. Vytyčení stavby je nutné zkoordinovat s realitou a skutečným stávajícím směrovým a výškovým řešením.

Katastrální území: Varnsdorf (776971)				
ZODP.PROJEKTANT	KRESLIL	KONTROLOVAL	K2N LANDSCAPE s.r.o. tel: 737504460 email: info@k2n-landscape.com web: www.k2n-landscape.com	
Ing. Kateřina Waldhauser	Ing. Kateřina Waldhauser	xxx		
REVIZE				
AKCE			GENERÁLNÍ PROJEKTANT NE2D Projekt s.r.o. tel: 732207900 email: doprava@ne2dprojekt.cz web: www.ne2dprojekt.cz	
Rekonstrukce náměstí E. Beneše ve Varnsdorfu				
			DATUM	04/2025
			STUPEŇ	DPS
INVESTOR	Město Varnsdorf, nám. E. Beneše 470, 407 47 Varnsdorf, IČ: 00261718		Č. ZAKÁZKY	1165
FORMÁT	NÁZEV VÝKRESU		MĚŘÍTKO	Č. VÝKRESU
A2	Situace vegetačních úprav		1:300	D.1.8.1.2



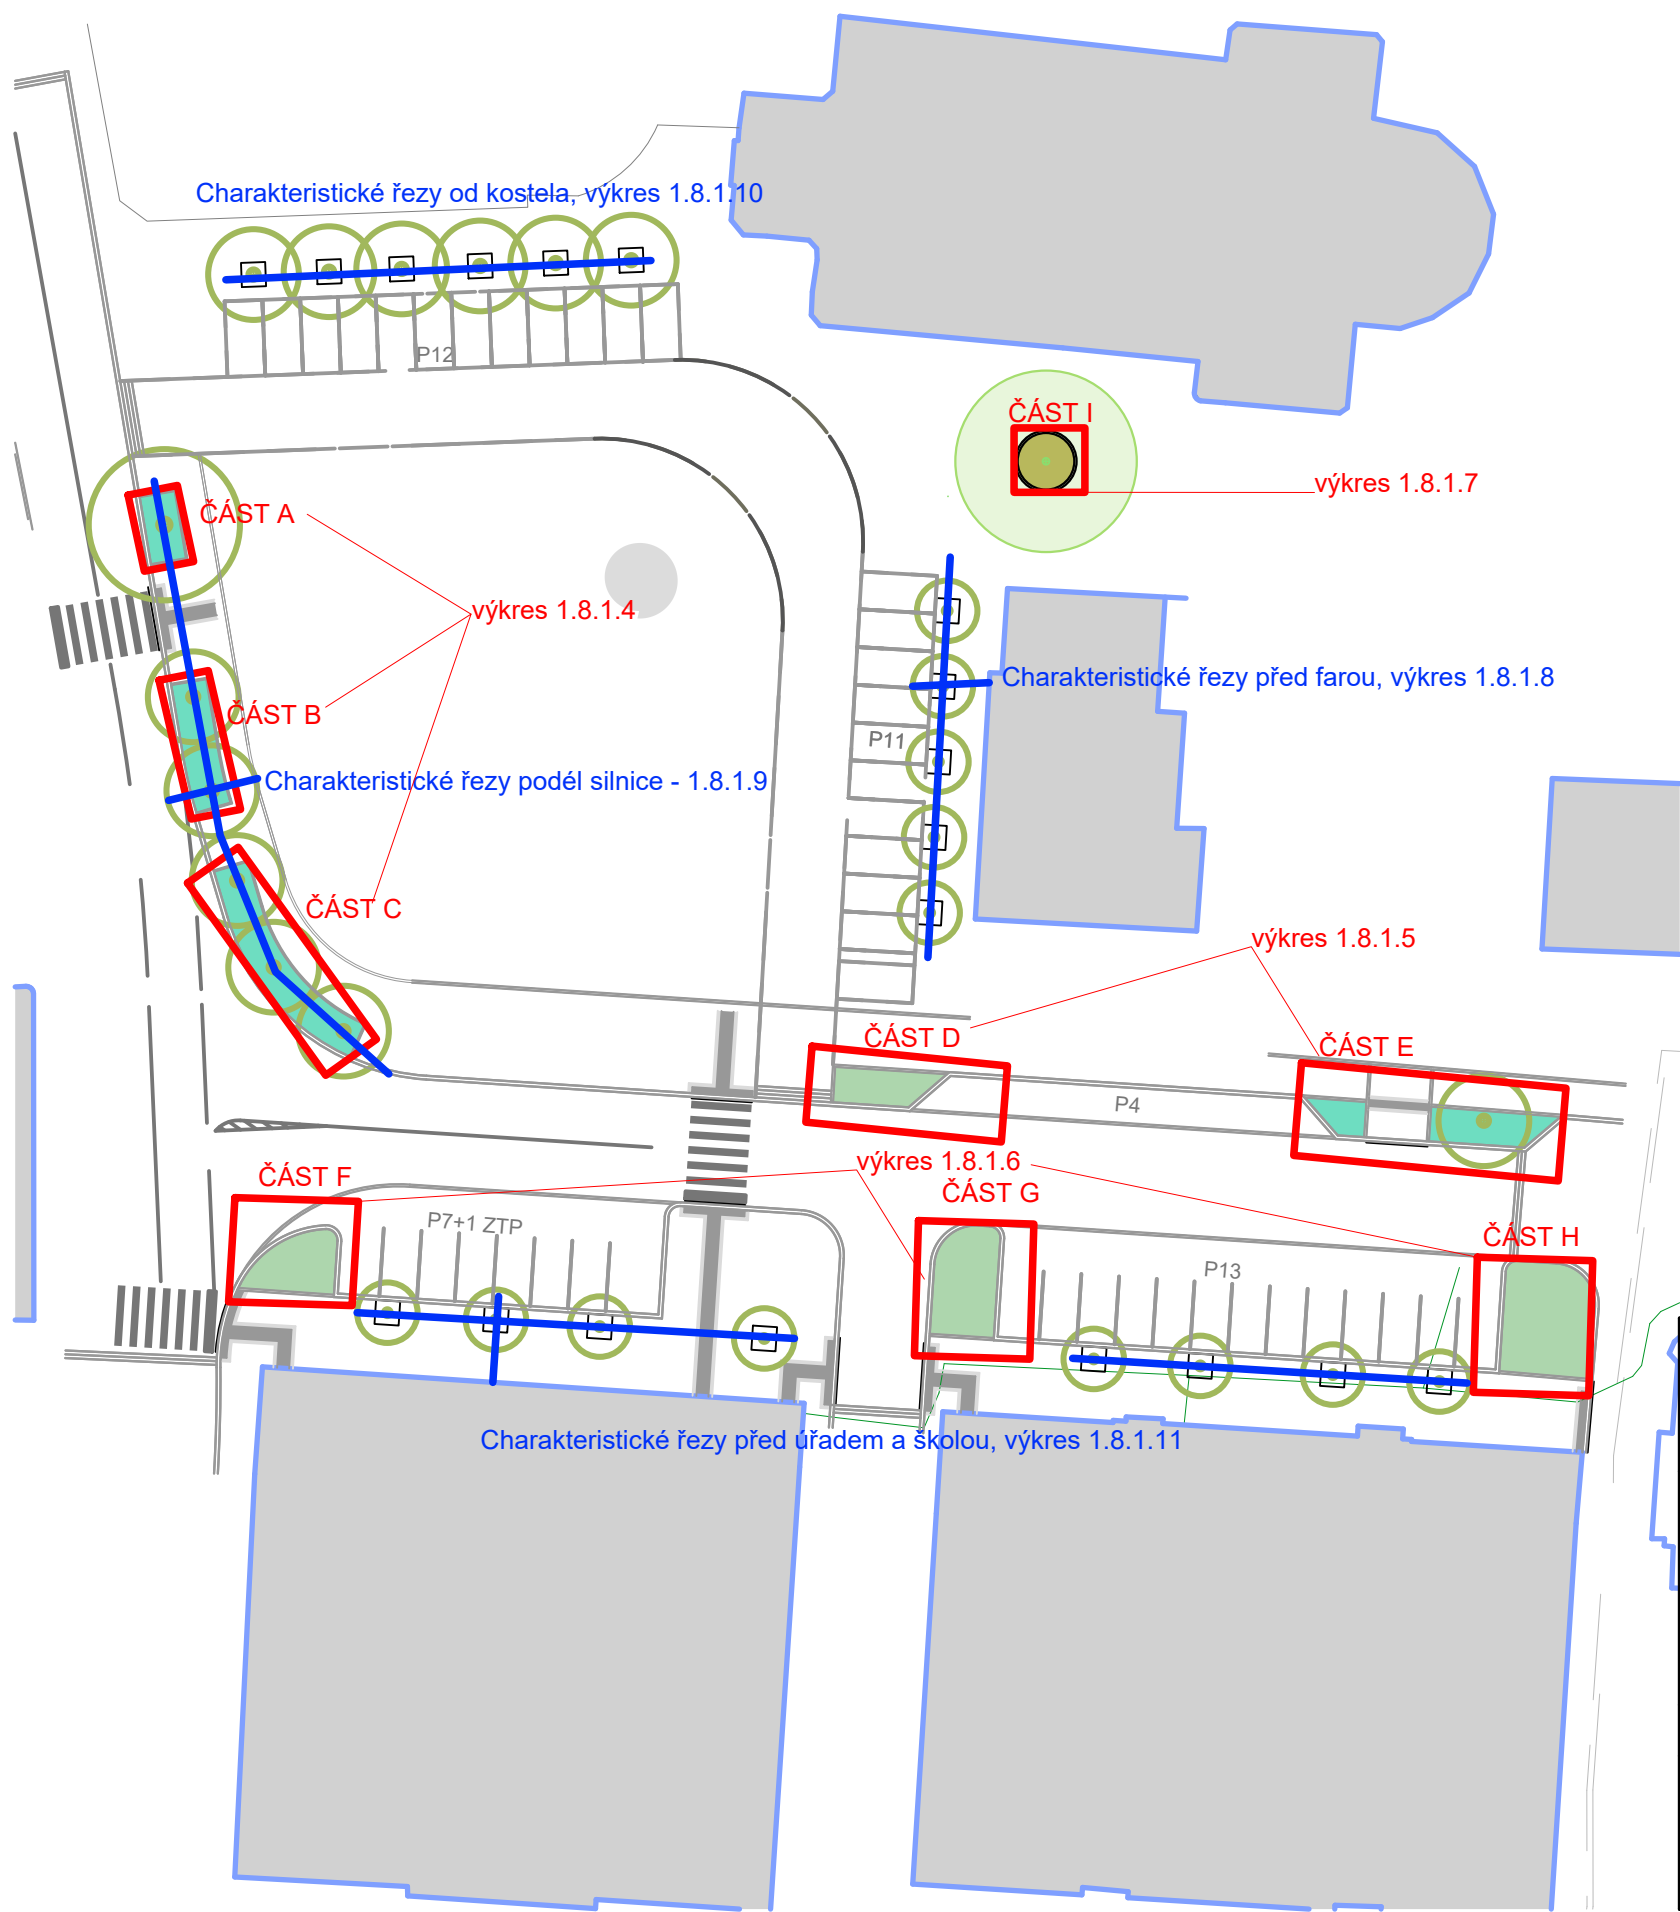

LEGENDA NOVÝ STAV

STÁVAJÍCÍ STAV ZAMĚŘENÍ

NÁVRH

KATASTR - BUDOVY

STROMY NAVRŽENÉ

STÁVAJÍCÍ STROM K ZACHOVÁNÍ (URČEN K OCHRANĚ)

ZÁHON DO STÍNU

ZÁHON SLUNCE/POLOSTÍN

DEŠŤOVÝ ZÁHON

VYZNAČENÍ ČÁSTÍ VE VÝKRESECH

CHARAKTERISTICKÉ ŘEZY VÝSADBOU


DOKUMENTACE PRO PROVEDENÍ STAVBY:  
nedílnou součástí je technická zpráva, ostatní výkresy, tabulková část a výkaz výměr. Součástí projektu jsou rovněž technické zprávy ostatních profesí. V případě nejasností nebo rozporů je třeba konzultovat se všemi dotčenými projektanty. V případě neprovádění autorského dozoru neručíme za skutečné provedení díla in-situ. Nově zjištěné okolnosti na stavbě, které mohou ovlivnit navrhované konstrukčně statické řešení a dále veškeré nejasnosti při zahájení jednotlivých etap stavebních prací je nutné nechat odsouhlasit projektantem stavby. Dokumentace pro provedení nenahrazuje dílenskou dokumentaci. Je doporučeno zpracování výrobní dílenské dokumentace dílčích částí stavby. Případné změny oproti projektu je nutné konzultovat se zodpovědným projektantem. Při stavební činnosti je nutné dodržovat ochranu okolních objektů před nepříznivými účinky hluku a vibrací tak, jak je popsáno v souhrnné technické zprávě. Při provádění prací je nutno dodržovat bezpečnost práce a ochranu zdraví, dle vyhlášky/zákona/nařízení 283/2021 Sb., 262/2006 Sb., 309/2006 Sb., 251/2005 Sb., 591/2006 Sb., 362/2005 Sb., 375/2017 Sb., 378/2001 Sb., 361/2007 Sb., 48/1982 Sb. a 268/2009 Sb.vč. novelizací. Likvidace odpadů na stavbě musí být provedena v souladu s požadavky uvedenými v TZ a stanovisky dotčených orgánů ke stavebnímu povolení. Dodavatel musí zajistit i dodržení všech dalších podmínek uvedených ve stanoviscích dotčených orgánů. Všechna nadzemní i podzemní vedení jsou nakreslena orientačně, celková koordinační situace se součástí jiné části projektu. Před zahájením stavby je dodavatel povinen zajistit vytyčení sítí technické inf. jejich správci/vlastníky přímo na stavbě. Výkopy v blízkosti sítí a jejich křížení musí být provedeny ručně s nejvyšší opatrností a s odstupem min. 1m, pokud správce nepožaduje jinak (viz dokladová část). Objekty v blízkosti výkopů musí dodavatel staticky zajistit. Před zahájením stavby provede dodavatel pasportizaci okolních objektů. Vytyčení stavby je nutné zkoordinovat s realitou a skutečným stávajícím směrovým a výškovým řešením.

Katastrální území: Varnsdorf (776971)

ZODP.PROJEKTANT	KRESLIL	KONTROLOVAL	K2N LANDSCAPE s.r.o. tel: 737504460 email: info@k2n-landscape.com web: www.k2n-landscape.com	
Ing. Kateřina Waldhauser	Ing. Kateřina Waldhauser	xxx		
REVIZE				
AKCE	Rekonstrukce náměstí E. Beneše ve Varnsdorfu			GENERÁLNÍ PROJEKTANT NE2D Projekt s.r.o. tel: 732207900 email: doprava@ne2dprojekt.cz web: www.ne2dprojekt.cz
				DATUM 04/2025
			STUPEŇ DPS	
INVESTOR	Město Varnsdorf, nám. E. Beneše 470, 407 47 Varnsdorf, IČ: 00261718			Č. ZAKÁZKY 1165
FORMÁT A2	NÁZEV VÝKRESU Situace vegetačních úprav			MĚŘÍTKO 1:500 Č. VÝKRESU D.1.8.1.3




PŘEHLEDOVÁ SITUACE  
M 1:1000

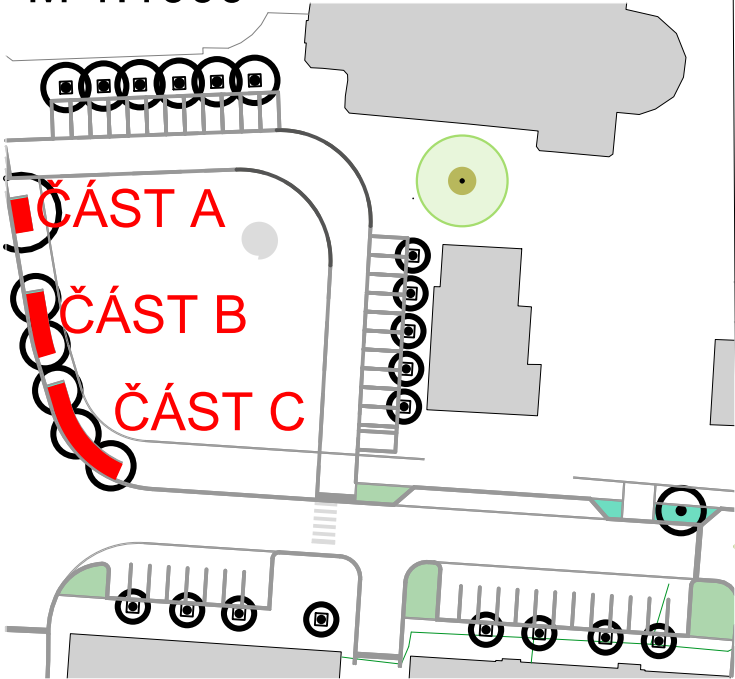

LEGENDA:

- AcMi/ Achillea millefolium 'Terracotta' / hřebříček - 29 ks
- AsDS/ Aster dumosus 'Silberteppich' / hvězdnice - 46 ks
- EuPo/ Euphorbia polychroma / pryšec - 19 ks
- LiSp/ Liatris spicata/ šušcarda - 13 ks
- PeBS/Perovskia atriplicifolia 'Blue Spire' / perovskie - 17 ks
- NeWL/ Nepeta faassenii 'Walker's Low'/ šanta - 14 ks
- RuHi/ Rudbeckia hirta / třapatka - 13 ks
- SaOfS/ Salvia officinalis 'Salina'/ šalvěj - 31 ks
- SaPr/ Salvia pratensis / šalvěj - 37 ks
- ThSe/ Thymus serpyllum 'Album' / mateřídouška - 41 ks
- VeBo/ Verbena bonariensis / verbena - 20 ks
- CaAcKF/ Calamagrostis x acutiflora 'Karl Foster'/ třtina - 12 ks
- MoCaH/ Molinia caerulea 'Heidebraut' / bezkolenec - 25 ks
- MoCE/ Molinia caerulea 'Edith Dudszus'/ bezkolenec - 100 ks
- SaCh/ Santolina chamaecyparissus / svatolina - 7 ks
- SeAu/ Sesleria autumnalis / pěchava - 99 ks


M 1:50 - ČÁST C

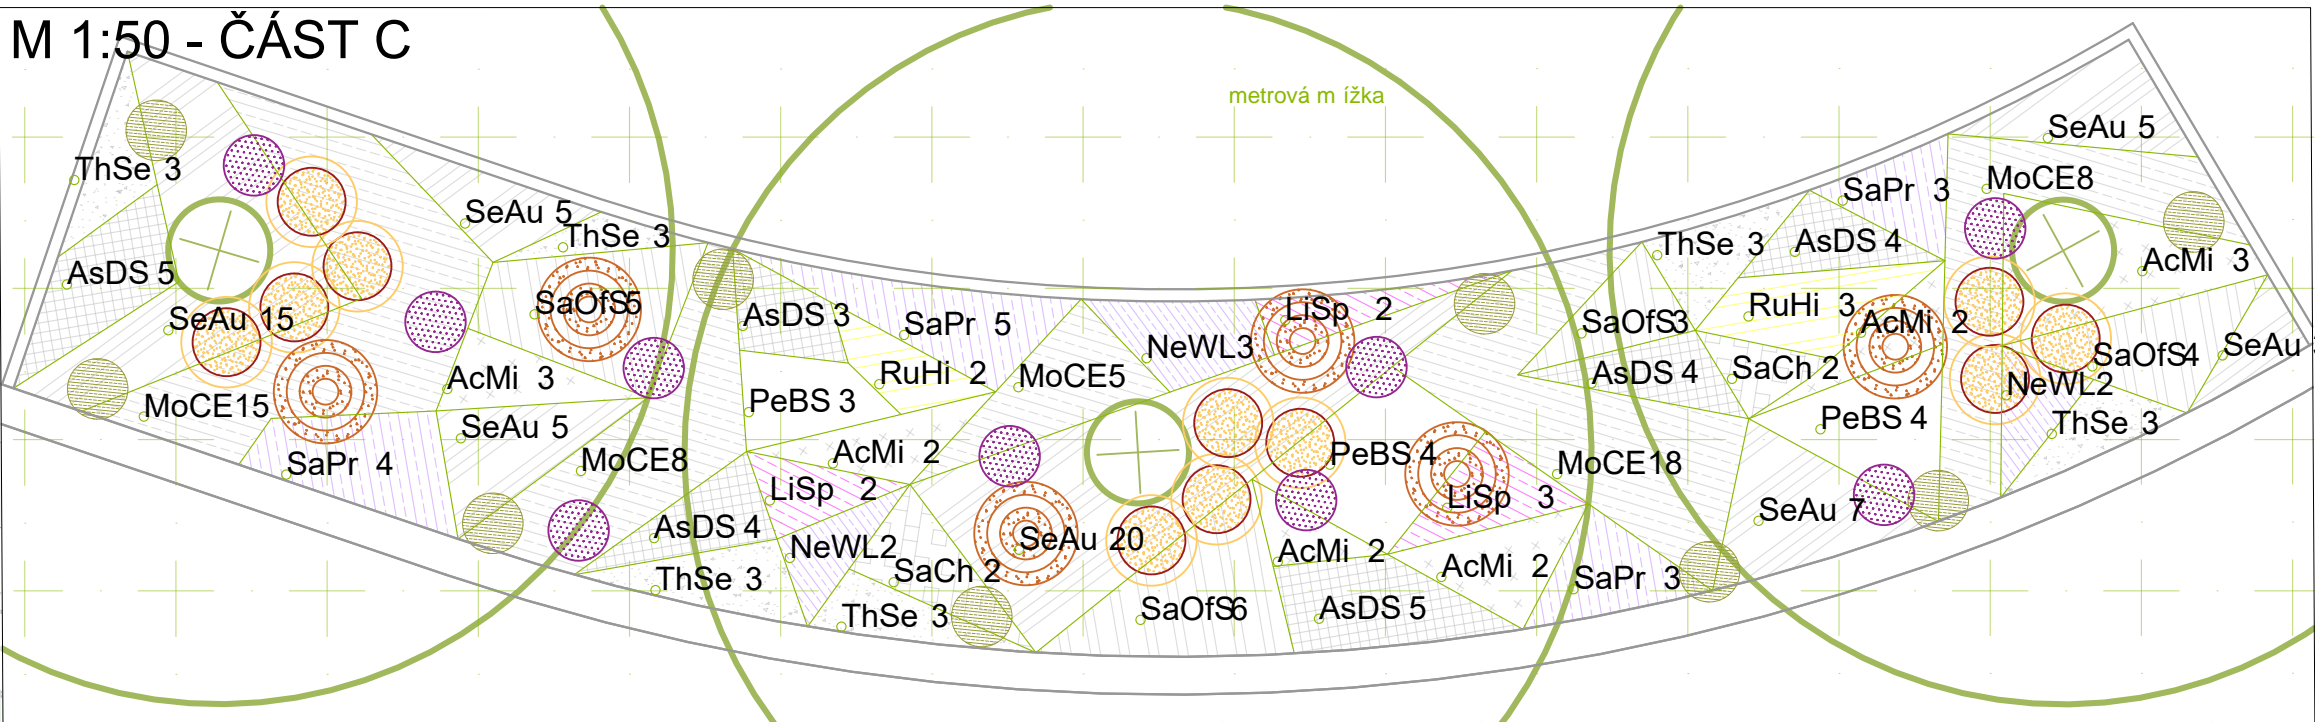


cibuloviny: podzimní výsadba  
do hnízd po 10-15 ks menší a 5-10 ks  
v tši cibule, rovnom rn do volných  
míst mezi traviny a trvalky v záhonu.

Celkové po ty:  
Allium 'Ambassador' - 100 ks  
Narcissus quail - 100 ks  
Narcissus 'Ice Follies' - 100 ks  
Tulipa Muscatdet - 150 ks  
Tulipa 'Golden Apeldoorn' - 150 ks  
Crocus 'Remembrance' - 200 ks  
Crocus 'Jeanne d Arc' - 200 ks  
Hlízy, podzimní výsadba na  
vyvýšených místech do travin:  
Iris pumila -250 ks  
Eremurus 'Cleopatra' - 100 ks

M 1:50 - ČÁST B

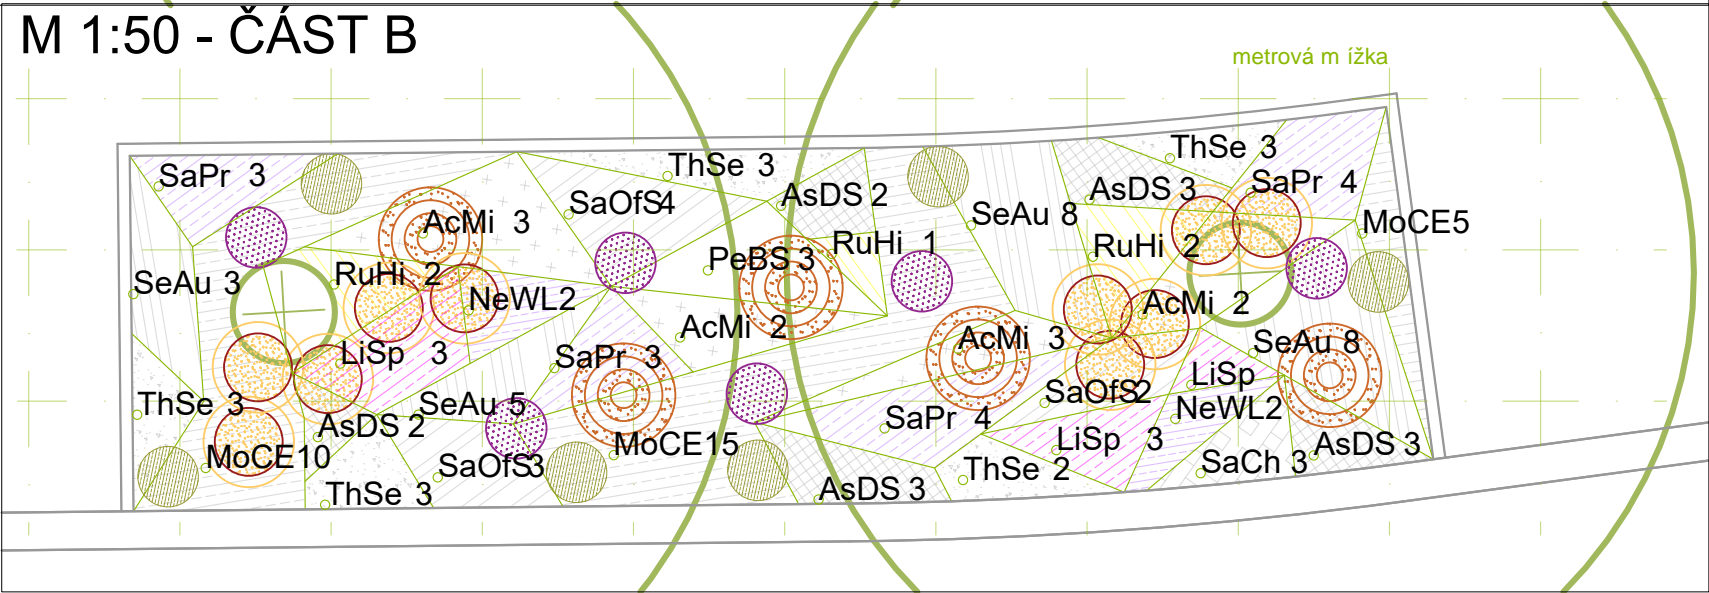


M 1:50 - ČÁST A

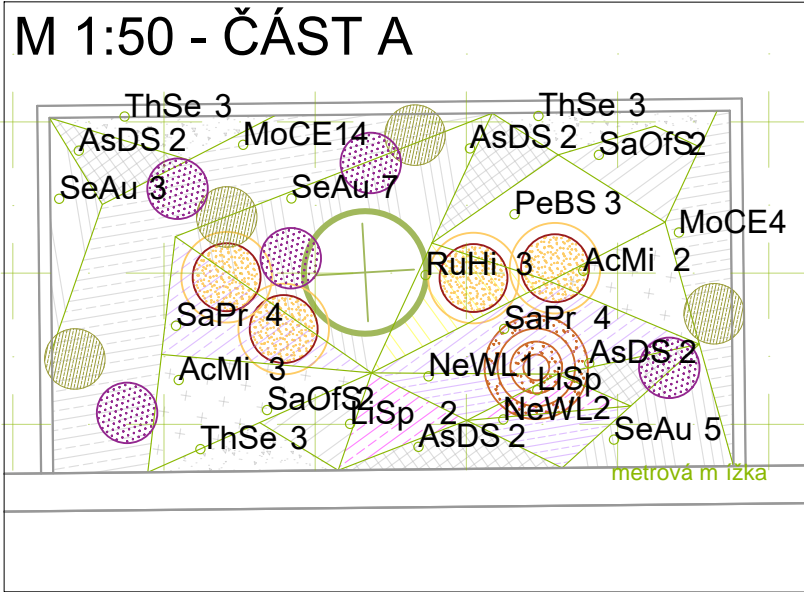


ZODP.PROJEKTANT		KRESLIL	KONTROLOVAL	K2N LANDSCAPE s.r.o. tel: 737504460 email: info@k2n-landscape.com web: www.k2n-landscape.com	
Ing. Kateřina Waldhauser		Ing. Kateřina Waldhauser	xxx		
REVIZE					
AKCE   <					




PŘEHLEDOVÁ SITUACE  
M 1:1000

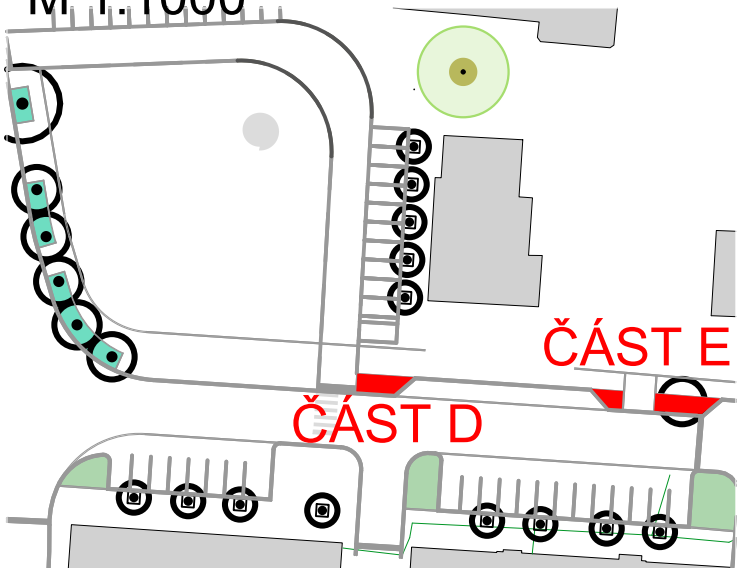

M 1:50 - ČÁST D

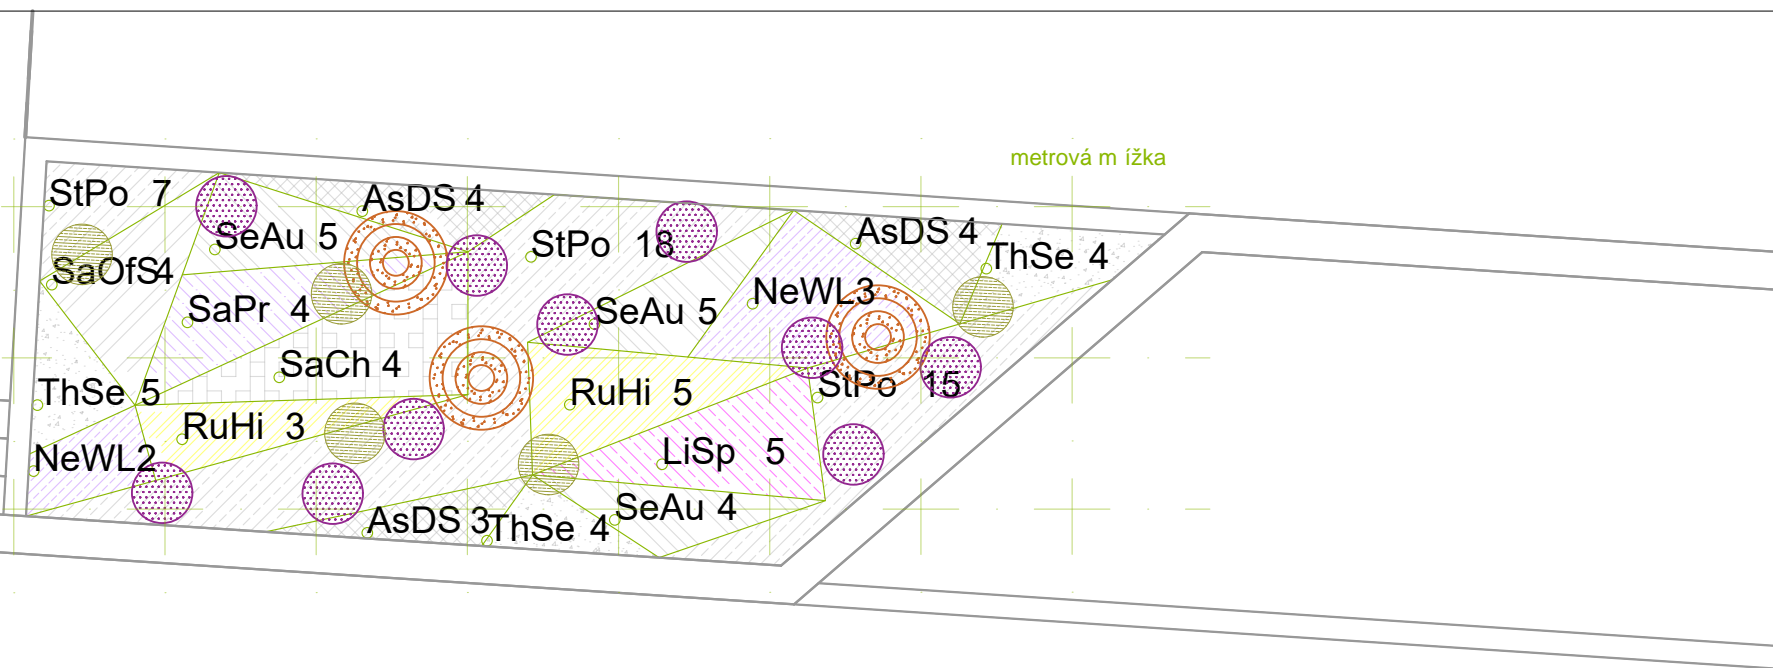

M 1:50 - ČÁST E

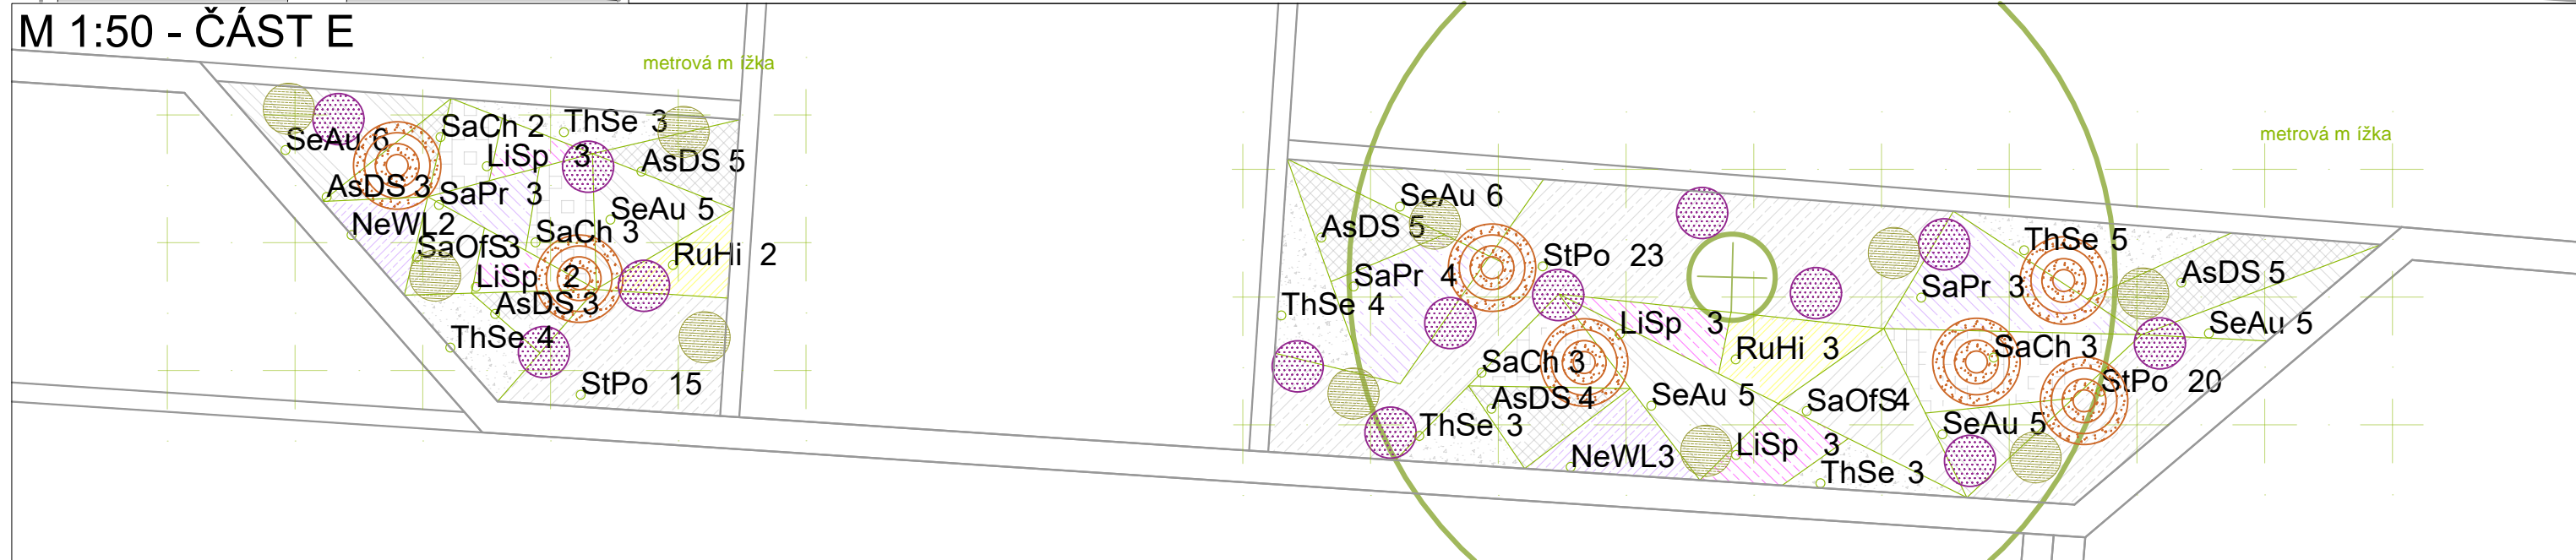


LEGENDA:

- AsDS/ Aster dumosus 'Silberteppich' / hvězdnice - 36 ks
  - EuPo/ Euphorbia polychroma / pryšec - 15 ks
  - LiSp/ Liatris spicata / šušarda - 16 ks
  - NeWL/ Nepeta faassenii 'Walker's Low' / šanta - 10 ks
  - RuHi/ Rudbeckia hirta/ třapatka - 13 ks
  - SaOfS/ Salvia officinalis 'Salina' / šalvěj - 11 ks
  - SaPr/ Salvia pratensis / šalvěj - 14 ks
  - SaCh/ Santolina chamaecyparissus / svatolina - 15 ks
  - ThSe/ Thymus serpyllum 'Album' / mateřídouška - 35 ks
  - VeBo/ Verbena bonariensis / verbena - 23 ks
  - CaAcKF/ Calamagrostis x acutiflora 'Karl Foster' / třtina - 10 ks
  - StPo/ Stipa 'Pony Tail' / kavyl - 98 ks
  - SeAu/ Sesleria autumnalis / pěchava - 46 ks
- cibuloviny: podzimní výsadba  
do hnízd po 5-10 ks menší a 3-5 ks  
v tši cibule, rovnom rn do volných  
míst mezi tráviny a trvalky v  
záhonu.
- Celkové po ty:  
Allium 'Ambassador' - 80 ks  
Allium sphaerocephalon - 250 ks  
Narcissus quail - 100 ks  
Tulipa Muscatdet - 100 ks  
Tulipa 'Golden Apeldoorn' - 100 ks  
Crocus 'Remembrance' - 100 ks  
Crocus 'Jeanne d Arc' - 100 ks  
Iris pumila - 100 ks

ZODP.PROJEKTANT		KRESLIL	KONTROLOVAL	K2N LANDSCAPE s.r.o. tel: 737504460 email: info@k2n-landscape.com web: www.k2n-landscape.com	
Ing. Kateřina Waldhauser		Ing. Kateřina Waldhauser	xxx		
REVIZE					
AKCE   <					




PŘEHLEDOVÁ SITUACE  
M 1:1000

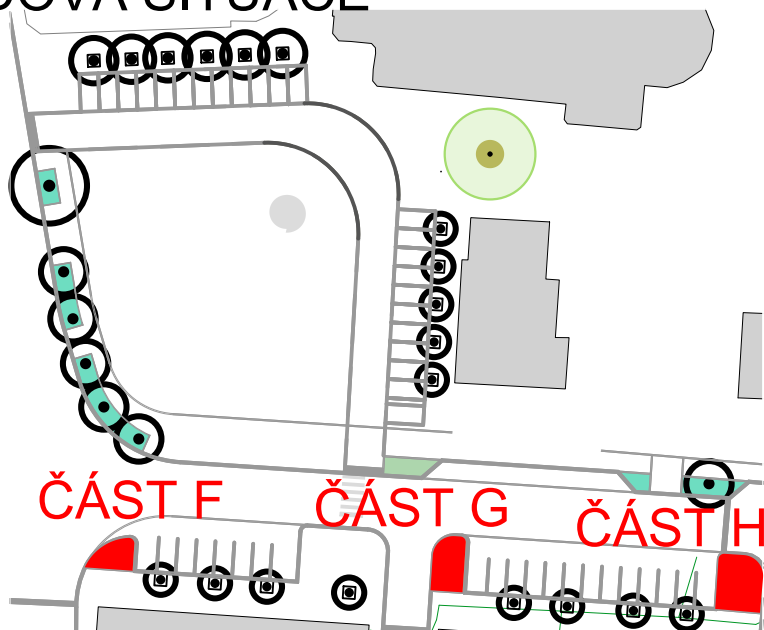


LEGENDA:

- AsAg/ Aster ageratoides 'Asran' / hvězdnice - 20 ks
- CoVe/ Coreopsis verticillata 'Moonbeam' / krásnoočko - 17 ks
- ErZaBB/ Eryngium x zabelii 'Big Blue' / máčka - 30 ks
- LaAn/ Lavandula angustifolia / levandule - 19 ks
- PeBS/ Perovskia atriplicifolia 'Blue Spire' / perovskie - 51 ks
- RuHi/ Rudbeckia hirta / třapatka - 12 ks
- SaOfS/ Salvia officinalis 'Salina' / šalvěj - 32 ks
- SaPr/ Salvia pratensis / šalvěj - 11 ks
- SeAc/ Sedum acre / rozchodník ostrý - 37 ks
- PhRu/ Phlomis russeliana/ sápa - 32 ks
- PaLaWW/ Paeonia lactiflora 'White Wings' / pivoňka - 15 ks
- ThSe/ Thymus serpyllum 'Album' / mateřídouška - 56 ks
- VeBo/ Verbena bonariensis / verbena - 40 ks
- LiSp/ Liatris spicata / šušarda - 27 ks
- StPo/ Stipa 'Pony Tail' / kavyl - 161 ks
- CaAckF/ Calamagrostis x acutiflora 'Karl Foster' / třtina - 39 ks
- SeAu/ Sesleria autumnalis / pěchava - 112 ks


M 1:50 - ČÁST G

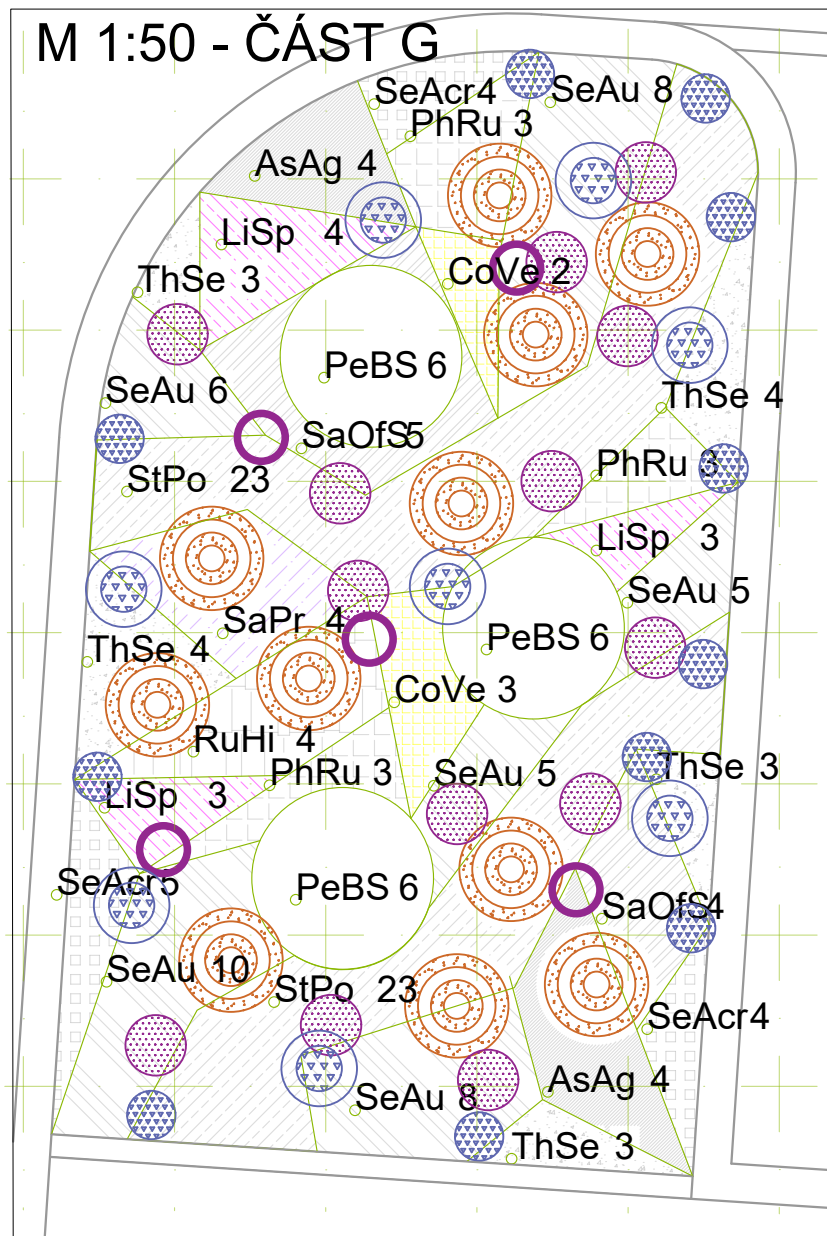

M 1:50 - ČÁST H

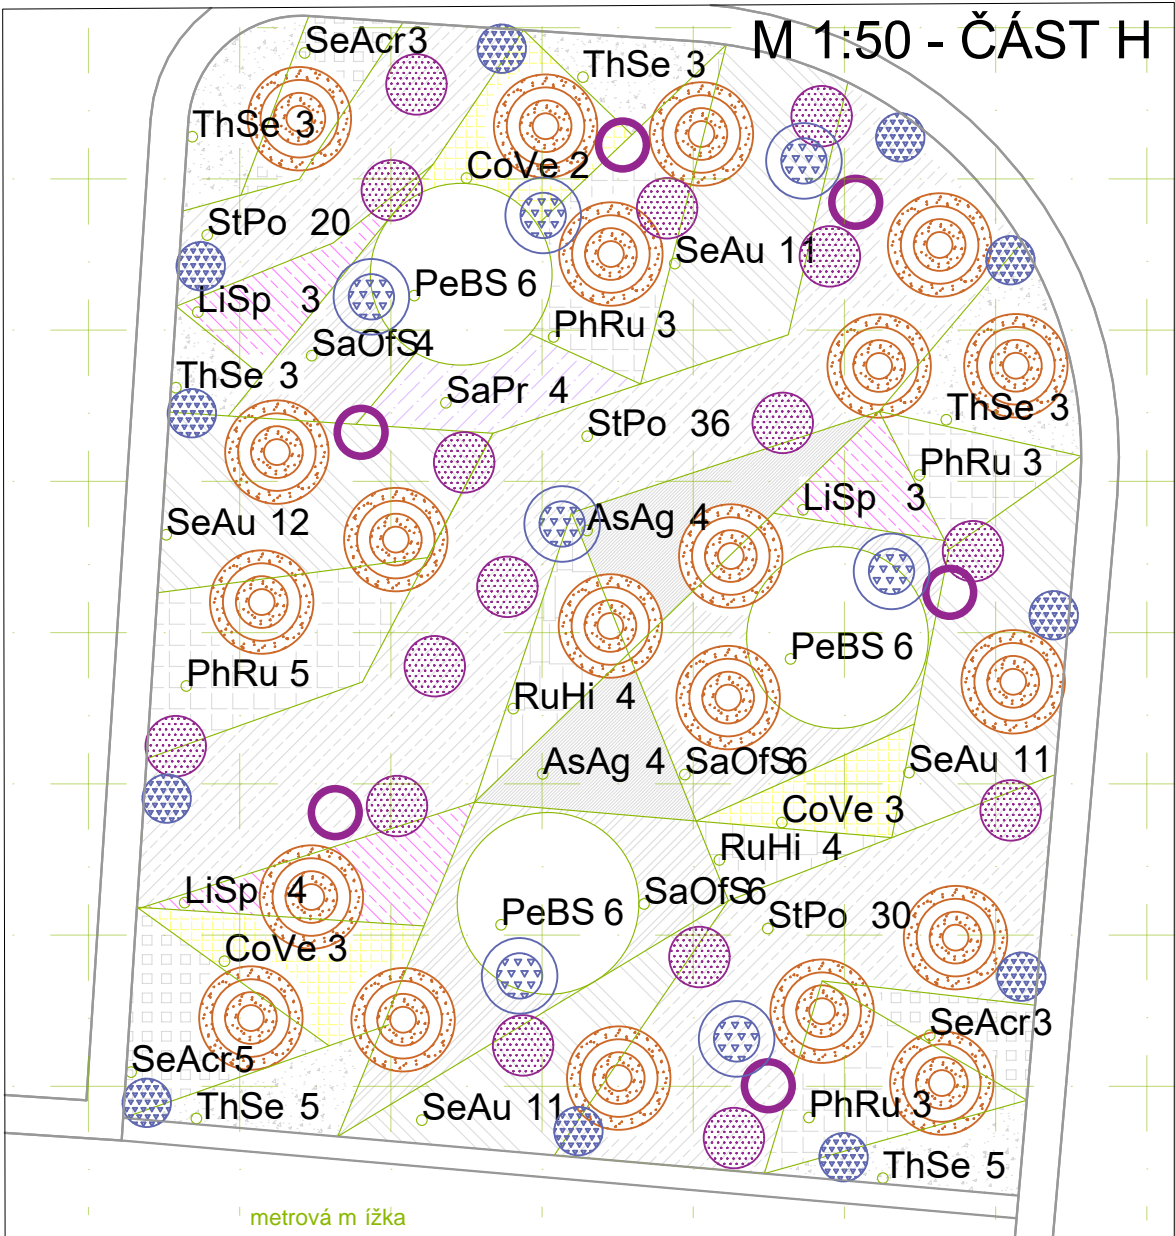

M 1:50 - ČÁST F

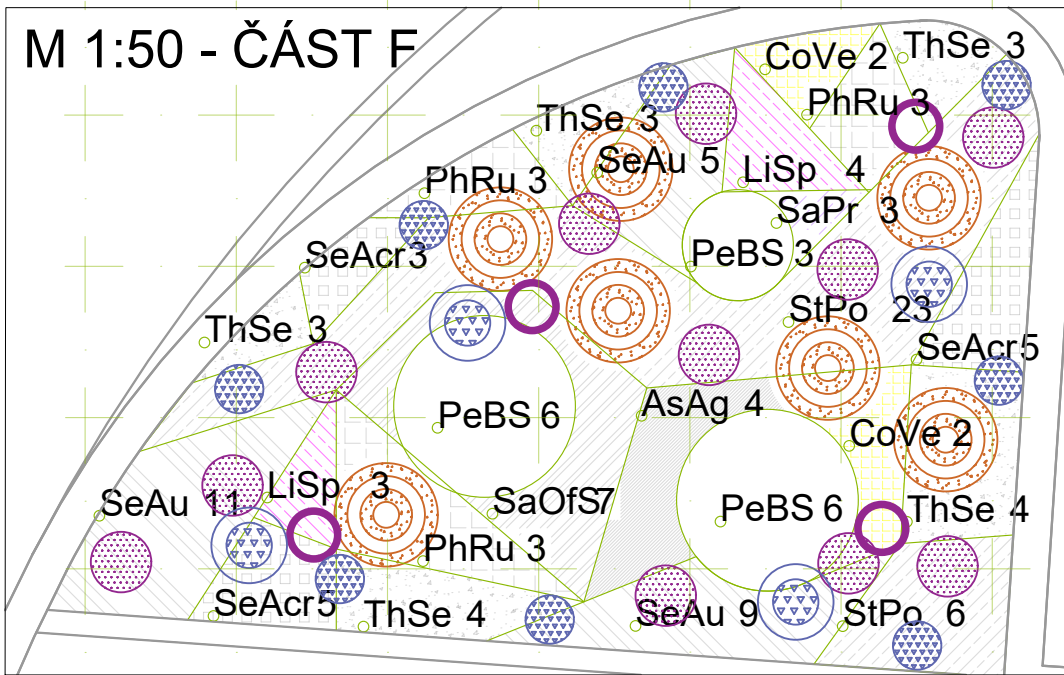

cibuloviny: podzimní výsadba  
do hnízd po 5-10 ks menší a 3-5 ks  
v tšii cibule, rovnom rn do volných  
míst mezi trvalky v záhonu.

Celkové po ty:

- Allium 'Ambassador' - 100 ks
- Narcissus quail - 200 ks
- Tulipa Muscatdet - 100 ks
- Tulipa 'Golden Apeldoorn' - 100 ks
- Tulipa 'Blue Diamond' - 200 ks
- Crocus 'Remembrance' - 350 ks
- Crocus 'Jeanne d Arc' - 350 ks

Hlízy:


- Eeremurus 'Tropical Dream' - 100 ks
- Iris pumila - 350 ks

(vysázet mezi stípy na podzim)


ZODP.PROJEKTANT		KRESLIL	KONTROLOVAL	K2N LANDSCAPE s.r.o. tel: 737504460 email: info@k2n-landscape.com web: www.k2n-landscape.com	
Ing. Kateřina Waldhauser		Ing. Kateřina Waldhauser	xxx		
REVIZE					
AKCE  <					



PŘEHLEDOVÁ SITUACE  
M 1:1000

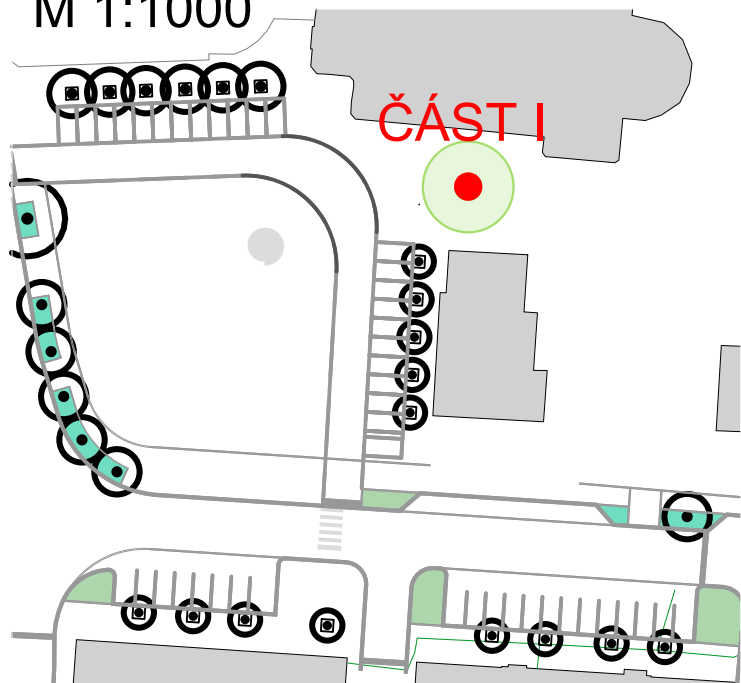

M 1:30 - ČÁST I (podrost stávající lípy)

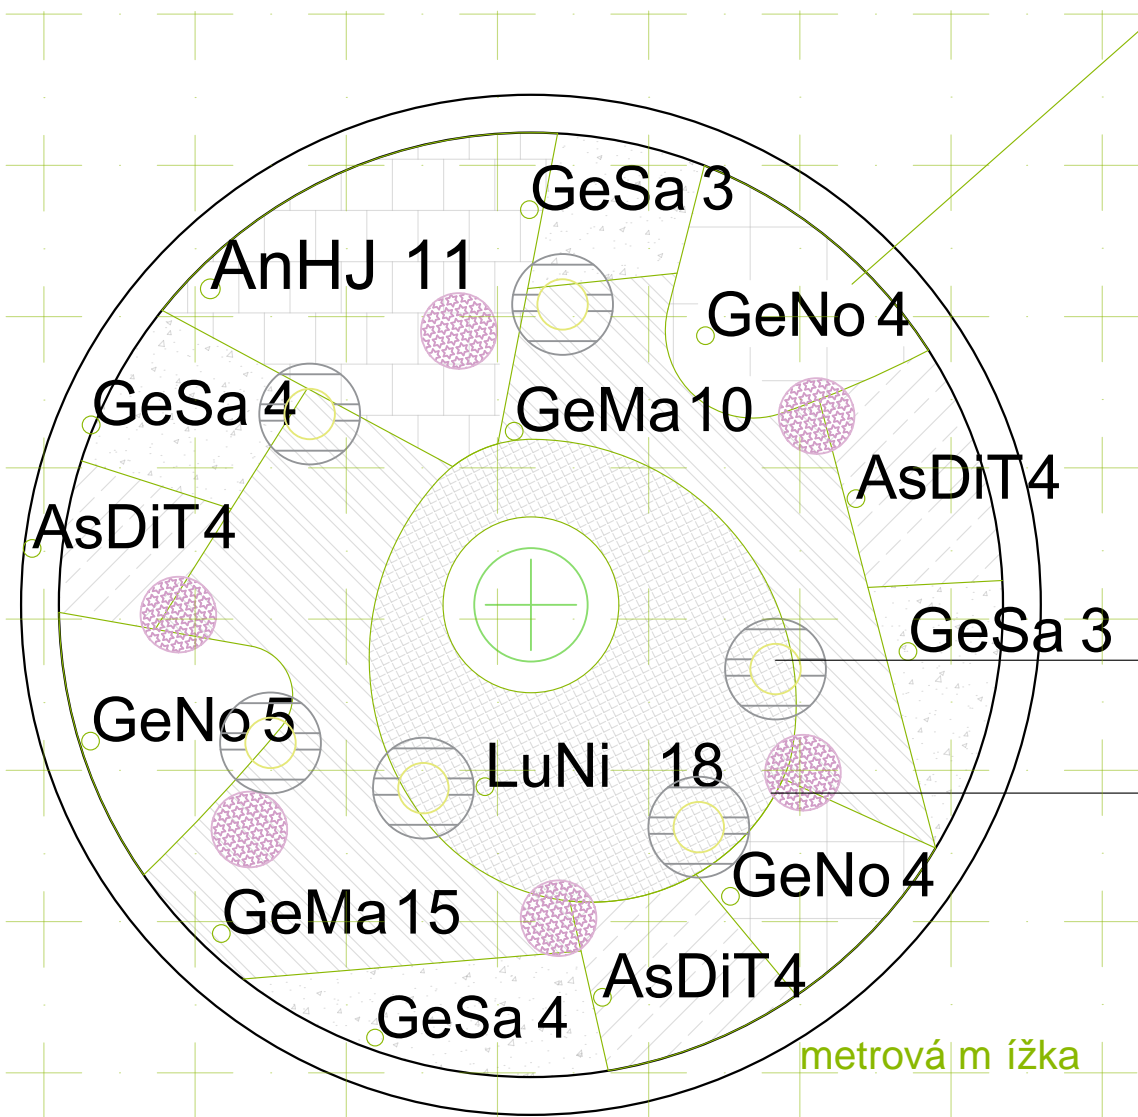

cibuloviny: podzimní výsadba do hnízd  
po 5-10 ks menší a 3-5 ks v tší cibule,  
rovnom rn do volných míst mezi trvalky  
v záhonu. Celkové po ty:

- Galanthus nivalis 'Flore Pleno' - 200 ks
- Crocus 'Jeanne d Arc' - 100 ks
- Narcissus 'Thalia' - 50 ks
- Eranthis hyemalis - 50 ks
- Hyacinthoides hispanica - 30 ks

LEGENDA:



- AnHJ / Anemone hybrida 'Honorine Jober' / sasanka - 10 ks
- AsDiT / Aster divaricatus 'Tradescant' / hvězdnice - 12 ks
- DiLu / Digitalis lutea / náprstník - 6 ks
- HDEP / Helleborus orientalis 'Double Ellen Pink' / čemeřice - 6 ks
- GeMa / Geranium macrorrhizum / kakost - 25 ks
- GeSa / Geranium sanguineum 'Tiny Monster' / kakost - 14 ks
- GeNo / Geranium nodosum 'Silver Wood' / kakost - 13 ks
- LuNi / Luzula nivea / bika - 10 ks

ZODP.PROJEKTANT		KRESLIL	KONTROLOVAL	K2N LANDSCAPE s.r.o. tel: 737504460 email: info@k2n-landscape.com web: www.k2n-landscape.com	
Ing. Kateřina Waldhauser		Ing. Kateřina Waldhauser	xxx		
REVIZE					
AKCE   <					



SITUACE  
M 1:100

parkování

chodník

přirozená vodící linie

1464

1600

3400

1600

3400

1600

3400

1600

3400

1600

1936

kostky

Z3

Z3

Z3

Z3

Z3

A

A'

přirozená vodící linie

# PŘÍČNÝ ŘEZ STROMOŘADÍM PŘED FAROU A DETAILS M 1:40

výsadba alejového stromu (*Amale*)

ochranný límec kmene výšky min. 800 mm  
(konstrukce spojená s mříží), na límec je kotven strom pomocí úvazků

kořenový bal nově vysázeného stromu

3,2%

PŮVODNÍ TERÉN

Žulové kostky	ŽK 10/10	100mm
Drenážní pokládkový beton	CT-C25-F4	50mm
Mezerovitý beton	MCB fr. 4-8	40mm
Mezerovitý beton	MCB fr. 16-22	160mm
Mechanicky zpevněná zemina	MZ	200mm
Konstrukce vozovky celkem		min.550mm

Žulové kostky	ŽK 4/6
Drcené kamenivo	DK 2-5
Štěrkodrt	ŠD fr. 0-63
Konstrukce chodníku celkem	

**DOKUMENTACE PRO PROVEDENÍ STAVBY:**  
 Podkladem součástí je technická zpráva, ostatní výkresy, tabulková část a výkaz výměr. Součástí projektu jsou rovněž technické zprávy ostatních profesí. V případě nejistoty nebo rozporů je třeba konzultovat se všemi dotčenými projektanty. V případě neprovádění autorského dozoru neručíme za skutečné provedení díla in-situ. Nové zjištěné okolnosti na stavbě, které mohou ovlivnit navrhované konstrukční statické řešení a dále veškeré nejistoty při zahájení jednotlivých etap stavebních prací je nutné nechat odhalit při projektování stavby. Dokumentace pro provedení nenahrazuje dílenskou dokumentaci. Je doporučeno zpracovávat výrobní dílenské dokumentace dílčích částí stavby. Případné změny oproti projektu je nutné konzultovat se zodpovědným projektantem. Při stavební činnosti je nutné dodržovat ochranu okolních objektů před nepříznivými účinky hluku a vibrací tak, jak je popsáno v souhrnné technické zprávě. Při provádění prací je nutno dodržovat bezpečnost práce a ochranu zdraví, dle vyhlášky/zákona/nariadení 283/2021 Sb., 262/2006 Sb., 309/2006 Sb., 251/2005 Sb., 591/2006 Sb., 362/2005 Sb., 375/2017 Sb., 378/2001 Sb., 361/2007 Sb., 48/1982 Sb. a 268/2009 Sb.ve novelizaci. Likvidace odpadů na stavbě musí být provedena v souladu s požadavky uvedenými v TZ a stanovisky dotčených orgánů ke stavebnímu povolení.

podzemní kotvení stromu

ŽK 4/6  
Drcené kamenivo  
Štěrka

60mm  
30mm  
150mm


Konstrukce chodníku celkem min. 240mm

7.6%

PŮVODNÍ TERÉN

ZODP.PROJEKTANT		KRESLIL	KONTROLOVAL	K2N LANDSCAPE s.r.o. tel: 737504460 email: info@k2n-landscape.com web: www.k2n-landscape.com	
Ing. Kateřina Waldhauser		Ing. Kateřina Waldhauser	xxx		
REVIZE					
AKCE				GENERÁLNÍ PROJEKTANT NE2D Projekt s.r.o. tel: 732207900 email: doprava@ne2dprojekt.cz web: www.ne2dprojekt.cz	
Rekonstrukce náměstí E. Beneše ve Varnsdorfu				DATUM	04/2025
				STUPEŇ	DPS
INVESTOR	Město Varnsdorf, nám. E. Beneše 470, 407 47 Varnsdorf, IČ: 00261718			Č. ZAKÁZKY	1165
FORMÁT A2	NÁZEV VÝKRESU Charakteristické řezy výsadbou - před farou			MĚŘÍTKO různé	Č. VÝKRESU D.1.8.1.8



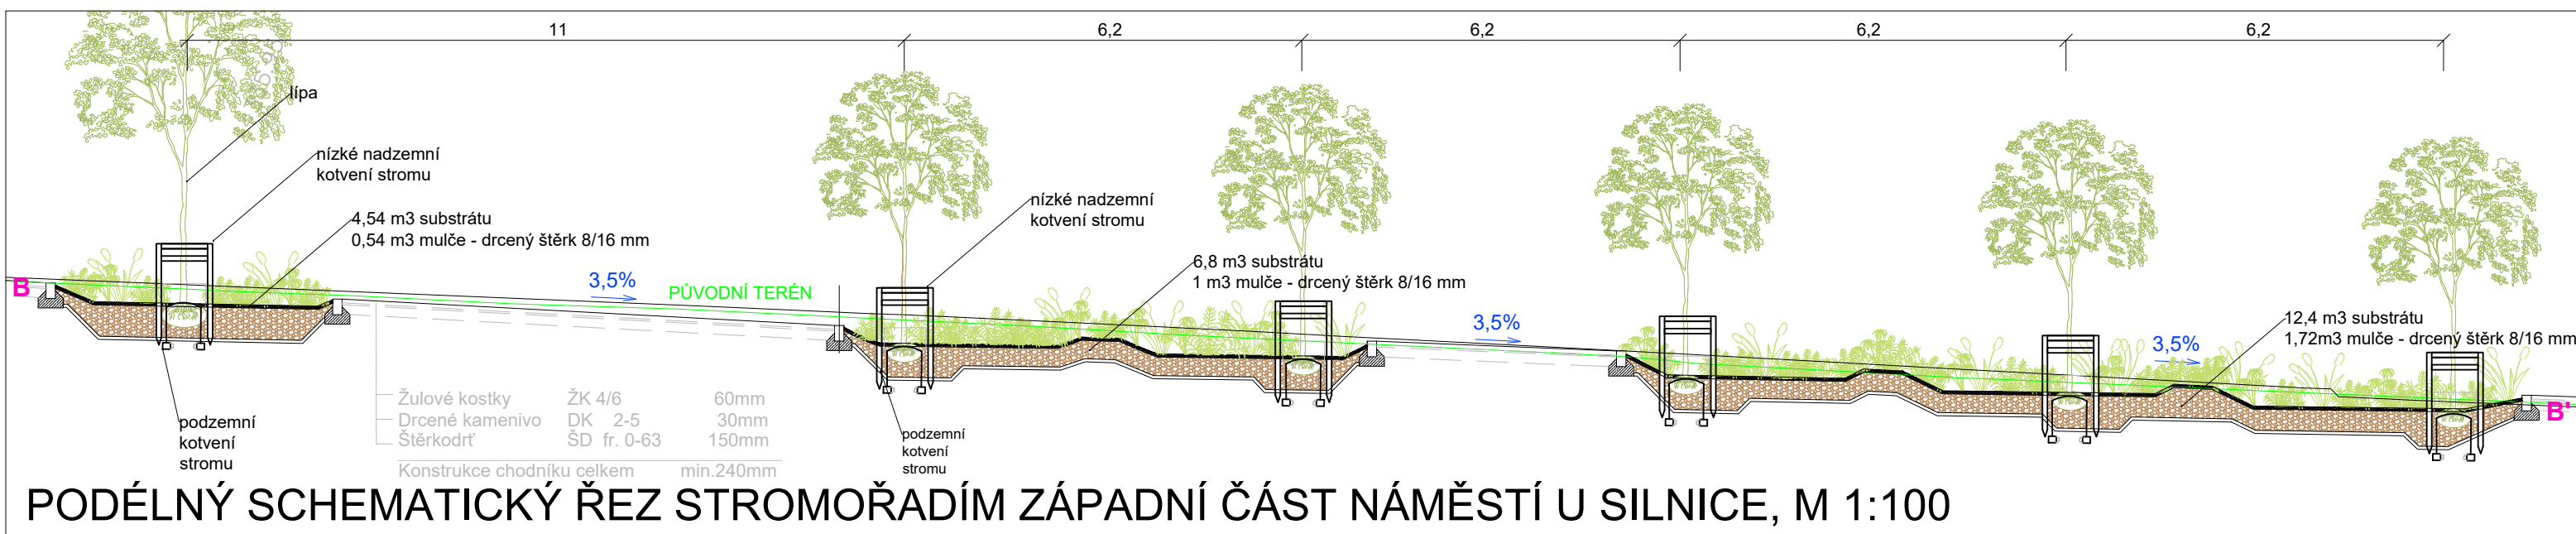

**PŘÍČNÝ ŘEZ STROMOŘADÍM U SILNICE**  
**M 1:40**

výsadba alejového stromu (*Prunus avium* 'Plena')

2,5% PŮVODNÍ TERÉN

2,0%

nízké dřevěné kotevní kúly s fazetou a špičí délky 1500mm  
ø60 mm, s 2 řadami příčníků a úvazky ke kmeni stromu  
(fixace) - použito u všech stromů v dešťovém záhonu

dočasný závlahový límec (plast)

kořenový bal nově vysázeného alejového stromu  
(pozor, kořenový krček nesmí být utopený!)

žlab - není předmětem této části PD

šterkový výsadbový substrát: 75 % drcené kamenivo fr. 2-6 mm, 12,5 % kompost, 12,5 % biouhel (čistý bez živin) sklon výkopu v poměru 1:1  
podzemní kotvení stromu navázáno kolem balu a fixováno na 3 podzemní kotvy pomocí lanka (nerezová ocel AISI 316, průměr dle velikosti balu např. Ø4-6 mm)

Žulové kostky	ŽK 10/10	100mm
Drenážní pokládkový beton	CT-C25-F4	50mm
Mezerovitý beton	MCB fr. 4-8	40mm
Mezerovitý beton	MCB fr. 16-22	160mm
Mechanicky zpevněná zemina	MZ	200mm

Konstrukce vozovky celkem min.550mm

2101

2350

500






na substrát v nižších vrstvách navazuje šterková rýha, která je blíže specifikována ve vodohodpodářských výkresech.


Žulové kostky	ŽK 4/6	60mm
Drcené kamenivo	DK 2-5	30mm
Šterkodrt	ŠD fr. 0-63	150mm

Konstrukce chodníku celkem min.240mm

Pod substrátem se nachází filtrační vrstva a šterková rýha, která je blíže rozpracována v jiné části dokumentace. Rovněž zpevněné povrchy a obrubníky jsou součástí jiné části PD. Na dno šterkové rýhy je však předem potřeba nachystat kotvy s lanky, které budou postupně hutněny po vrstvách cca 20 cm a po umístění stromu navázány na bal. Pro rozložení váhy nerezových lanek se používají podložky na bal, které chrání jednotlivé kořeny před porušením. Bude doplněno i nadzemní nízké kotvení 3kúly 150cm.

LEGENDA NOVÝ STAV




	ŘEZOVÁ LINIE
	VEREJNÉ OSVĚTLENÍ - NAVRHOVANÉ VEDENÍ
	POLOHOPIŠ - HRANY
	POLOHOPIŠ - STAVBY
	ZÁHON DEŠŤOVÝ

 STROM - LISTNATÝ

ZODP.PROJEKTANT		KRESLIL	KONTROLOVAL	K2N LANDSCAPE s.r.o. tel: 737504460 email: info@k2n-landscape.com web: www.k2n-landscape.com	
Ing. Kateřina Waldhauser		Ing. Kateřina Waldhauser	xxx		
REVIZE					
AKCE  Rekonstrukce náměstí E. Beneše ve Varnsdorfu				GENERÁLNÍ PROJEKTANT NE2D Projekt s.r.o. tel: 732207900 email: doprava@ne2dprojekt.cz web: www.ne2dprojekt.cz	
				DATUM	04/2025
				STUPEŇ	DPS
INVESTOR	Město Varnsdorf, nám. E. Beneše 470, 407 47 Varnsdorf, IČ: 00261718			Č. ZAKÁZKY	1165
FORMÁT A2	NÁZEV VÝKRESU Charakteristické řezy výsadbou - podél silnice			MĚŘÍTKO různé	Č. VÝKRESU D.1.8.1.9




PŘÍČNÝ ŘEZ STROMOŘADÍM U KOSTELA A DETAILS  
M 1:40

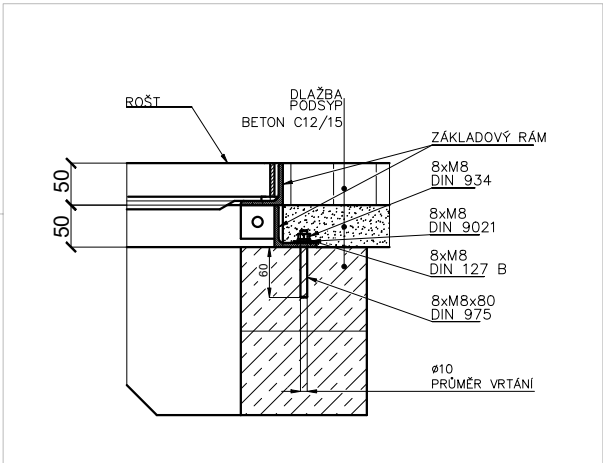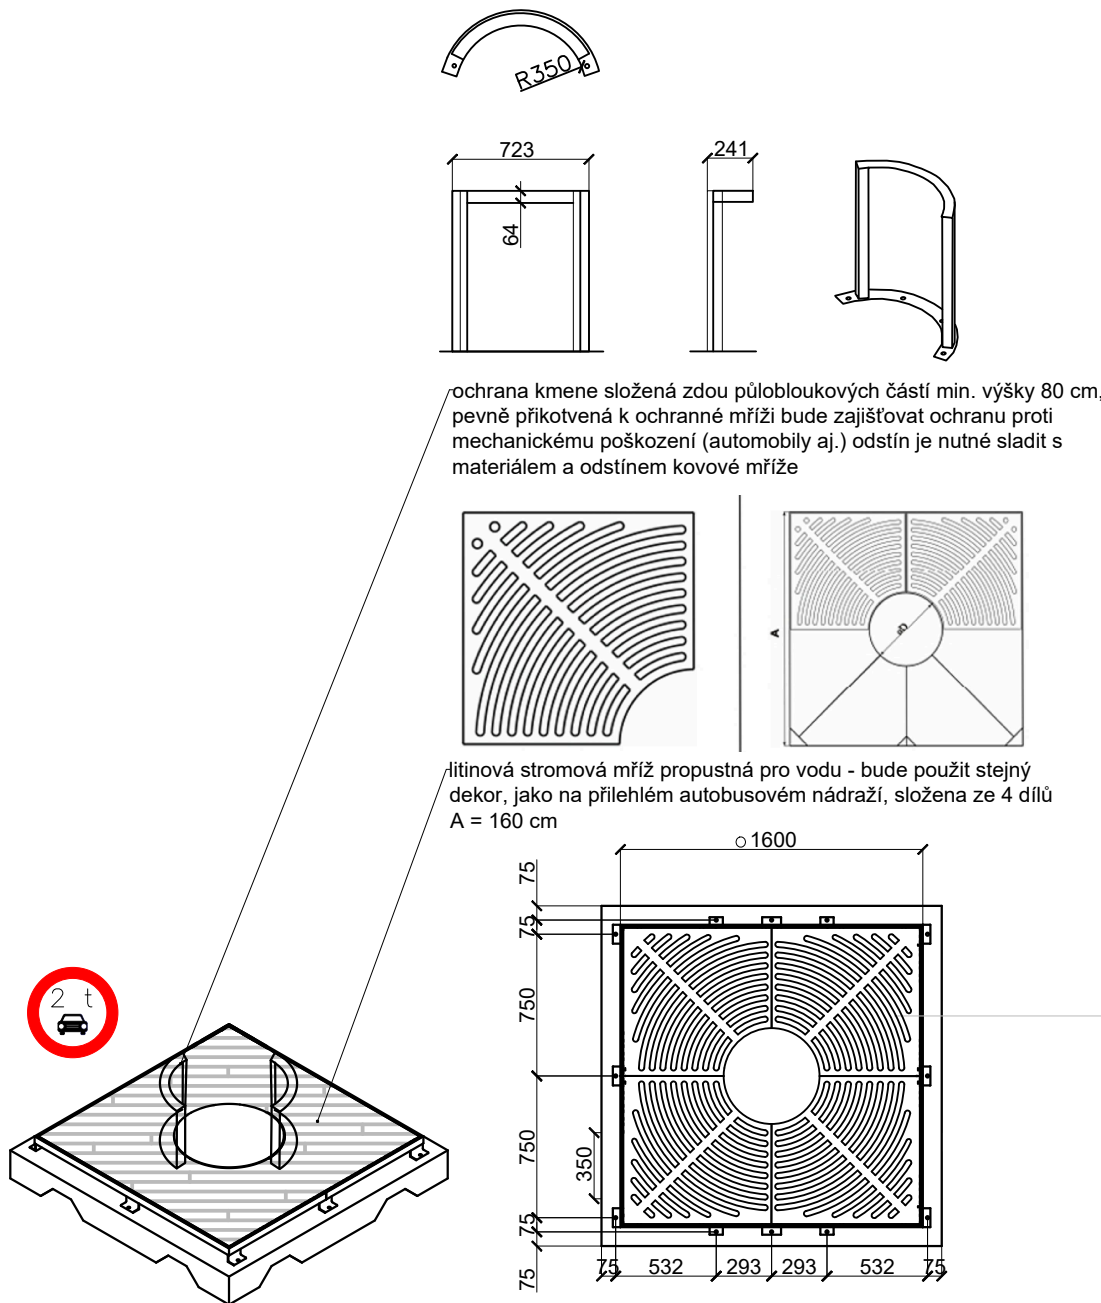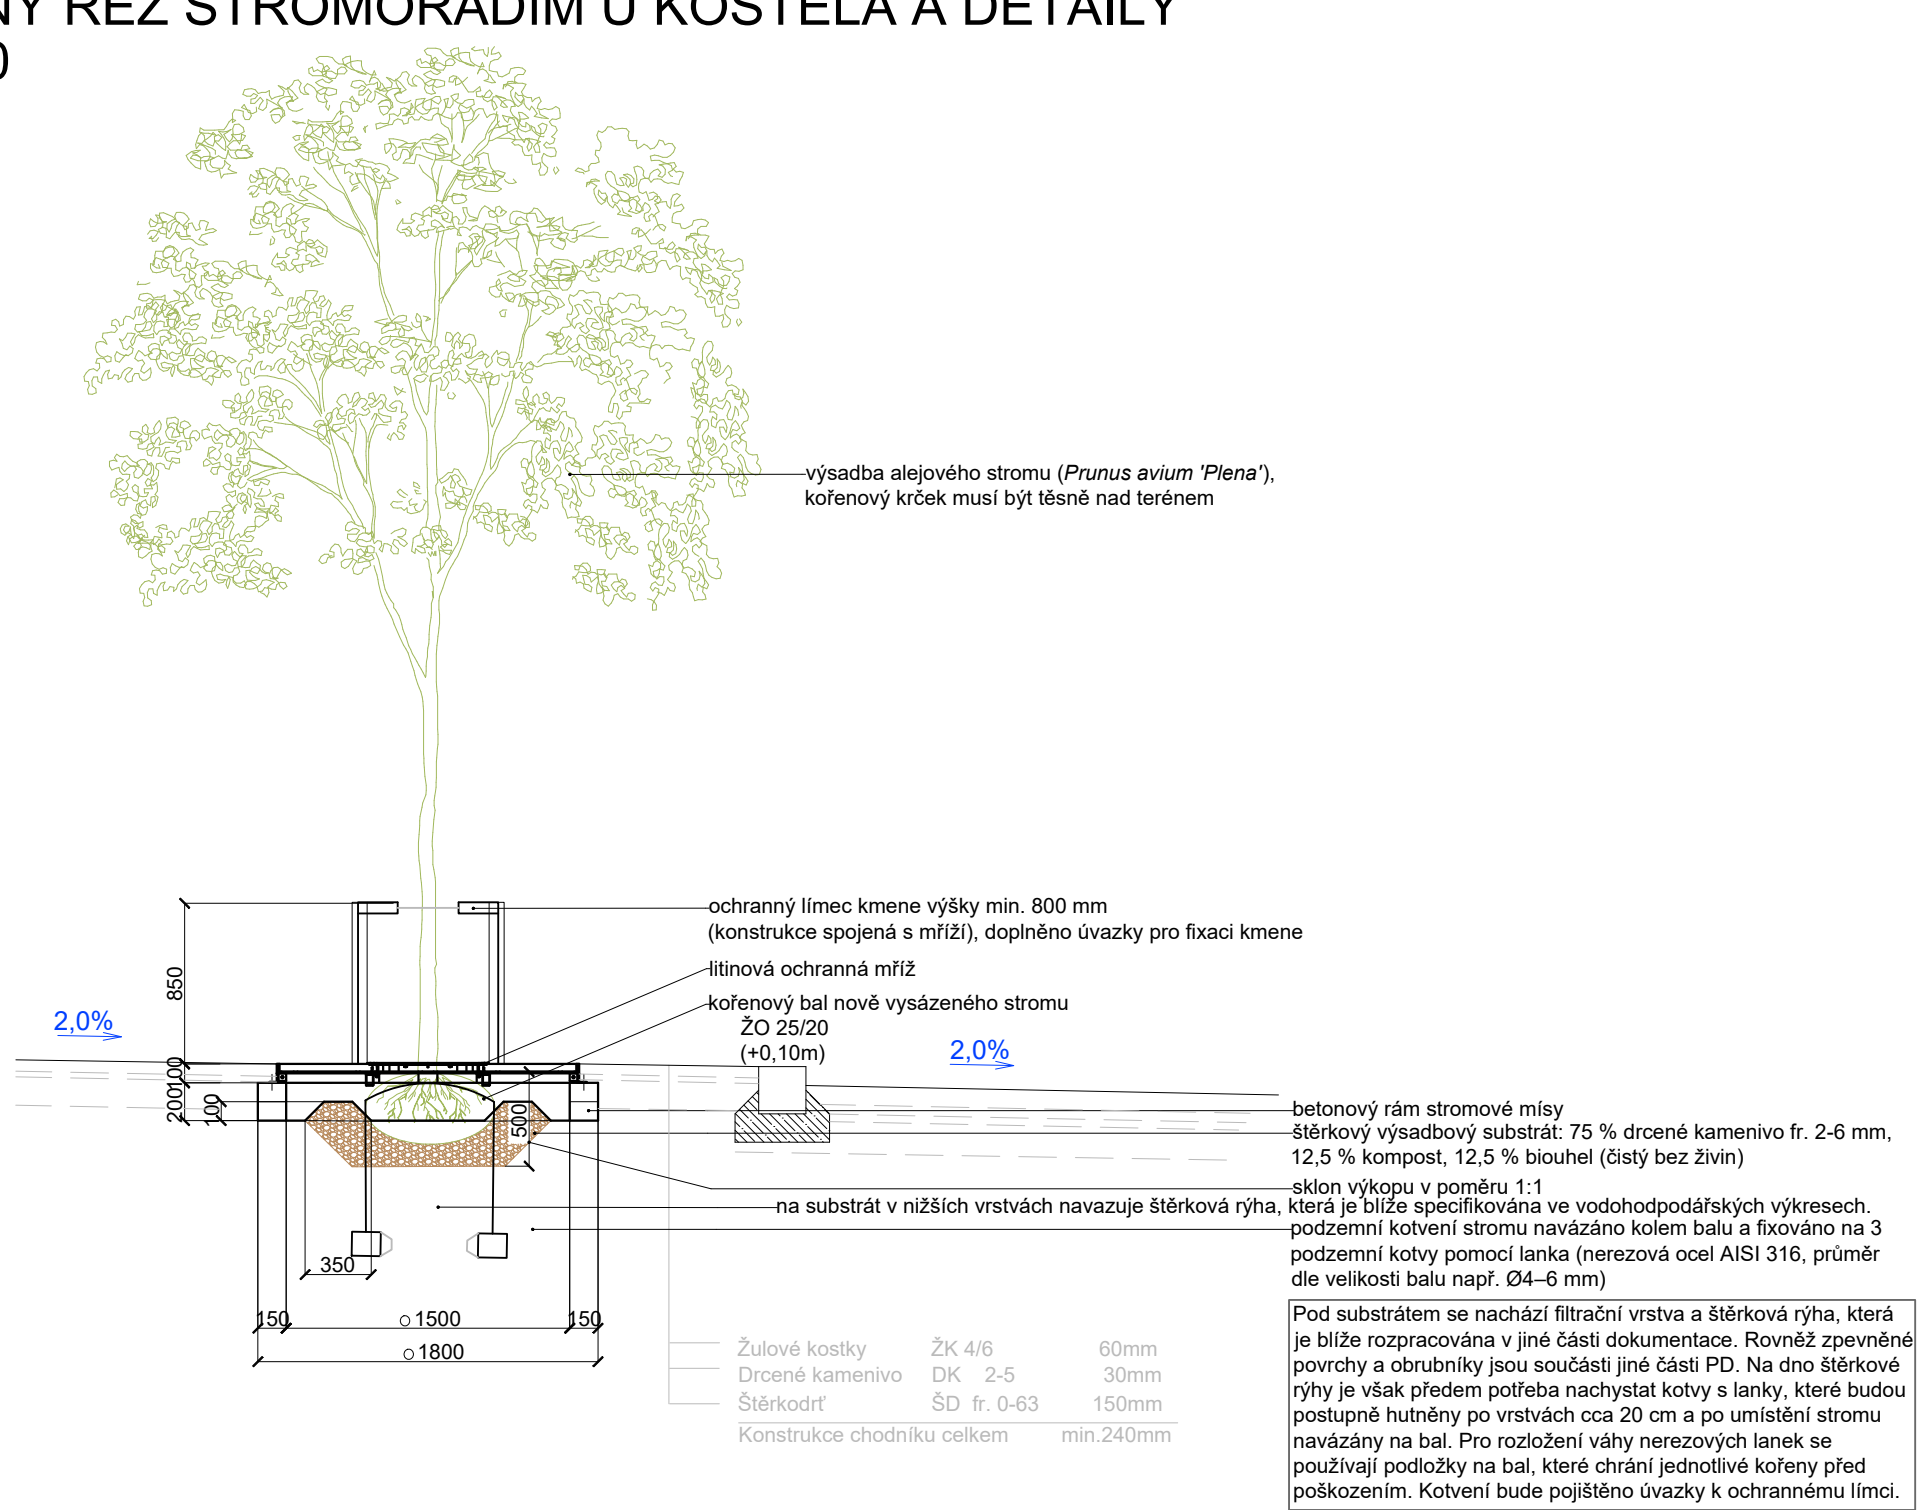


UPOZORNĚNÍ

Rozměry výrobků mají informativní charakter a je potřeba  
se řídit technickou specifikací a pokyny výrobce prvku.  
Rozteče kotev rozměřovat dle rozměrů dodaného výrobku.  
Minimální únosnost základové půdy 150kPa.

SITUACE  
M 1:100

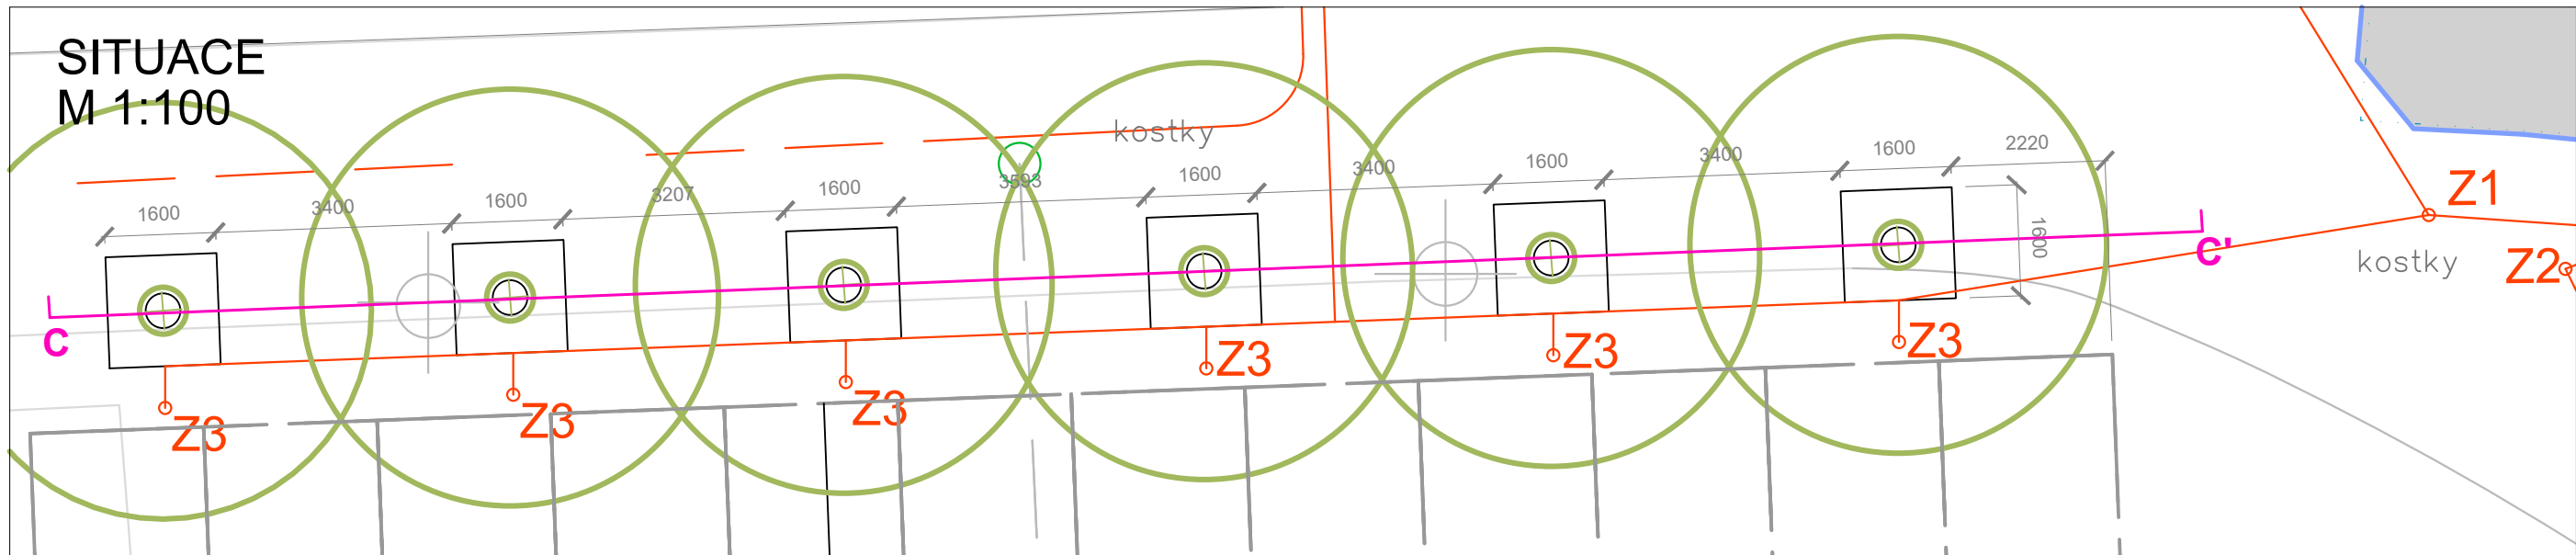

PODÉLNÝ SCHÉMATICKÝ ŘEZ STROMOŘADÍM - PROSTOR U KOSTELA  
M 1:100

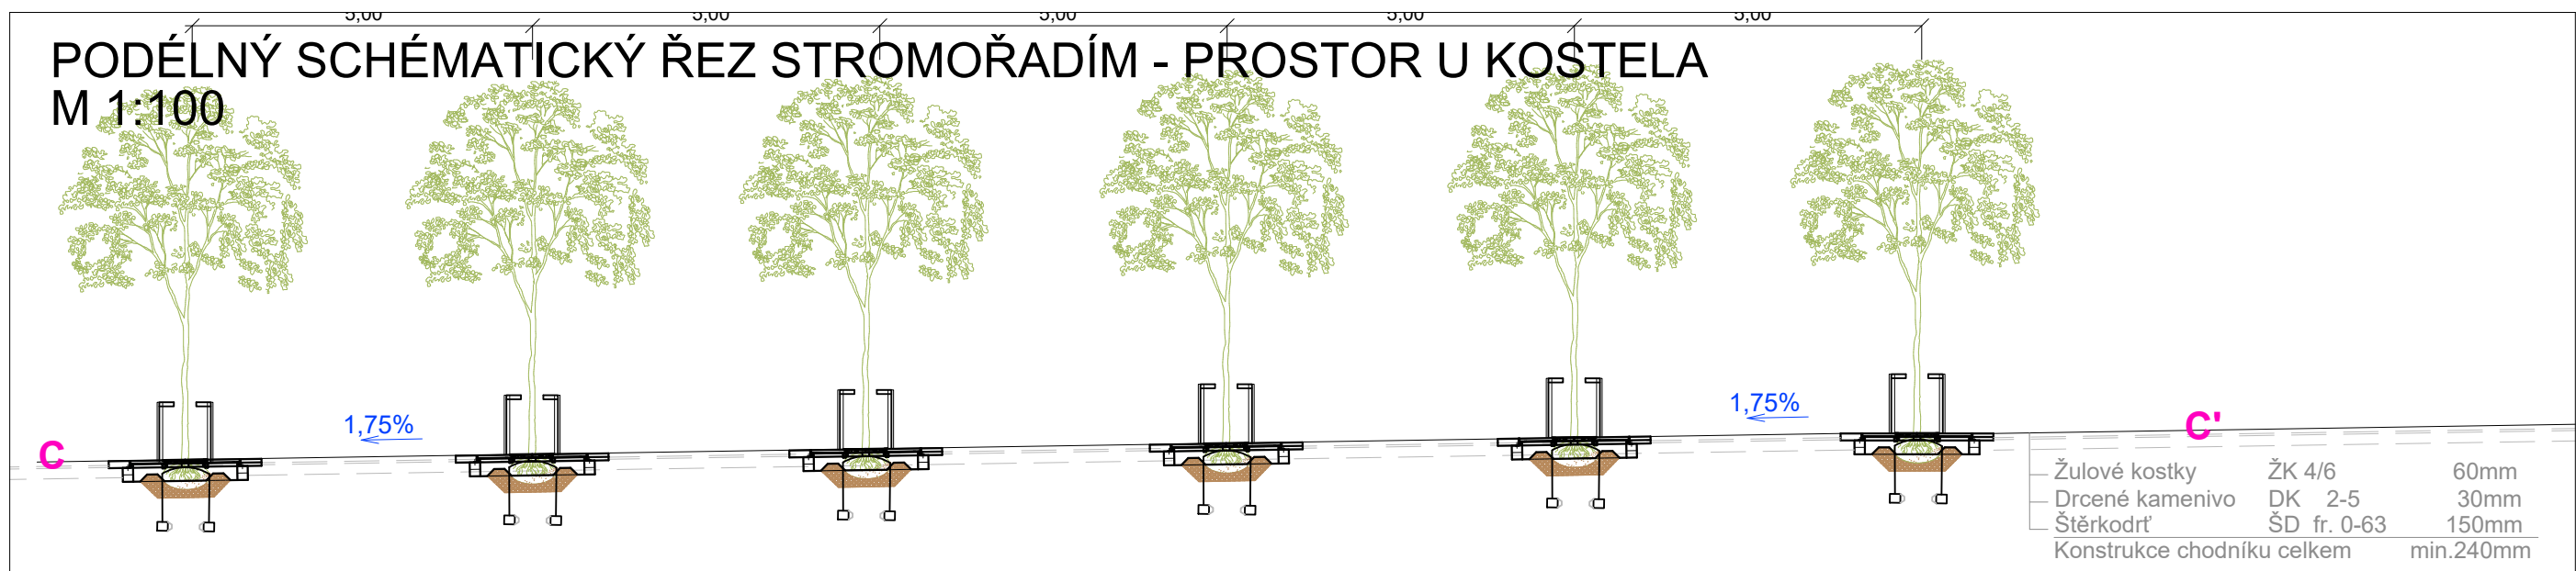


DOKUMENTACE PRO PROVEDENÍ STAVBY: nedílnou součástí je technická  
zpráva, ostatní výkresy, tabulková část a výkaz výměr. Součástí projektu jsou rovněž  
technické zprávy ostatních profesí. V případě nejasností nebo rozporů je třeba  
konzultovat se všemi dotčenými projektanty. V případě neprovádění autorského  
dozoru neručíme za skutečné provedení díla in-situ. Nově zjištěné okolnosti na  
stavbě, které mohou ovlivnit navrhované konstrukční statické řešení a dále veškeré  
nejasnosti při zahájení jednotlivých etap stavebních prací je nutné nechat  
odsouhlasit projektantem stavby. Dokumentace pro provedení nenahrazuje  
dílenskou dokumentaci. Je doporučeno zpracování výrobní dílenské dokumentace  
dílních částí stavby. Případné změny oproti projektu je nutné konzultovat se  
zodpovědným projektantem. Při stavební činnosti je nutné dodržovat ochranu  
okolních objektů před nepříznivými účinky hluku a vibrací tak, jak je popsáno v  
souhrnné technické zprávě. Při provádění prací je nutno dodržovat bezpečnost  
práce a ochranu zdraví, dle vyhlášky/zákona/nářízení 283/2021 Sb., 262/2006 Sb.,  
309/2006 Sb., 251/2005 Sb., 591/2006 Sb., 362/2005 Sb., 375/2017 Sb., 378/2001  
Sb., 361/2007 Sb., 48/1982 Sb. a 268/2009 Sb.vč. novelizací. Likvidace odpadů na  
stavbě musí být provedena v souladu s požadavky uvedenými v TZ a stanovisky  
dotčených orgánů ke stavebnímu povolení. Dodavatel musí zajistit i dodržení všech  
dalších podmínek uvedených ve stanoviscích dotčených orgánů. Všechna nadzemní  
i podzemní vedení jsou nakreslena orientačně, před zahájením stavby je dodavatel  
povinen zajistit vytyčení sítí technické inf. jejich správci/vlastníky přímo na stavbě.  
Výkopy v blízkosti sítí a jejich křížení musí být provedeny ručně s nejvyšší opatrností  
a s odstupem min. 1m, pokud správce nepožaduje jinak (viz dokladová část).  
Objekty v blízkosti výkopů musí dodavatel staticky zajistit. Před zahájením stavby  
provede dodavatel pasportizaci okolních objektů. Vytyčení stavby je nutné  
zkoordinovat s realitou, skutečným stávajícím směrovým a výškovým řešením.



ZODP.PROJEKTANT		KRESLIL	KONTROLOVAL	K2N LANDSCAPE s.r.o. tel: 737504460 email: info@k2n-landscape.com web: www.k2n-landscape.com	
Ing. Kateřina Waldhauser		Ing. Kateřina Waldhauser	xxx		
REVIZE					
AKCE				GENERALNÍ PROJEKTANT NE2D Projekt s.r.o. tel: 732207900 email: doprava@ne2dprojekt.cz web: www.ne2dprojekt.cz	
Rekonstrukce náměstí E. Beneše ve Varnsdorfu				DATUM	04/2025
				STUPEŇ	DPS
INVESTOR	Město Varnsdorf, nám. E. Beneše 470, 407 47 Varnsdorf, IČ: 00261718			Č. ZAKÁZKY	1165
FORMÁT	NÁZEV VÝKRESU A2 Charakteristické řezy výsadbou - od kostela			MĚŘÍTKO různé	Č. VÝKRESU D.1.8.1.10



PŘÍČN  
M 1:40

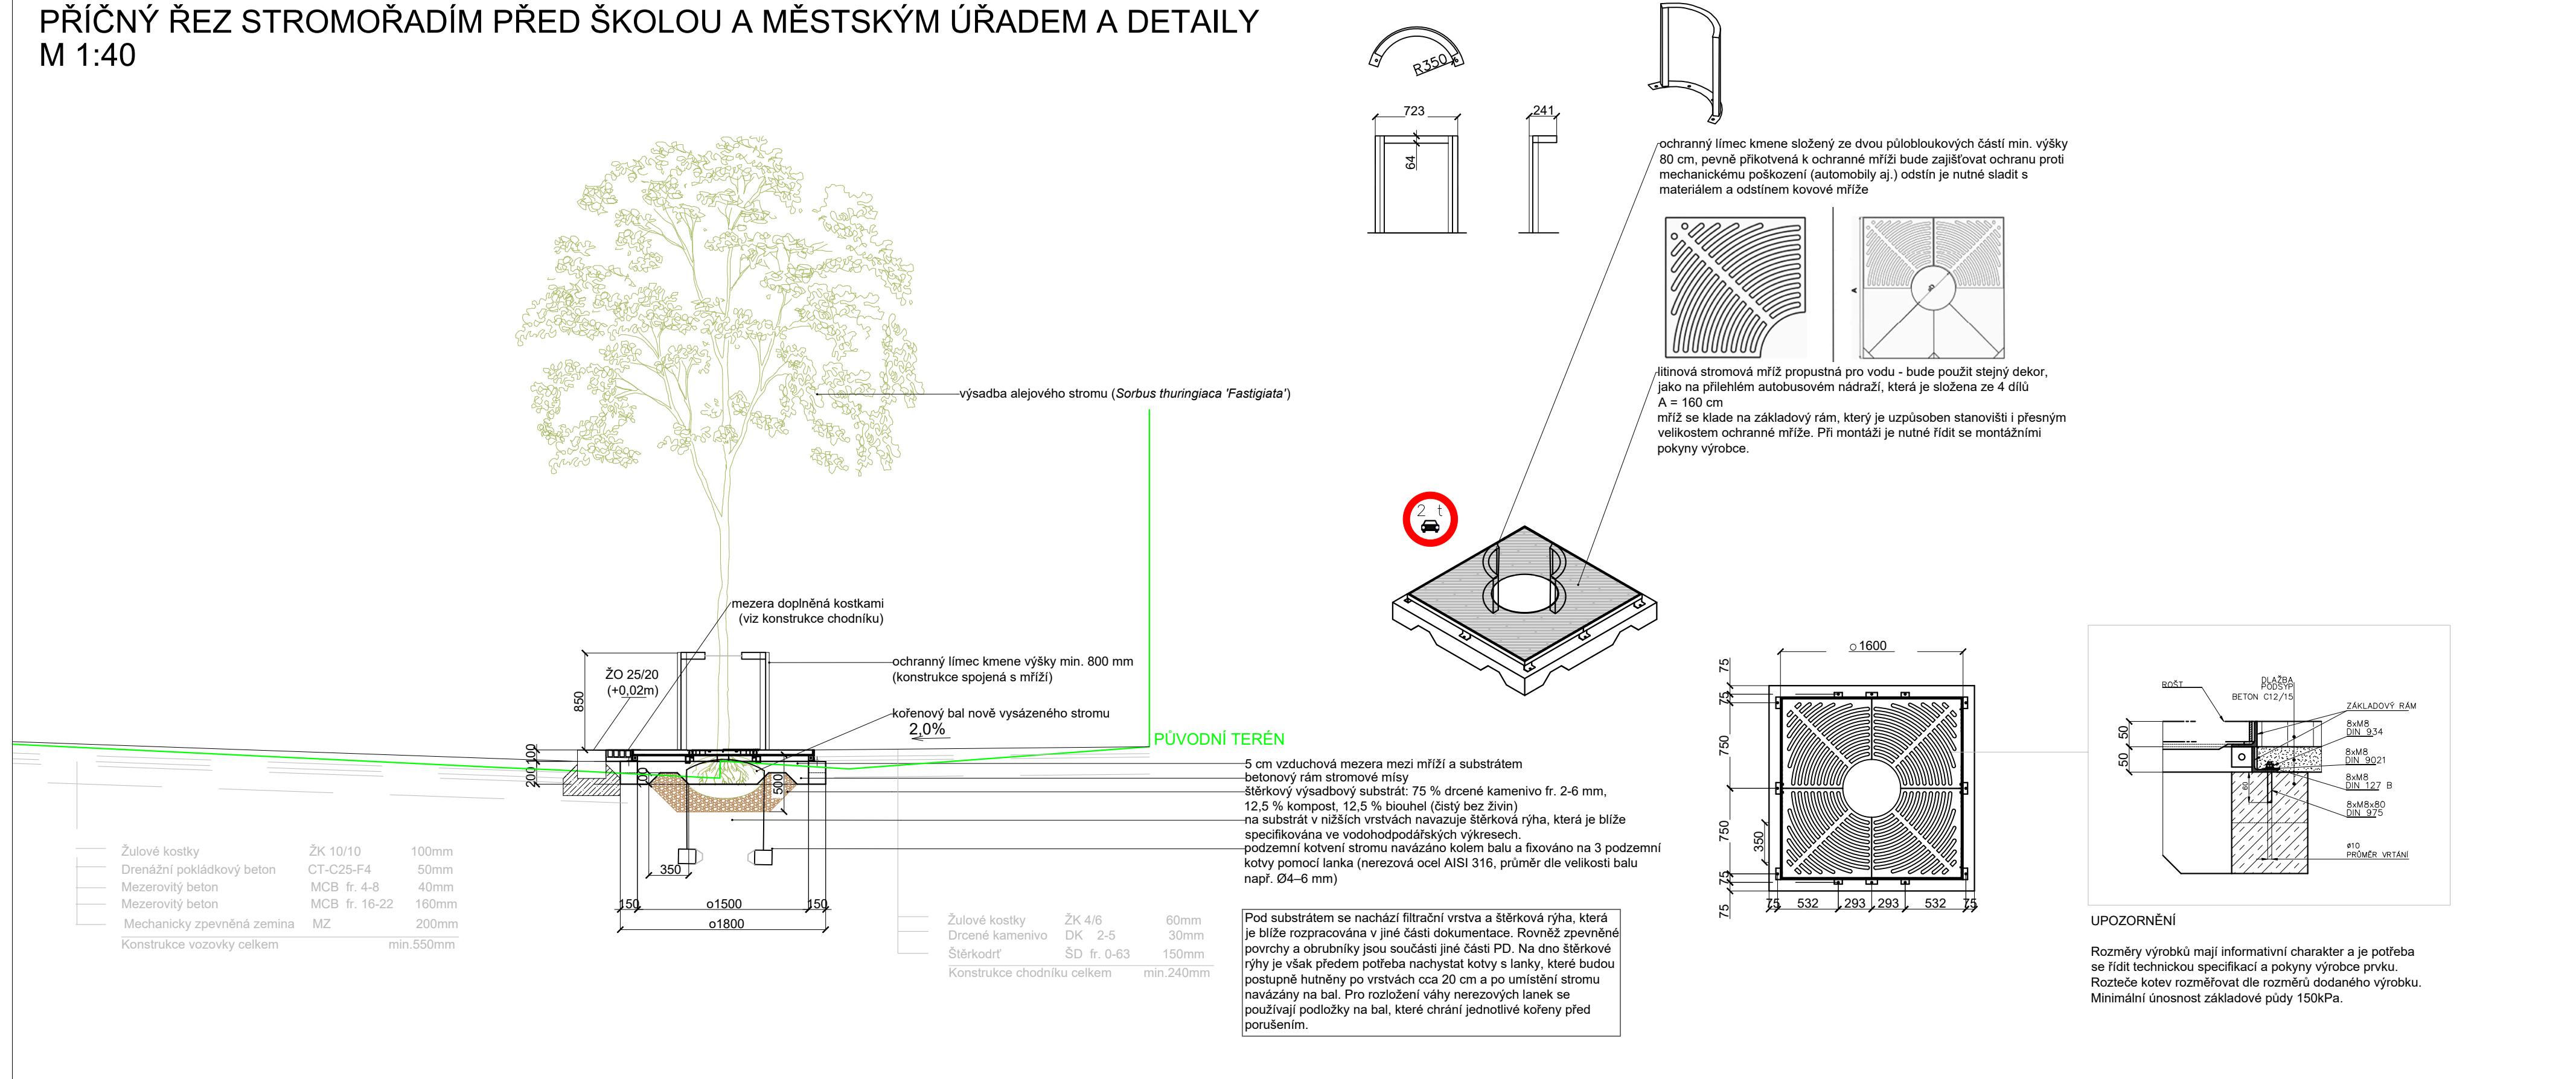

M 1:100

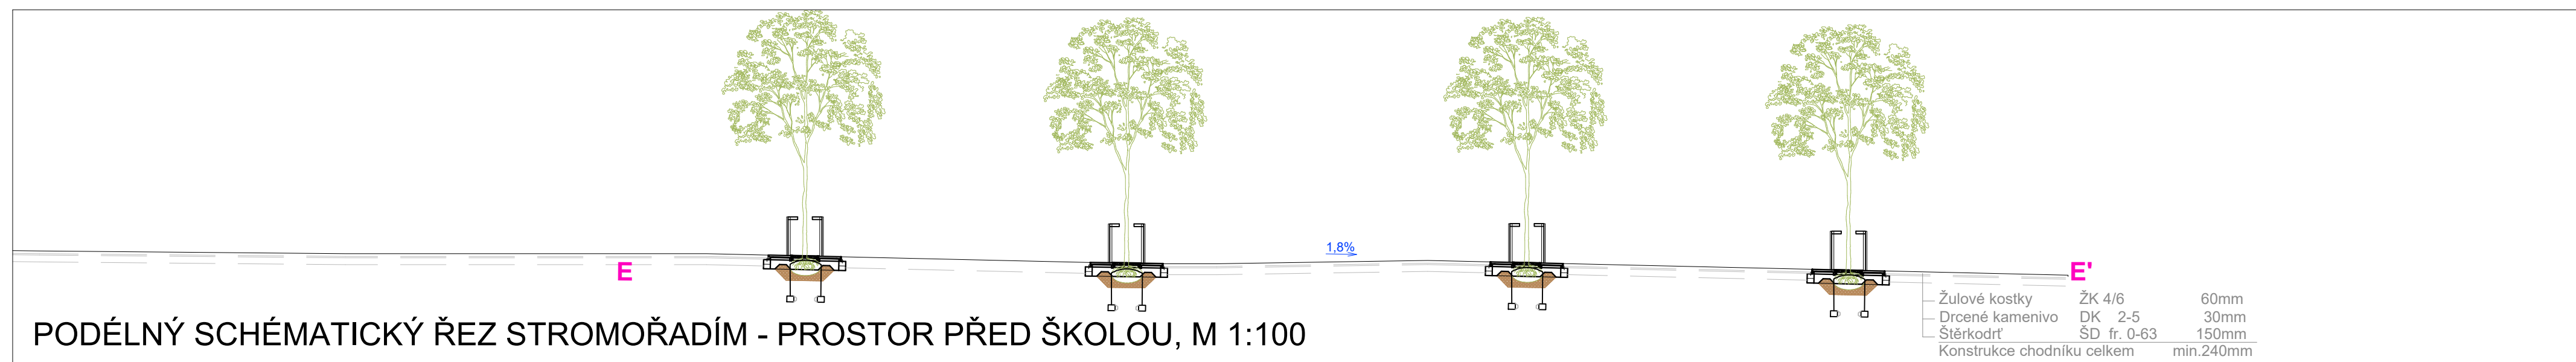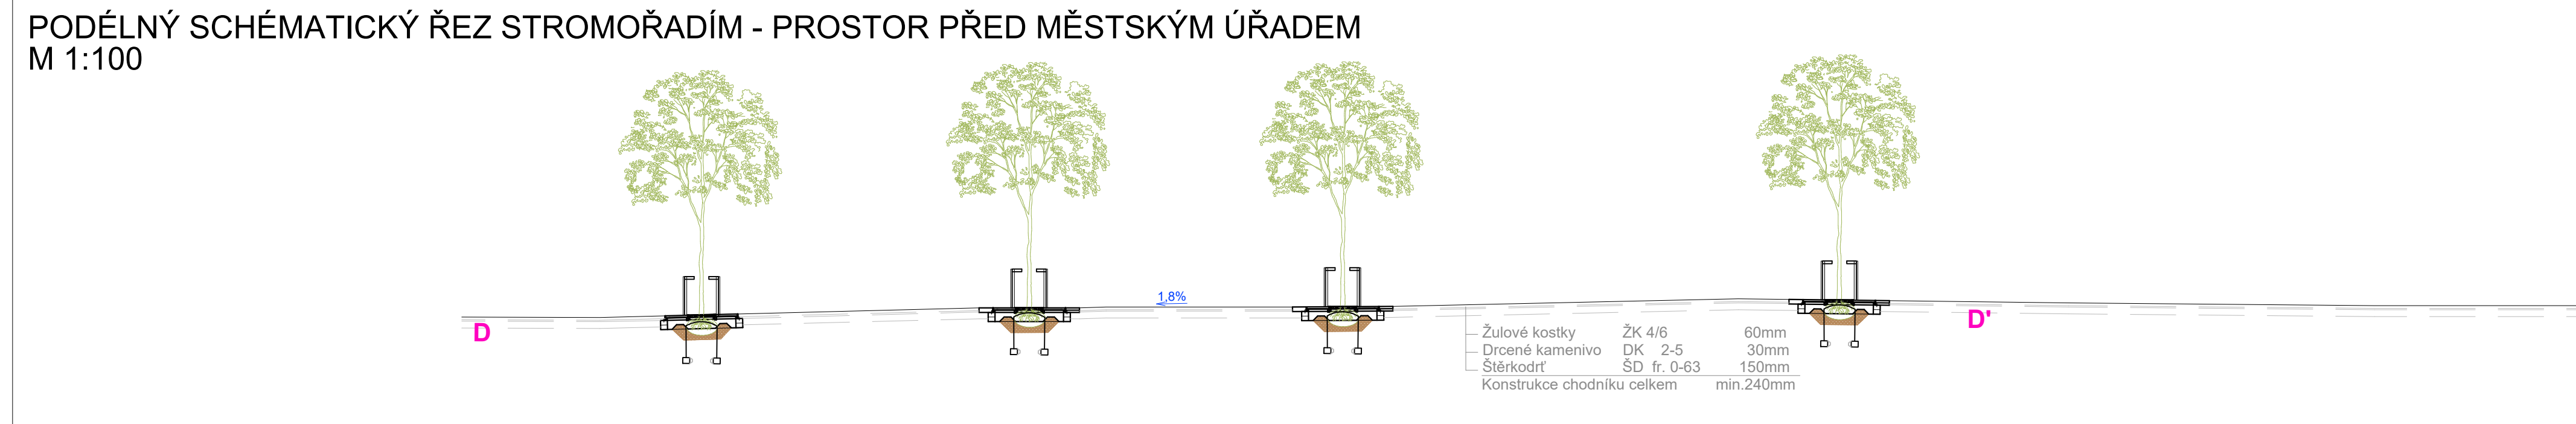

PODÉLNÝ SCHÉMATICKÝ ŘEZ STROMOŘADÍM - PROSTOR PŘED ŠKOLOU, M 1:100

