


PŮDORYS 1.N.P. 1:50
NOVÝ STAV

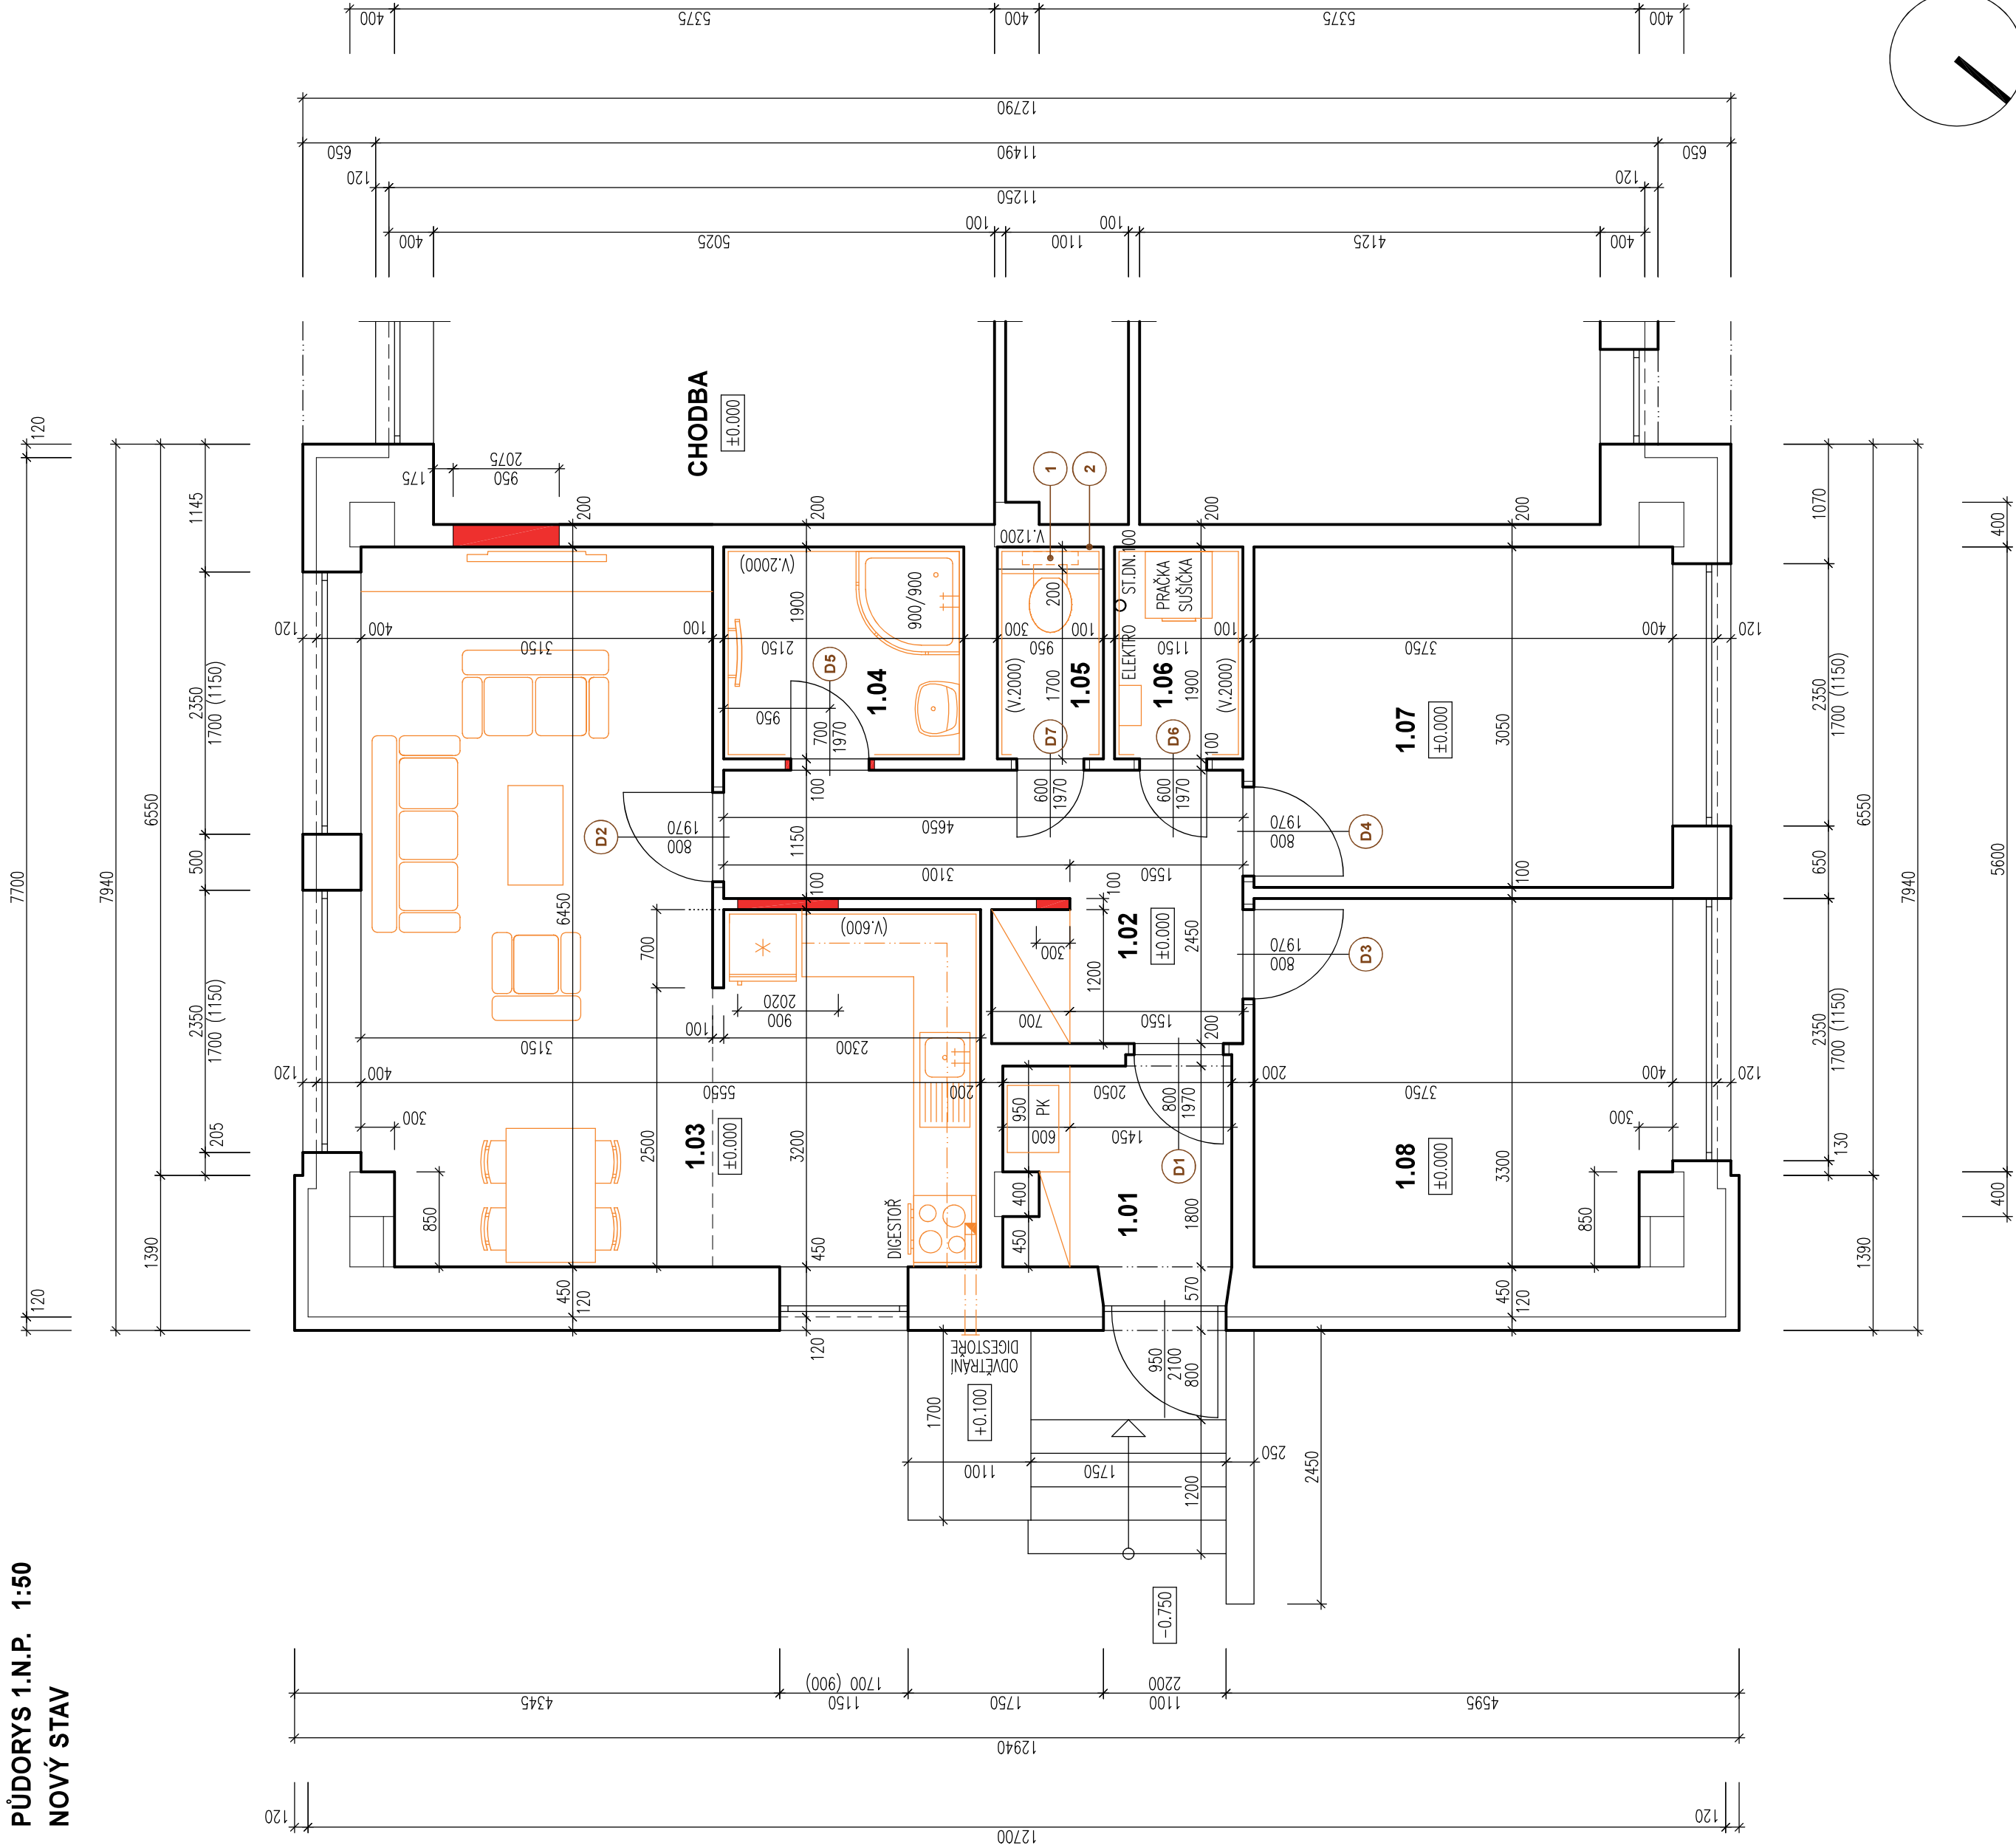

LEGENDA

1	PŘEDSTĚNA U ZÁVĚSNEHO WC ZE ZDIVA YTONG TL. 200 mm, VÝŠKA PŘEDSTĚNY 1,20 m
2	NOVÁ MONTÁŽNÍ DÍVRKA 300/300 mm – PŘÍSTUP K UZÁVĚRU VODY
D1	NOVÉ DÍŘE SAPELI – 800/1970 mm, ČÁSTEČNĚ PROSKLENÉ, PRÁVĚ STAVAJÍCÍ OCELOVÉ ZÁRUBNĚ – BUDOUCÍ OPATŘENÍ NOVÝM OCHRANNÝM NÁTĚREM
D2	NOVÉ DÍŘE SAPELI – 800/1970 mm, ČÁSTEČNĚ PROSKLENÉ, LEVĚ STAVAJÍCÍ OCELOVÉ ZÁRUBNĚ – BUDOUCÍ OPATŘENÍ NOVÝM OCHRANNÝM NÁTĚREM
D3	NOVÉ DÍŘE SAPELI – 800/1970 mm, PLNĚ, PRÁVĚ STAVAJÍCÍ OCELOVÉ ZÁRUBNĚ – BUDOUCÍ OPATŘENÍ NOVÝM OCHRANNÝM NÁTĚREM
D4	NOVÉ DÍŘE SAPELI – 800/1970 mm, PLNĚ, LEVĚ STAVAJÍCÍ OCELOVÉ ZÁRUBNĚ – BUDOUCÍ OPATŘENÍ NOVÝM OCHRANNÝM NÁTĚREM
D5	NOVÉ DÍŘE SAPELI KLIMA II – 700/1970 mm, PLNĚ, PRÁVĚ NOVÉ OCELOVÉ ZÁRUBNĚ
D6	NOVÉ DÍŘE SAPELI KLIMA II – 600/1970 mm, PLNĚ, PRÁVĚ STAVAJÍCÍ OCELOVÉ ZÁRUBNĚ – BUDOUCÍ OPATŘENÍ NOVÝM OCHRANNÝM NÁTĚREM
D7	NOVÉ DÍŘE SAPELI KLIMA II – 600/1970 mm, PLNĚ, LEVĚ STAVAJÍCÍ OCELOVÉ ZÁRUBNĚ – BUDOUCÍ OPATŘENÍ NOVÝM OCHRANNÝM NÁTĚREM

TABULKA MÍSTNOSTÍ

OZN.	NAZEV MÍSTNOSTI	PLOCHA – m2	S.V. – m	PODLAHA	POZNÁMKY
1.01	ZÁDVEŘÍ	2.61	2.60	KERAMICKÁ DLAŽBA	KERAMICKÝ SOKL V. 100 mm
1.02	CHODBA	7.36	2.60	PVC	
1.03	OBÝVACÍ POKOJ + KUCHYŇ	27.68	2.60–2.85	PVC	
1.04	KOUPELNA	4.09	2.60	KERAMICKÁ DLAŽBA	KERAMICKÝ OBKLAD V. 2000 mm
1.05	WC	1.81	2.60	KERAMICKÁ DLAŽBA	KERAMICKÝ OBKLAD V. 2000 mm
1.06	TECHNICKÁ MÍSTNOST	2.19	2.60	KERAMICKÁ DLAŽBA	KERAMICKÝ SOKL V. 100 mm
1.07	POKOJ	11.44	2.85	PVC	
1.08	LOŽNICE	12.12	2.85	PVC	
CELKOVÁ PODLAHOVÁ PLOCHA SLUŽEBNÍHO BYTU – 69.30 m2					

LEGENDA MATERIÁLŮ

	STÁVAJÍCÍ KONSTRUKCE
	NOVÉ KONSTRUKCE – PŘÍČKOVÉ ZDIVO YTONG TL. 100 A 200 mm

INVESTOR: MĚSTO VARNSDORF NÁM. E. BENEŠE 470 407 47 VARNSDORF		PROJEKT ZÁK. Č. 2919/13, UL. PRAŽSKÁ, K.Ú. A OBEC VARNSDORF	
ZÁSTUPCE INVESTORA: JANA PUSCHOVÁ		MÍSTO: ST. P. Č. K.	
STAVBA: REKONSTRUKCE SLUŽEBNÍHO BYTU V 1.N.P. PAVILONU A MŠ PRAŽSKÁ 2812 VE VARNSDORFU		AUTORIZACE: www.proprojekt.cz	
PROJEKTOVÁ ČÁST: D.1.1. ARCHITEKTONICKO-STAVEBNÍ ŘEŠENÍ		PROJEKT ČÁSTI:	
VKRESL: PŮDORYS 1.N.P. - NOVÝ STAV		ZODP. PROJEKTANT: PAVEL HRUŠKA	
		VYPRACOVAL: PAVEL HRUŠKA	
		DATUM: 8 / 2025	
		ČÍSLO ZAKÁZKY: 2025074H	
		FORMÁT: 6 x A4	
		STUPEŇ PD: SP	
		PARE:	
		ČÍSLO VKRESLU: b.3	
		MĚŘÍTKO: 1:50	