



PRODEJNÍ AUTOMATY KÁVY + JÍDLA

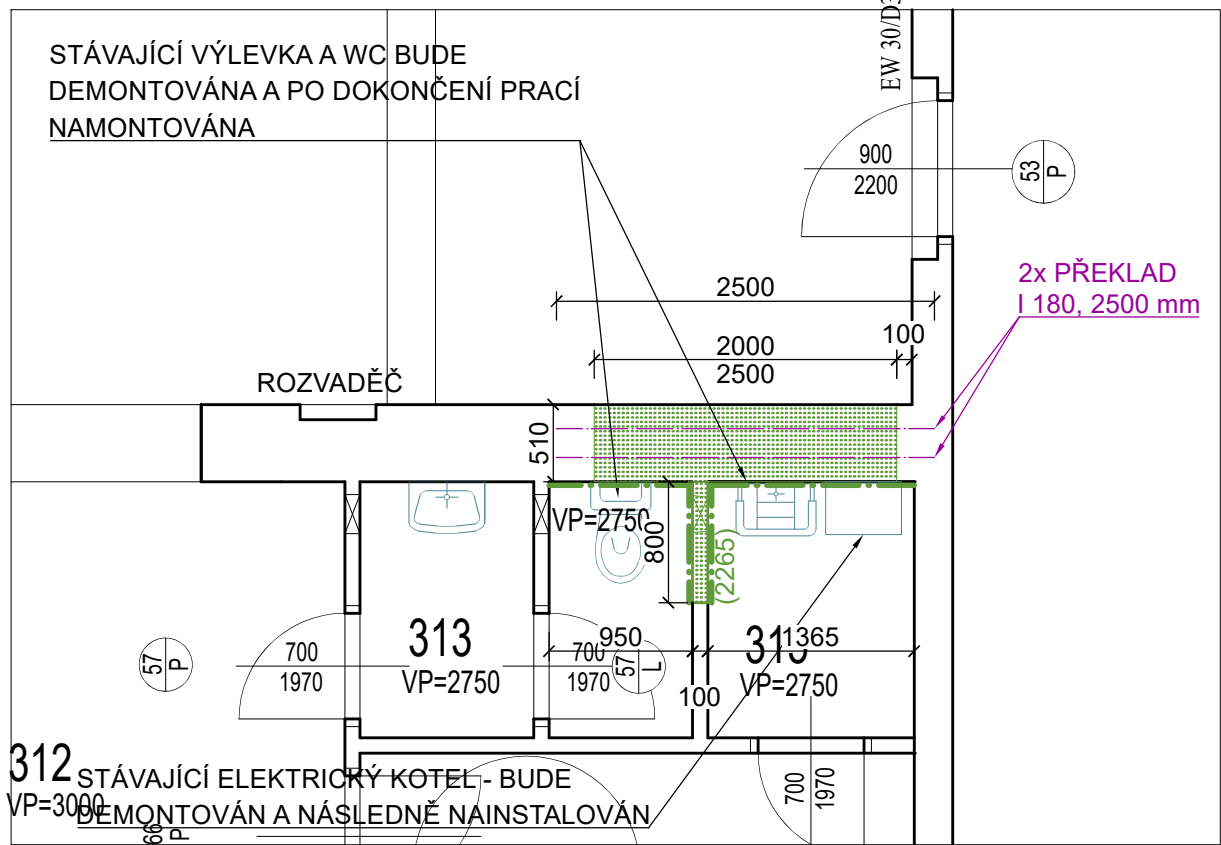


ÚPRAVA VÍCEÚČELOVÉ MÍSTNOSTI

SCHEMA 3NP


POZICE PRODEJNÍCH
AUTOMATŮ NA KAFE + JÍDLA

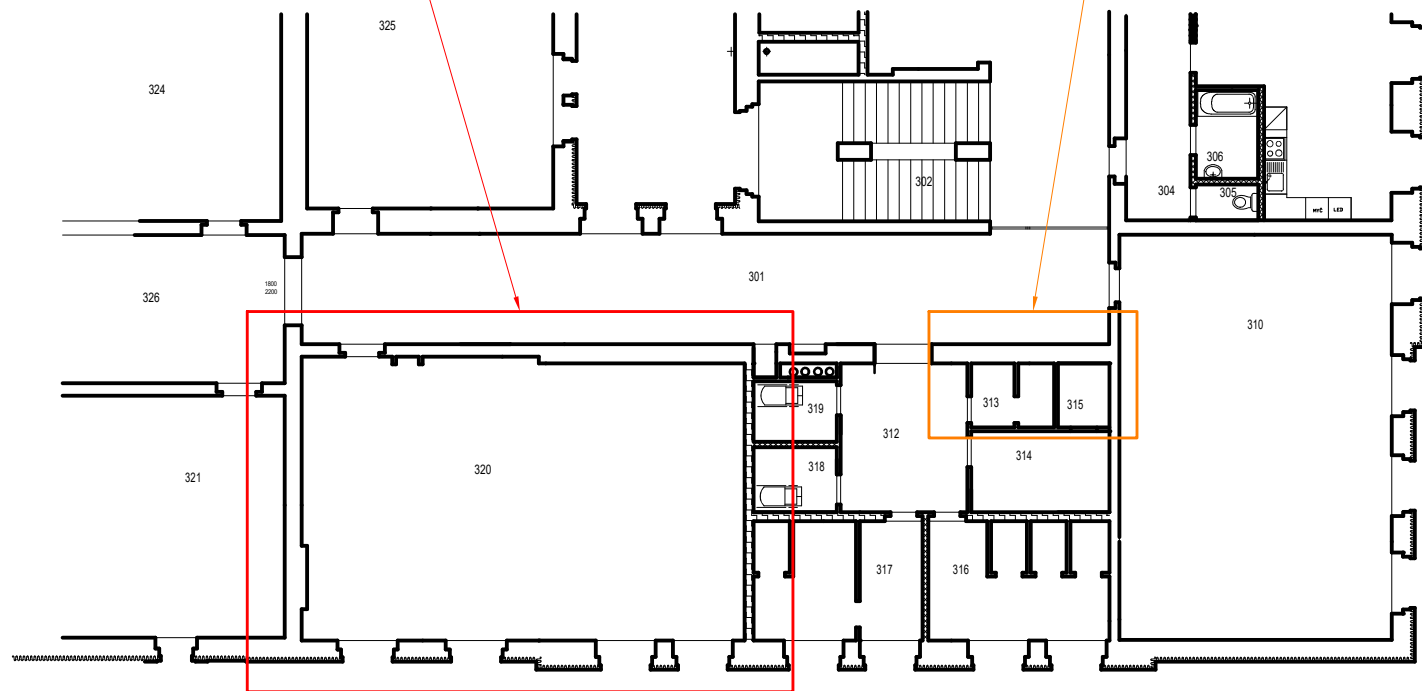


ÚPRAVA VÍCEÚČELOVÉ MÍSTNOST

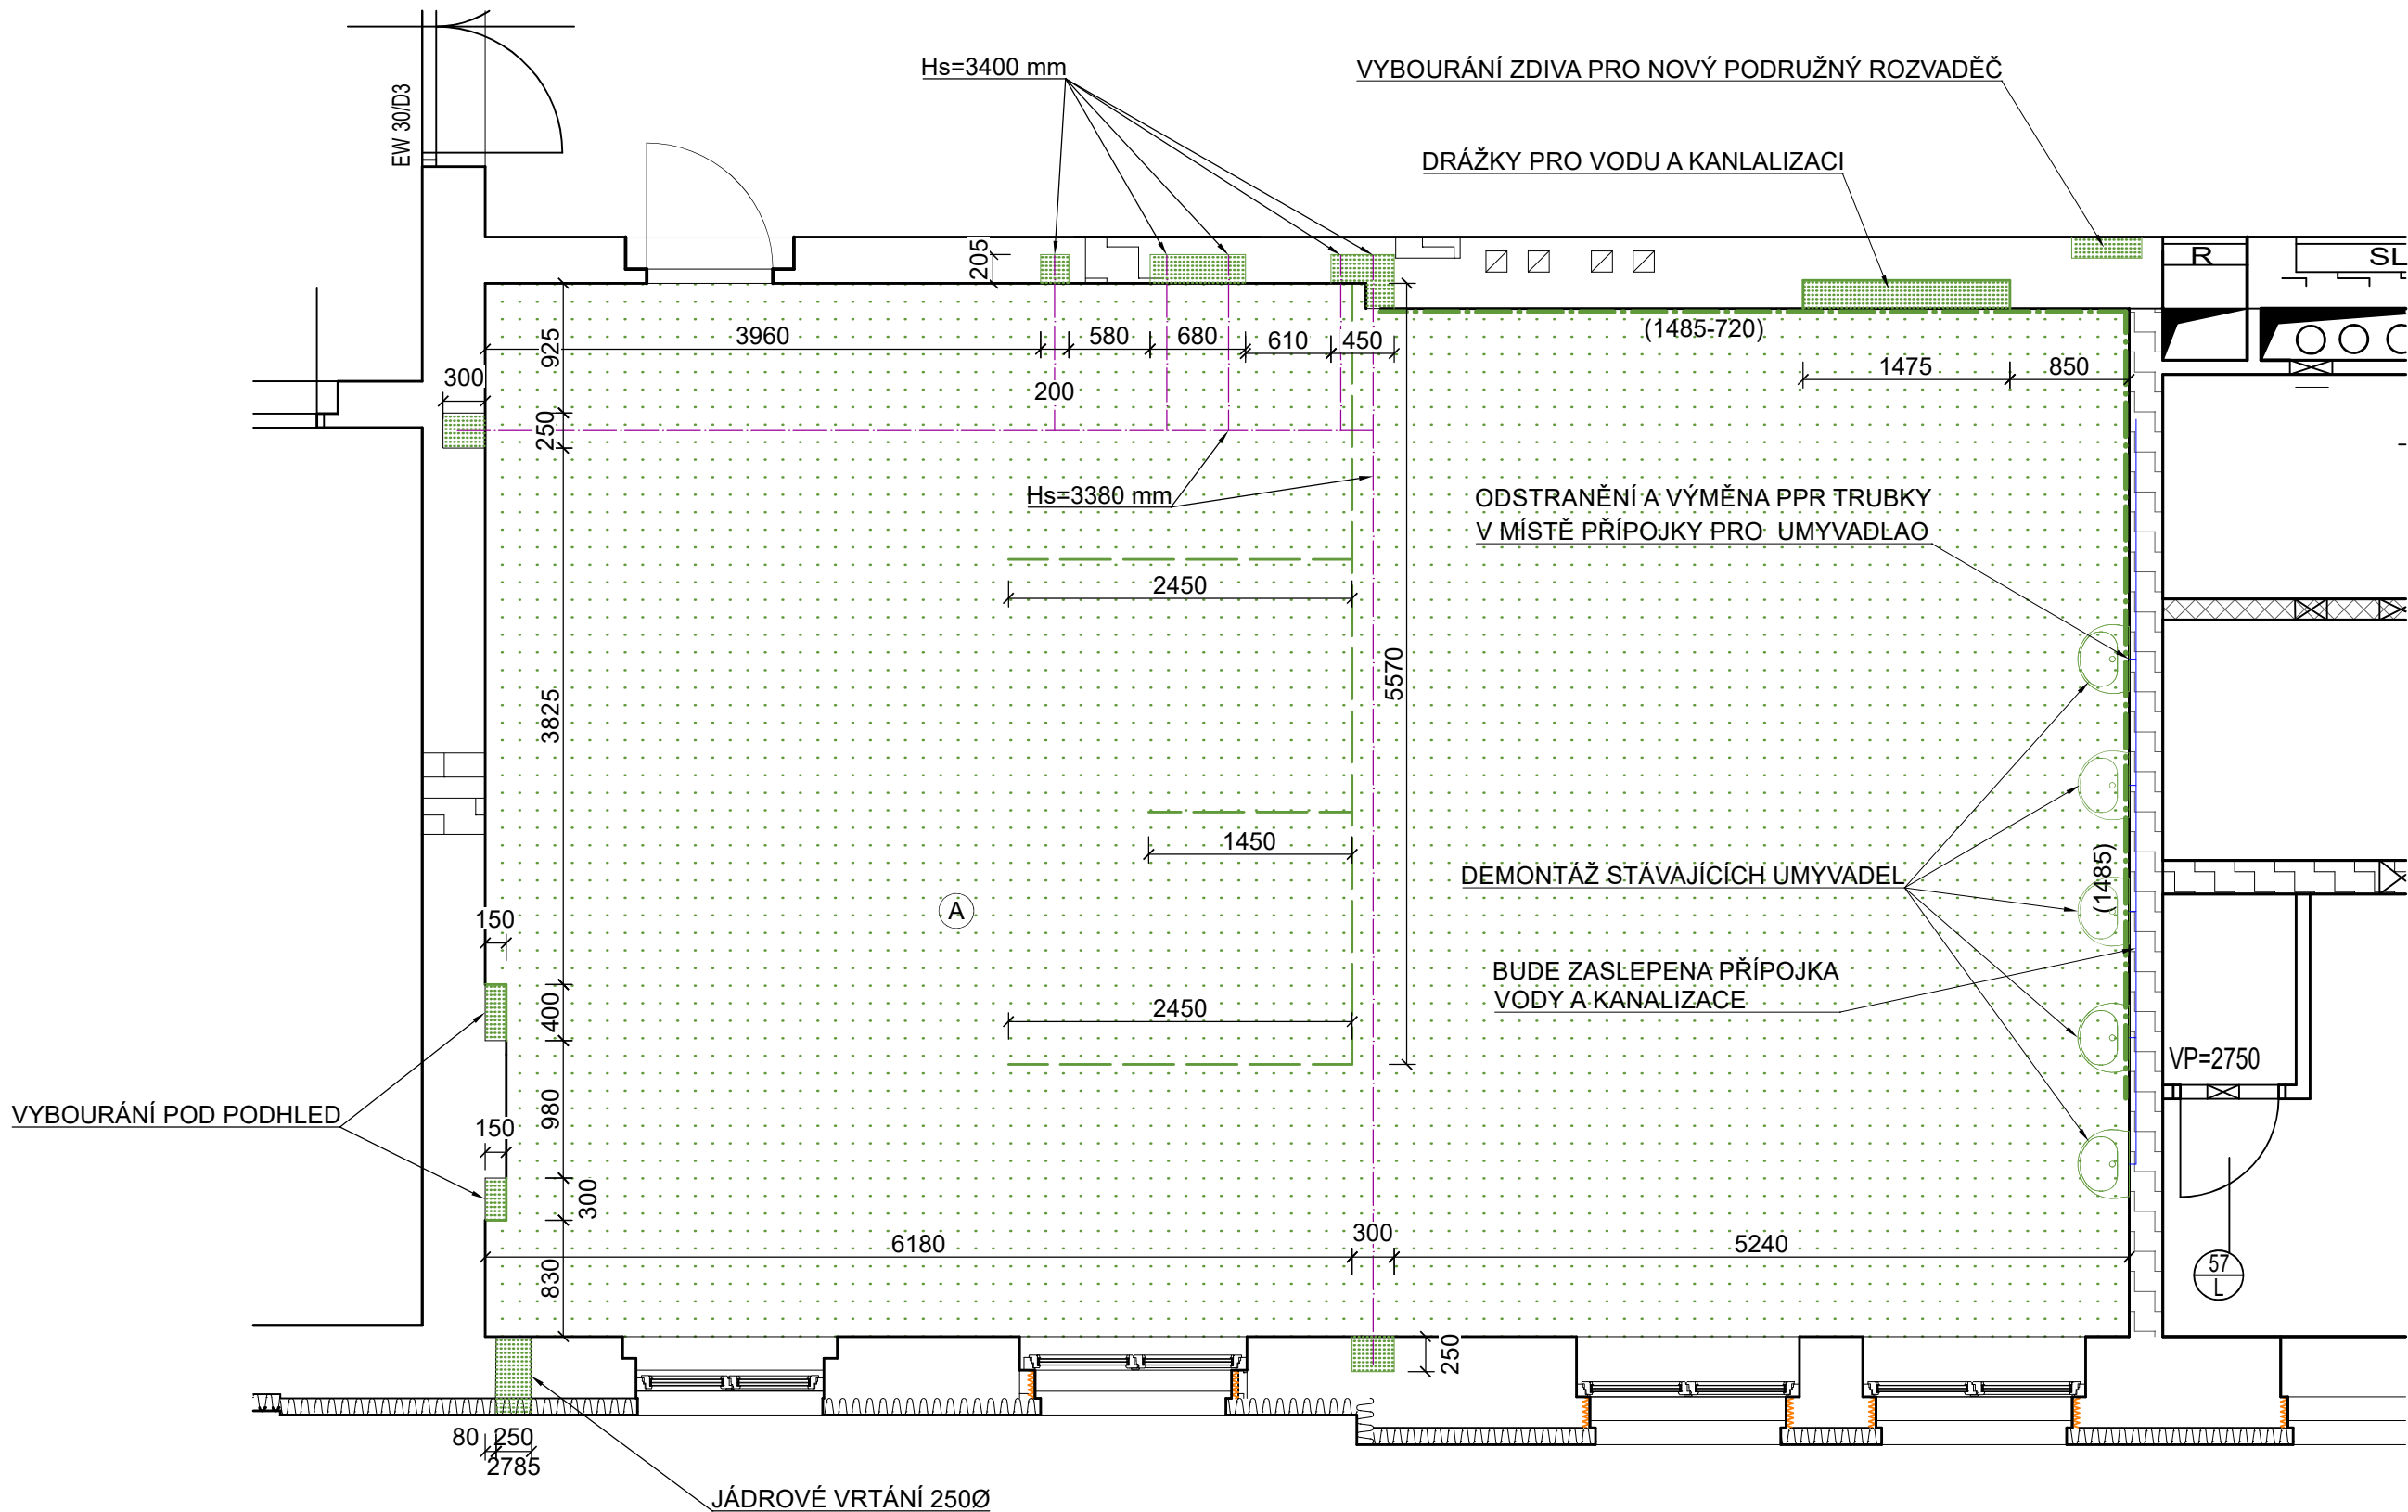

- A
- STÁVAJÍCÍ VRSTVA LINOLEA ~3 mm
 - LEPIDLO NA LINOLEUM ~1 mm
 - STÁVAJÍCÍ ROZNAŠECÍ VRSTVA (DŘEVĚNÉ DESKY) ~15 mm
 - STÁVAJÍCÍ DŘEVĚNÁ PODLAHA
 - STÁVAJÍCÍ KONSTRUKCE STROPU (DŘEVĚNÉ TRÁMY)

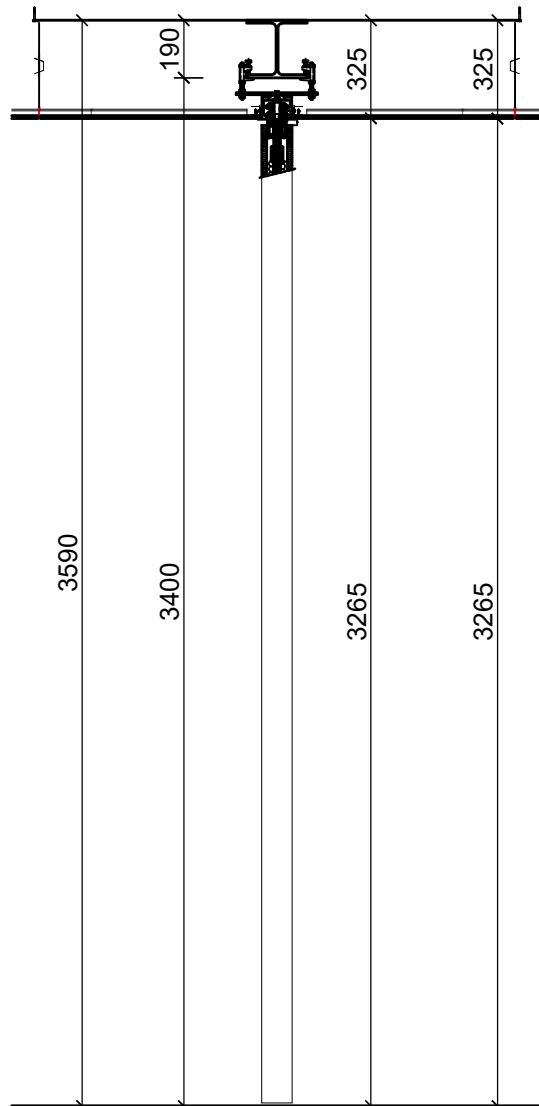


LEGENDA MATERIÁLŮ:

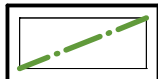


ODSTRANĚNÍ STÁVAJÍCÍCH OBKLADŮ



ODSTRANĚNÍ STÁVAJÍCÍ PODLAHY LINOLEA SPOLU S ROZNAŠECÍ VRSTVOU

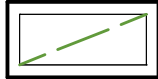

ODSTRANĚNÍ VRSTVY PODLAHY PRO PŘÍVOD KABELOVÉ TRASY PRO PODLAHOVÉ ZÁSUVKY

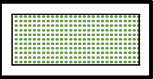

BOURANÉ KONSTRUKCE

AKCE

MODERNIZACE KLUBOVNY KERAMIKY A VÝTVARNÝCH ČINNOSTÍ
SPOLU S CVIČNOU KUCHYNÍ V DOMĚ DĚTÍ A MLÁDEŽE V
MĚSTSKÉ KNIHOVNĚ VE VARNSDORFU

MÍSTO

NA P.P.Č. 2569 V K.Ú. 776971 VARNSDORF

INVESTOR

Město Varnsdorf
Nám. E. Beneše 470
40747 Varnsdorf

GENERÁLNÍ PROJEKTANT

for **WOOD**

ZÁSTUPCE INVESTORA

Město Varnsdorf
Nám. E. Beneše 470
40747 Varnsdorf

STAVEBNÍ ČÁST

Ing. VÁCLAV JÁRA
HUSOVA 2075, 407 47 VARNSDORF
TEL. 607 617 494, 412 331 226
e-mail: vaclavjara@seznam.cz

ZODPOVĚDNÝ PROJEKTANT

Ing. VÁCLAV JÁRA
ČKAIT: 0402212

VYPRACOVAL

MARTIN PETRÁK

FORMÁT 630x450

MĚŘÍTKO 1:50

DATUM SRPEN 2025

Č. PARÉ/KOPIE

STUPEŇ PS – SP

PROFESE D.1.1 ARCHITEKTONICKÉ A STAVEBNĚ TECHNICKÉ ŘEŠENÍ

NÁZEV VÝKRESU

PŮDORYS – BOURACÍ PRÁCE

Č. VÝKRESU

B.1