




KATASTRÁLNÍ MAPA

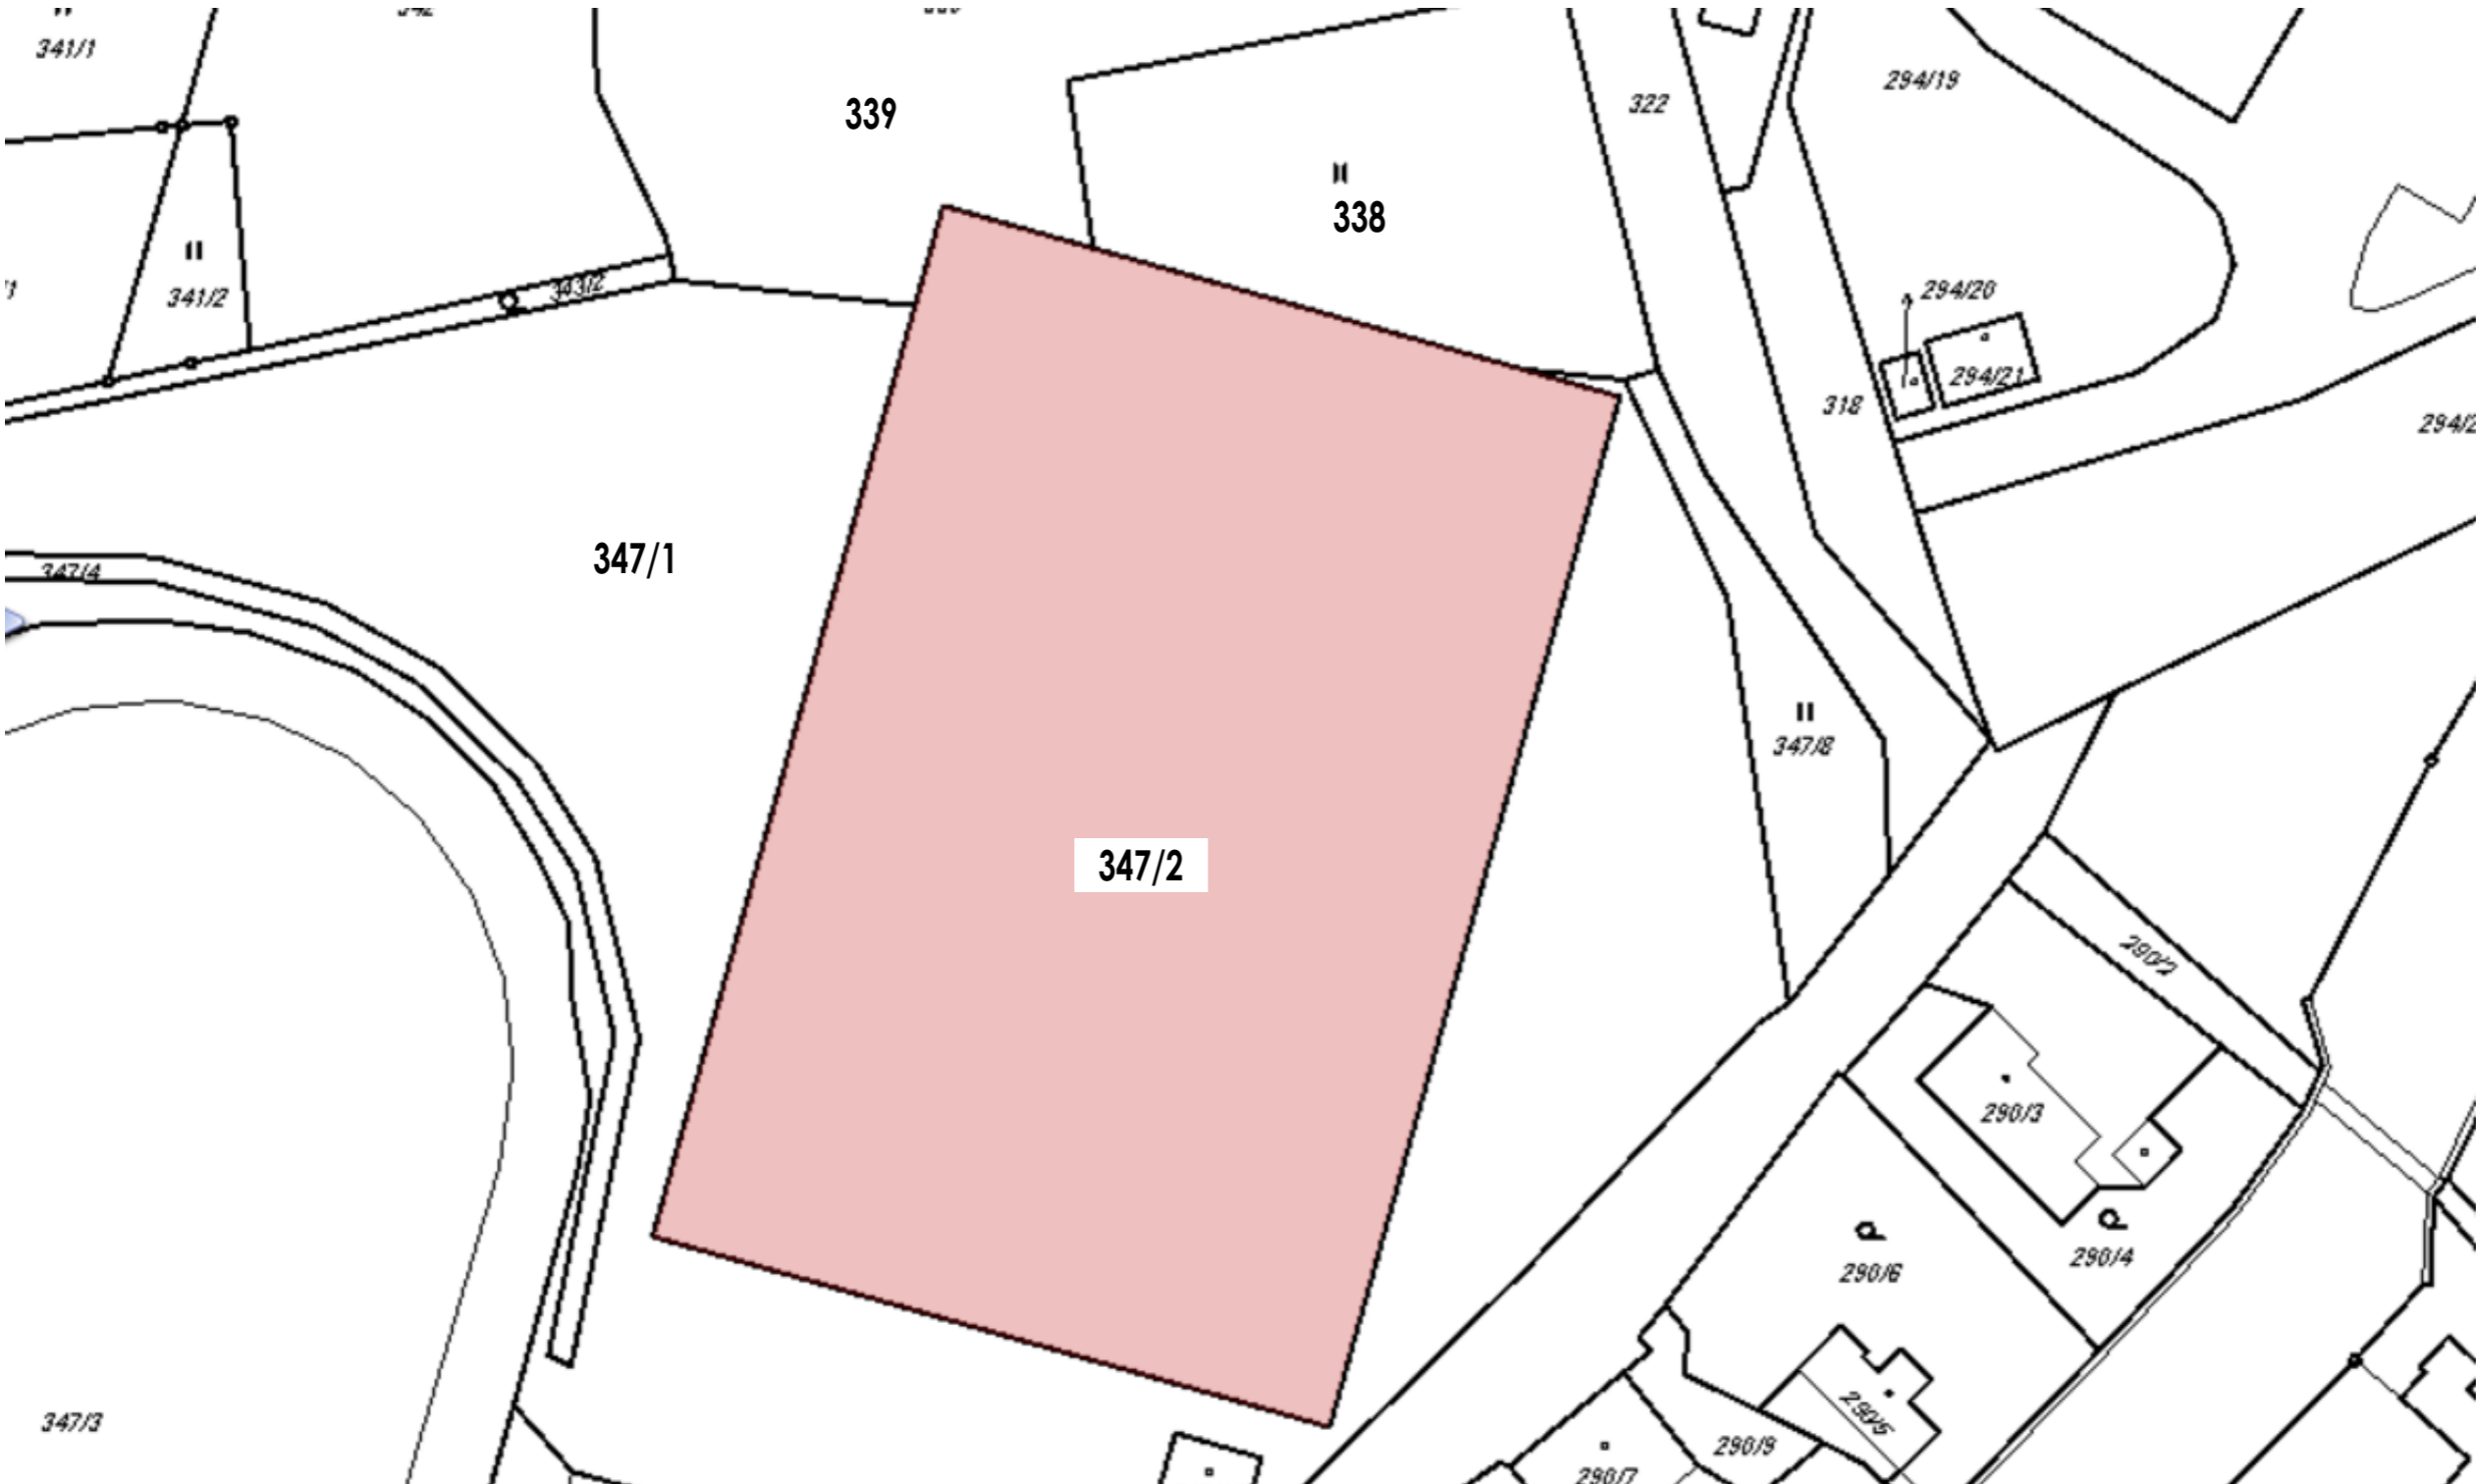

KÚ: Varnsdorf [776971]

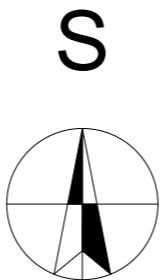

ZOPD. PROJEKTANT: Ing. Ivo Švarc	VYPRACOVAL: Ing. Jiří Dvořák	FORMÁT: A3	 MOTION construction
ARCHITEKT: Ing. Jiří Dvořák	motion3.14@gmail.com GSM: 721288994	MĚŘÍTKO: 1:2500	
ČÁST:		STUPEŇ: DPS	
SITUACE STAVBY		INVESTOR: Město Varnsdorf náměstí E. Beneše 470 407 47 Varnsdorf	DATUM: 28.04.2017
AKCE: Reko UMT hřiště Varnsdorf		VÝKRES: KATASTRÁLNÍ SITUACE	Č. VÝKRESU: C.2