


PŮDORYS 1.P.P. - NOVÝ STAV 1:50

A-A

B-B

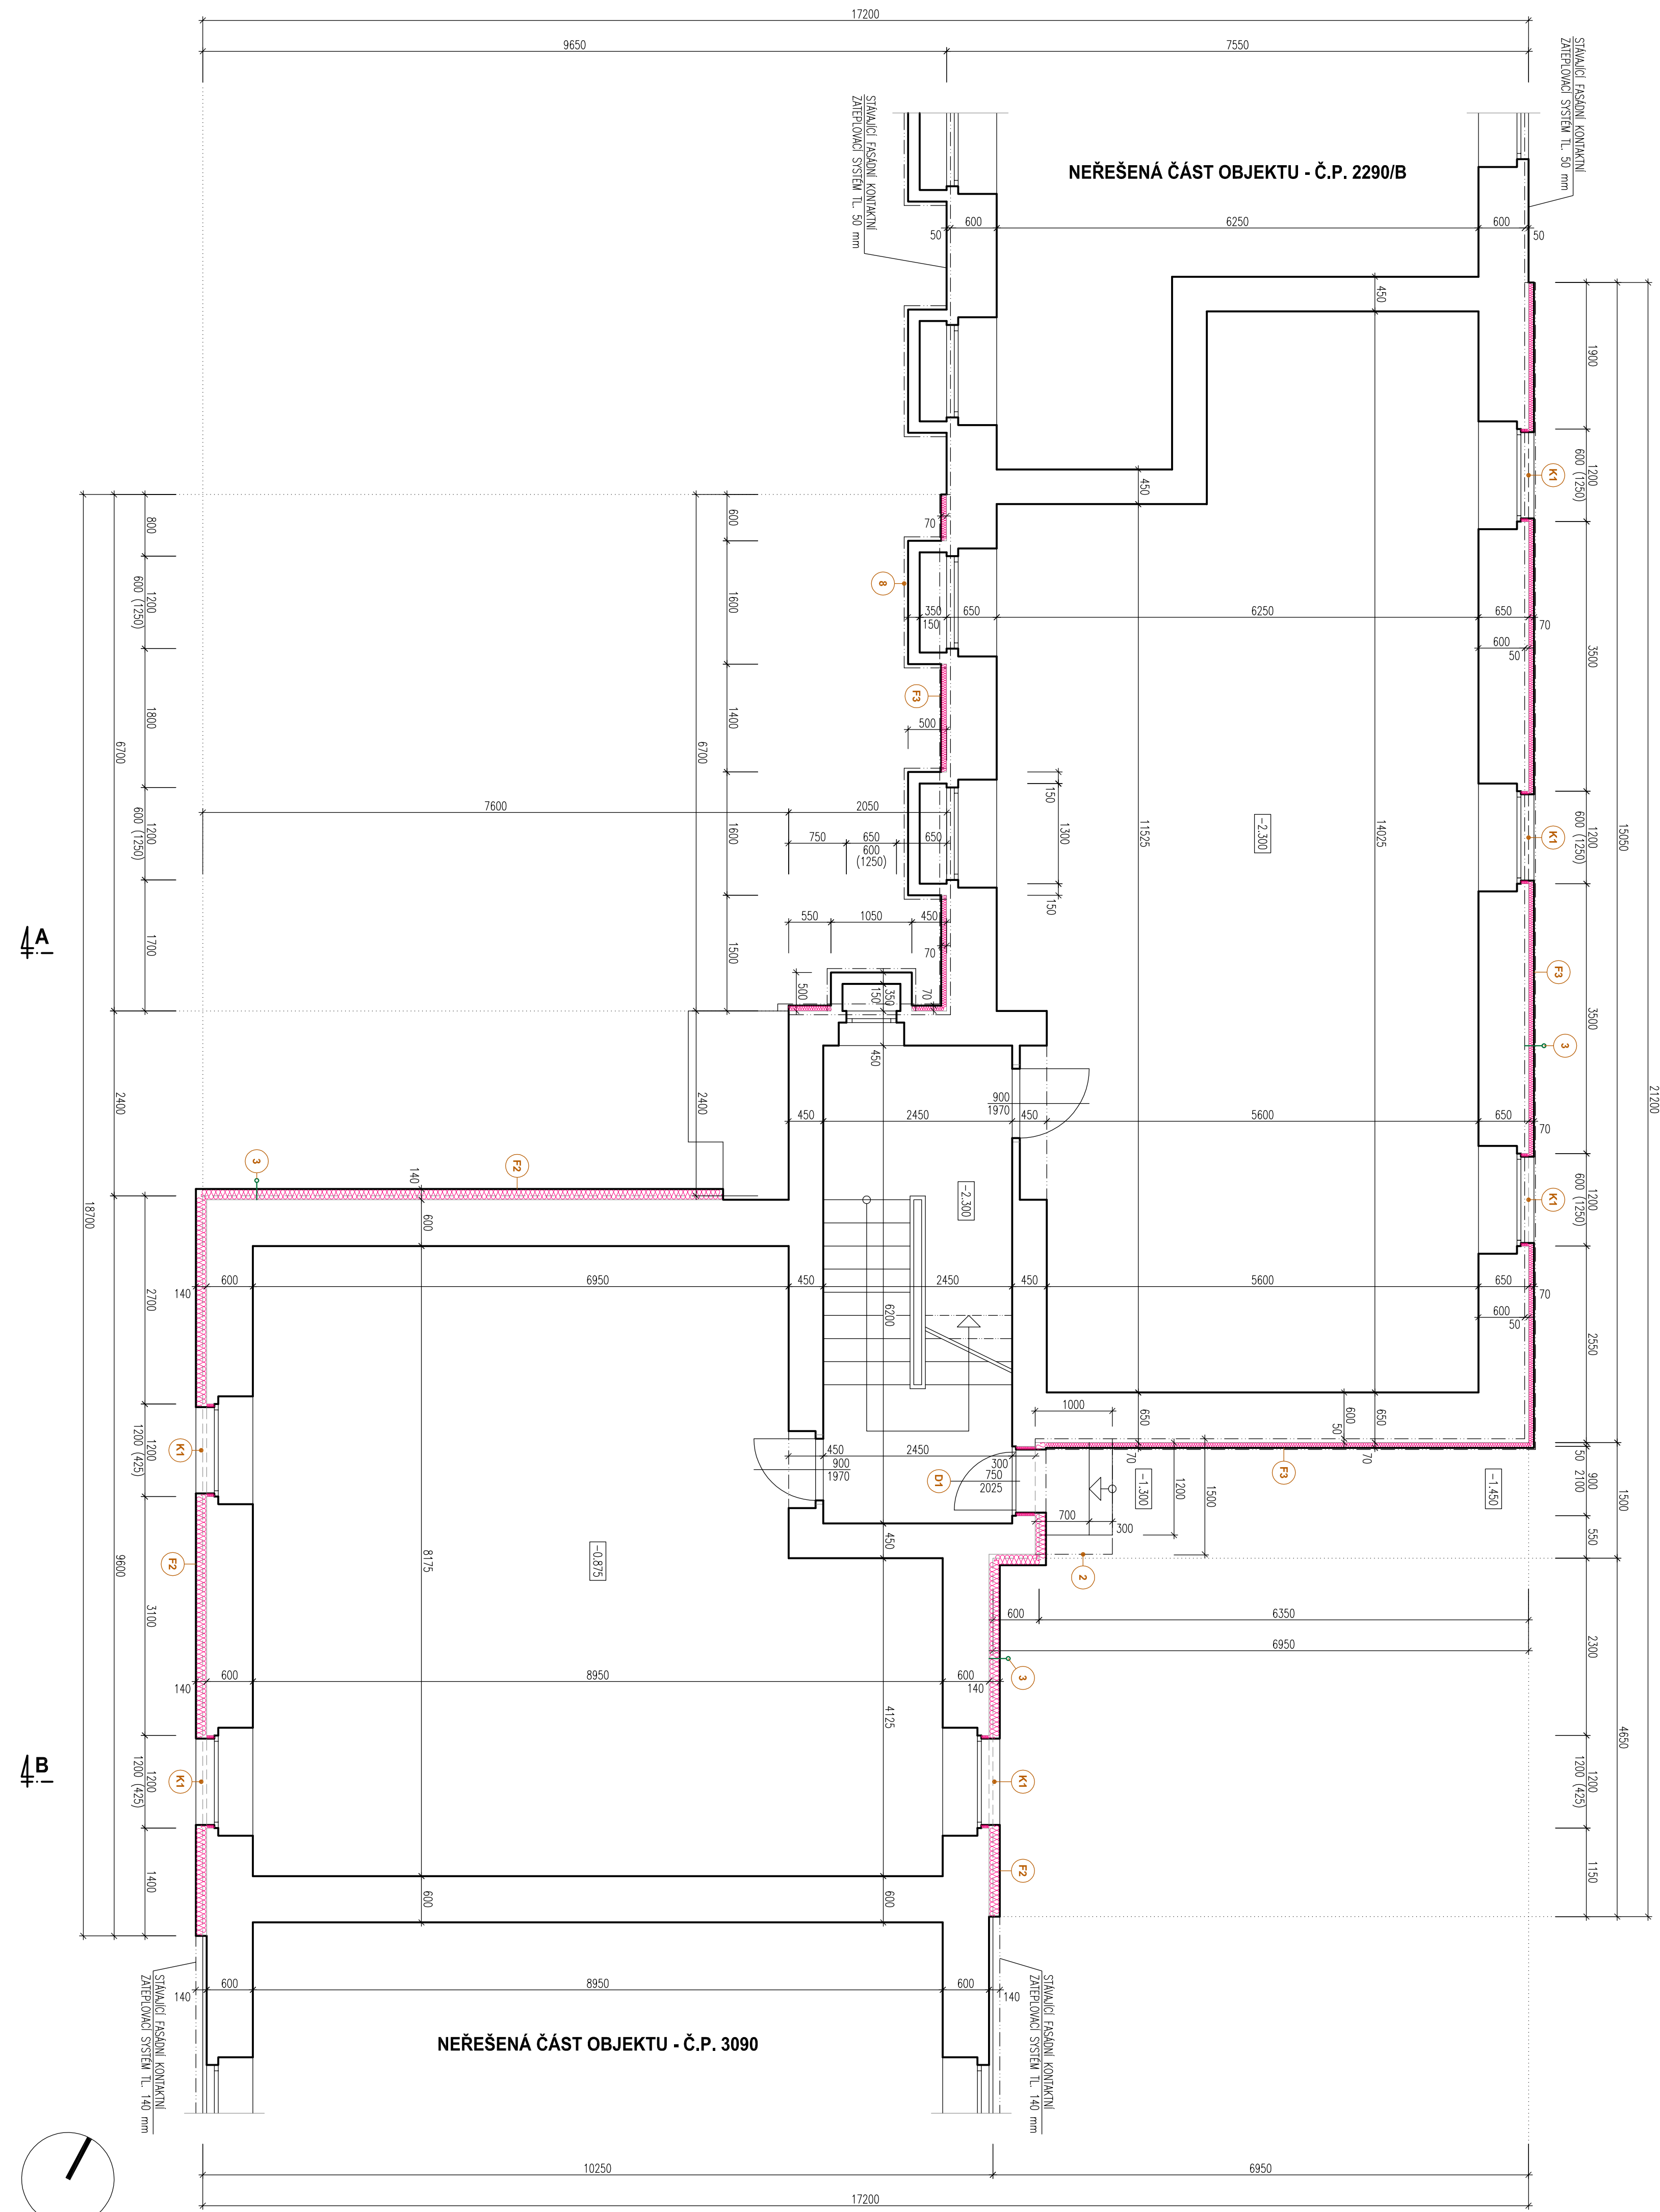

POZNÁMKY

- PŘED ZÁKLADNÍ STAVĚBNÍ PRÁČÍ BUDE PROVEDENA ZA ÚČASTI STAVĚBNÍHO DOZORU KVALIFIK. PŘÍRODNOSTI A KOTVENÍ ŽELEZNÁ
- STÁLICI HRNOSOD BUDE UPRAVEN DLE ČSN A PO SKONČENÍ PRÁČÍ BUDE VYSTAVEN REZIZÉ
- PŘED VÝROBU VŠEKÝCH PRÁČÍ BUDOU PŘEBĚHÝ JELICH STAVĚBNÍ KONTROLY NA STAVĚ DLE SMĚRNOSTI A PŘÍRODNOSTI S OHLEDEM NA ZATEPLOVACÍ SYSTÉM
- VŠEKÝCH PRÁČÍ BUDOU PROVĚZENY V SOULADU S ČSN A S TECHNICKÝMI PŘEDPISY VÝROBE
- VŠEKÝCH ČIDLE, MĚŘENÍ A JINÉ PRÁČÍ NA FASÁDĚ BUDOU KONTROVY NA OSTATNÍ NEŘEŠOVÉ TRUBÍČKY O DELOC TL. FASADNÍHO SYSTÉMU + 30 mm
- KOLEM OBJEKTU BUDE VYBUDOVAN NOVÝ OKRAPOVÝ CHODNÍČEK S. 500 mm, OHRANIČENÝ BETONOVÝMI OBRUBNÍKY A VYSTRAV KACHLEKAM

LEGENDA

- (B1) NOVÉ VSTUPNÍ DVĚŘE HLAVKOVÉ, ZVUKOVÉ IZOLÁČNÍ DVOUSKLEM, JEDNOKRÁDE, PRÁČE STAVĚBNÍ OTVOR 900/2100 mm
- (B2) SOLIDNÍTEL PROSTUPU TEPLA CELE KONSTRUKCE VČETNĚ RAMU max. U_d = 1,70 W/m²K, BARVA HLAVKÁ
- (K1) NOVÉ VĚŠÍ OVENÍ PRÁČETÝ S. 1200 mm – TL₂, R_S, 500 mm
- (F2) NOVÁ VĚŠÍ SILKOVÁ QUINTA + NOVÝ KONKON CETERPOMANÝ ZATEPLOVACÍ FASOVÝ SYSTÉM TL. 140 mm (MINERÁLNÍ VATA – 100 VÝŠKY 1 m NAD SOKL. 1,2P.2) + PENETRAČE + VÝROBNÍ PODLAŽU + STÁLICI OBODOVÉ ŽIVOU
- (F3) NOVÁ VĚŠÍ SILKOVÁ QUINTA + KONKON CETERPOMANÝ ZATEPLOVACÍ SYSTÉM – EXTRUDOVANÝ POLYSTYREN TL. 70 mm + PENETRAČE + VÝROBNÍ PODLAŽU + STÁLICI OBODOVÉ ŽIVOU
- (2) NOVÁ STŘEŠNÍ NAD ZAKONNÝ VSTUPNÍ – OCELOVÁ KONSTRUKCE + BEZPEČNOSTNÍ SKLO
- (3) UPRAVENÉ UZMĚNĚNÍ STÁLICHO HRNOSODU + PRODOLŽENÍ KOTVE
- (8) STÁLICI OCELOVÁ KONSTRUKCE POKLADU S DOKOSKEDOVANÝM PROSKLENÍM – BUDE ZAKONOVAN

LEGENDA MATERIÁLŮ

- STÁLICI KONSTRUKCE
- ZATEPLENÍ SPONNÍ ČÁSTI STAVĚBY – EXTRUDOVANÝ POLYSTYREN XPS TL. 70 mm /MIN. HLUBKA 600 mm OD UT./
- DO VÝŠKY 1 m NAD SOKL. 1,2P.2 BUDE TAKO IZOLACE PROVĚŘENA POMOČI MINERÁLNÍ VATY TL. 140 mm

INVESTOR: MĚSTO VARNSDORF NAKLAŠTĚL. BENICE 470 401 47 VARNSDORF ZASTUPITEL INVESTORA: ING. KLARA KÁLMANOVÁ		GENERÁLNÍ PROJEKTANT: ProProjekt PROJEKTOVÁNÍ STAVĚBY • INŽENÝRSKÁ ČINNOST • DOZOROVÁNÍ STAVĚBY www.proprojekt.cz		Projektováno 11/20 Kontaktní číslo: 1172 TL: 412 332 317 projekt@proprojekt.cz	
MÍSTO: UL. PRÁŠKA Č.P. 2290 BLOK C, ST.P.Č.K. 553711 OBEC A.Č.Ú. VARNSDORF		PROJEKTANTŮ DĚL:		AUTORIZACE:	
STAVBA: ZATEPLENÍ FASÁDY A STŘECHY BYTOVÉHO DOMU PRÁŠNÁ 2290/C VE VARNSDORFU		ZODP. PROJEKTANT: PAVEL HRUŠKA		VÝKONOVNÍ: PAVEL HRUŠKA	
PROJEKTOVACÍ ČÍSLO: D.4.1. ARCHITECTONICKO-STAVĚBNÍ ŘEŠENÍ		DĚLNO: 4/2017		DĚLNO ZÁKAZNÍK: 2017/646	
VÝKRES: PŮDORYS 1.P.P. - NOVÝ STAV		FORMÁT: 8 x A4		STAVBA PRÁČÍ: SP	
		DĚLNO VÝKRESU: b.2.1		MĚŘÍTKO: 1:50	
				PÁČE:	