



FOTBALOVÁ BRANKA
SCHÉMA


POHLED ČELNÍ

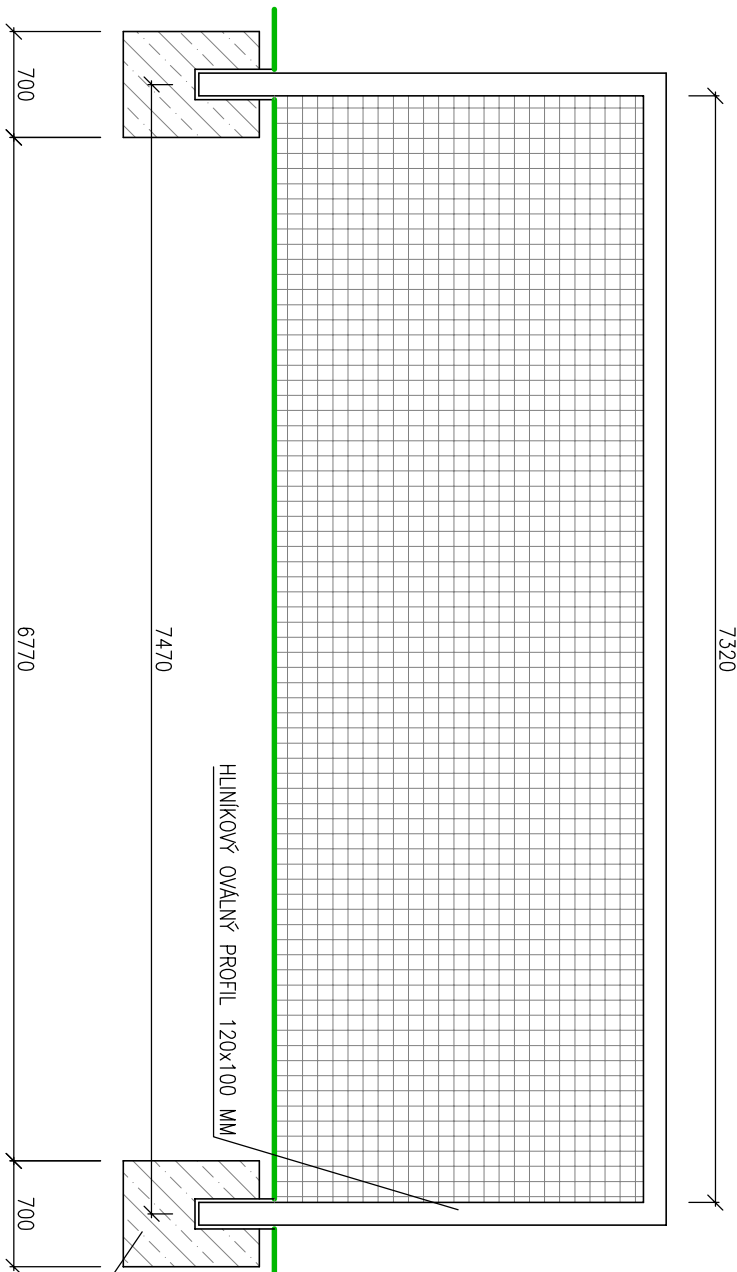

POHLED BOČNÍ

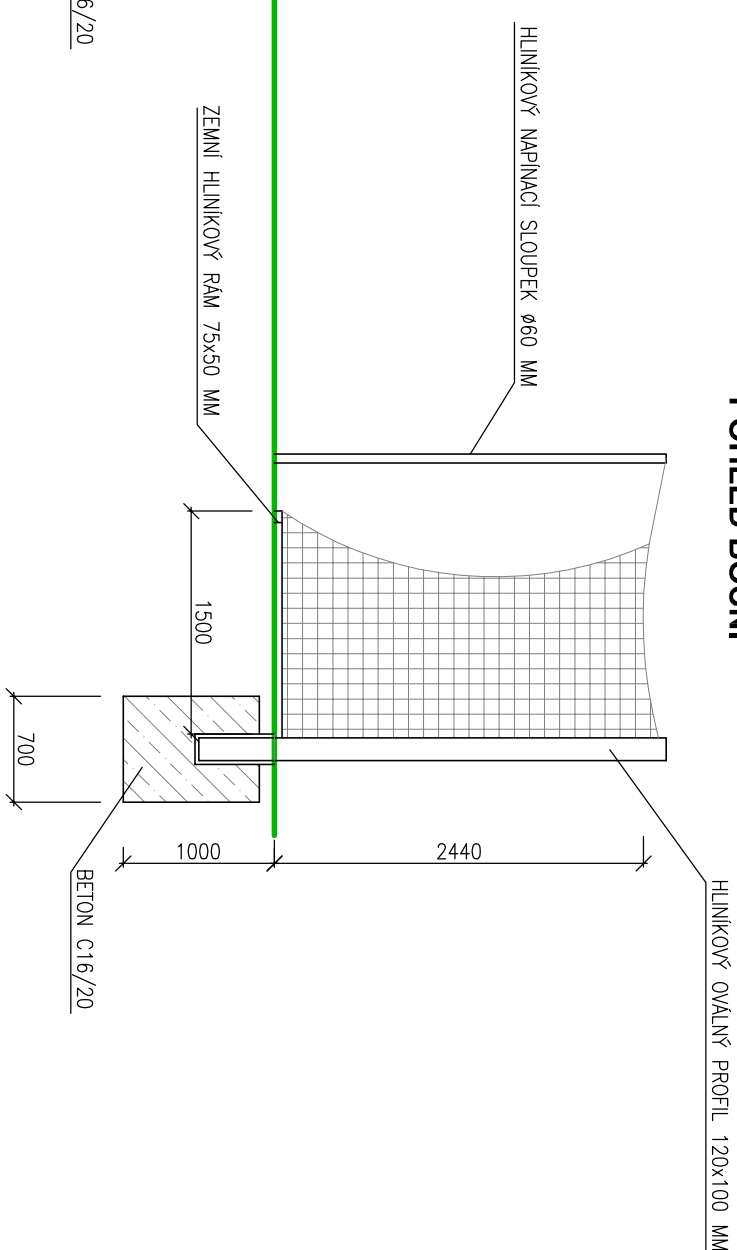


PŮDORYS

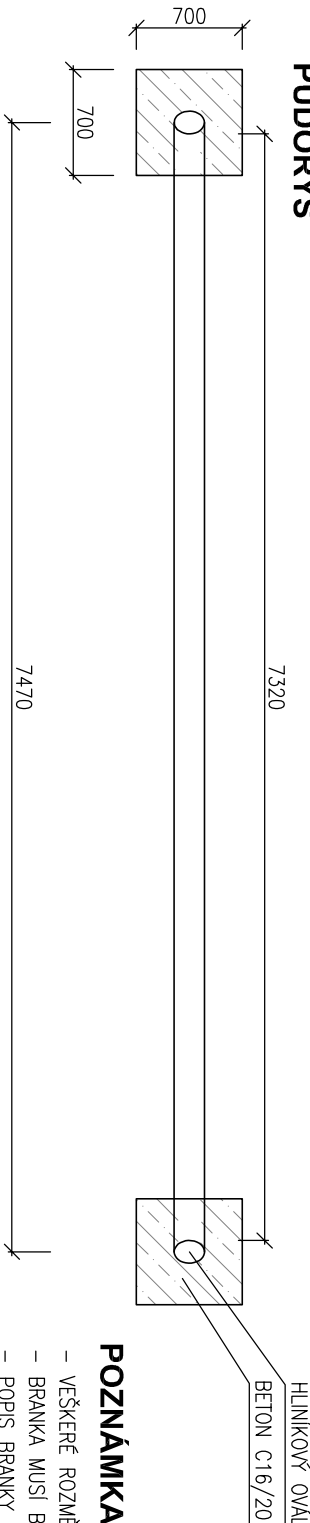

POZNÁMKA

– VEŠKERÉ ROZMĚRY JSOU POUZE INFORMATIVNÍ, PŘESNÉ ROZMĚRY JE NUTNÉ PŘIZPŮSOBIT DLE DODAVATELE VYBAVENÍ
– BRANKA MUSÍ BÝT VŽDY UKOTVENA (ZABEZPEČENA) PROTI PŘEVRAČENÍ !!!!
– POPIS BRANKY : Z SILNĚHO OVALNĚHO HLINIKOVĚHO PROFILU 120 x 100 MM, ZEMNÍ RAM Z HLINIKOVĚHO PROFILU 75 x 50 MM S HAČKY, NAPÍNAČÍ HLINIKOVÉ SLOUPKY PRO VOLNÉ ZAVĚŠENÍ SÍTĚ, V ROZČÍCH SVAŘENÁ, DRŽÁKY SÍTĚ (HAČKY) BUDOU ZAPUŠTĚNÝ, BRANKY A TYČE PRO VOLNÉ ZAVĚŠENÍ SÍTI BUDOU OSAZENY DO ZEMNÍCH HLINIKOVÝCH POUZDER, HLOUBKA ZAPUŠTĚNÍ 400 MM

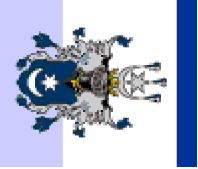INVESTOR: MĚSTO VARNSDORF POŠTOVNÍ 1408 407 47 VARNSDORF		ZÁSTUPCE INVESTORA: MILAN HANOUSEK			
MÍSTO: P.P.Č.K. 329/1, 335/2, 336/1, 338, 339 A 342, UL. STRAKONICKÁ K.Ú. A OBEC VARNSDORF		PROJEKTANT ČÁSTI:		AUTORIZACE:	
STAVBA: VÝSTAVBA TRAVNATÉHO TRÉNINKOVÉHO HRŠTĚ SPORTOVNÍHO AREÁLU "KOTLINA" VE VARNSDORFU		ZODP. PROJEKTANT: PAVEL HRUŠKA	VYPRACOVAL: PAVEL HRUŠKA	PARE:	
PROJEKTOVÁ ČÁST: D.1.1.2 ARCHITEKTONICKÉ A STAVEBNÉ TECHNICKÉ ŘEŠENÍ		DATUM: 01/2018	ČÍSLO ZAKÁZKY: 2017674		
VÝKRES: HRŠTĚ - SCHÉMA FOTBALOVÉ BRANKY		FORMÁT: 2xA4	STUPEŇ PD: SP		
		ČÍSLO VÝKRESU: b.7	MĚŘÍTKO: 1:50		

GENERÁLNÍ PROJEKTANT:
ProProjekt
10 LET V OBLASTI
PROJEKTOVÁNÍ STAVEB ■ INŽENÝRSKÁ ČINNOST ■ DOZOROVÁNÍ STAVEB
www.proprojekt.cz

ProProjekt s.r.o.
Komenského 1173
408 01 Rumburk
T: 412 332 317
projekce@proprojekt.cz