


PŮDORYS 2.N.P. - STÁVAJÍCÍ STAV 1:50

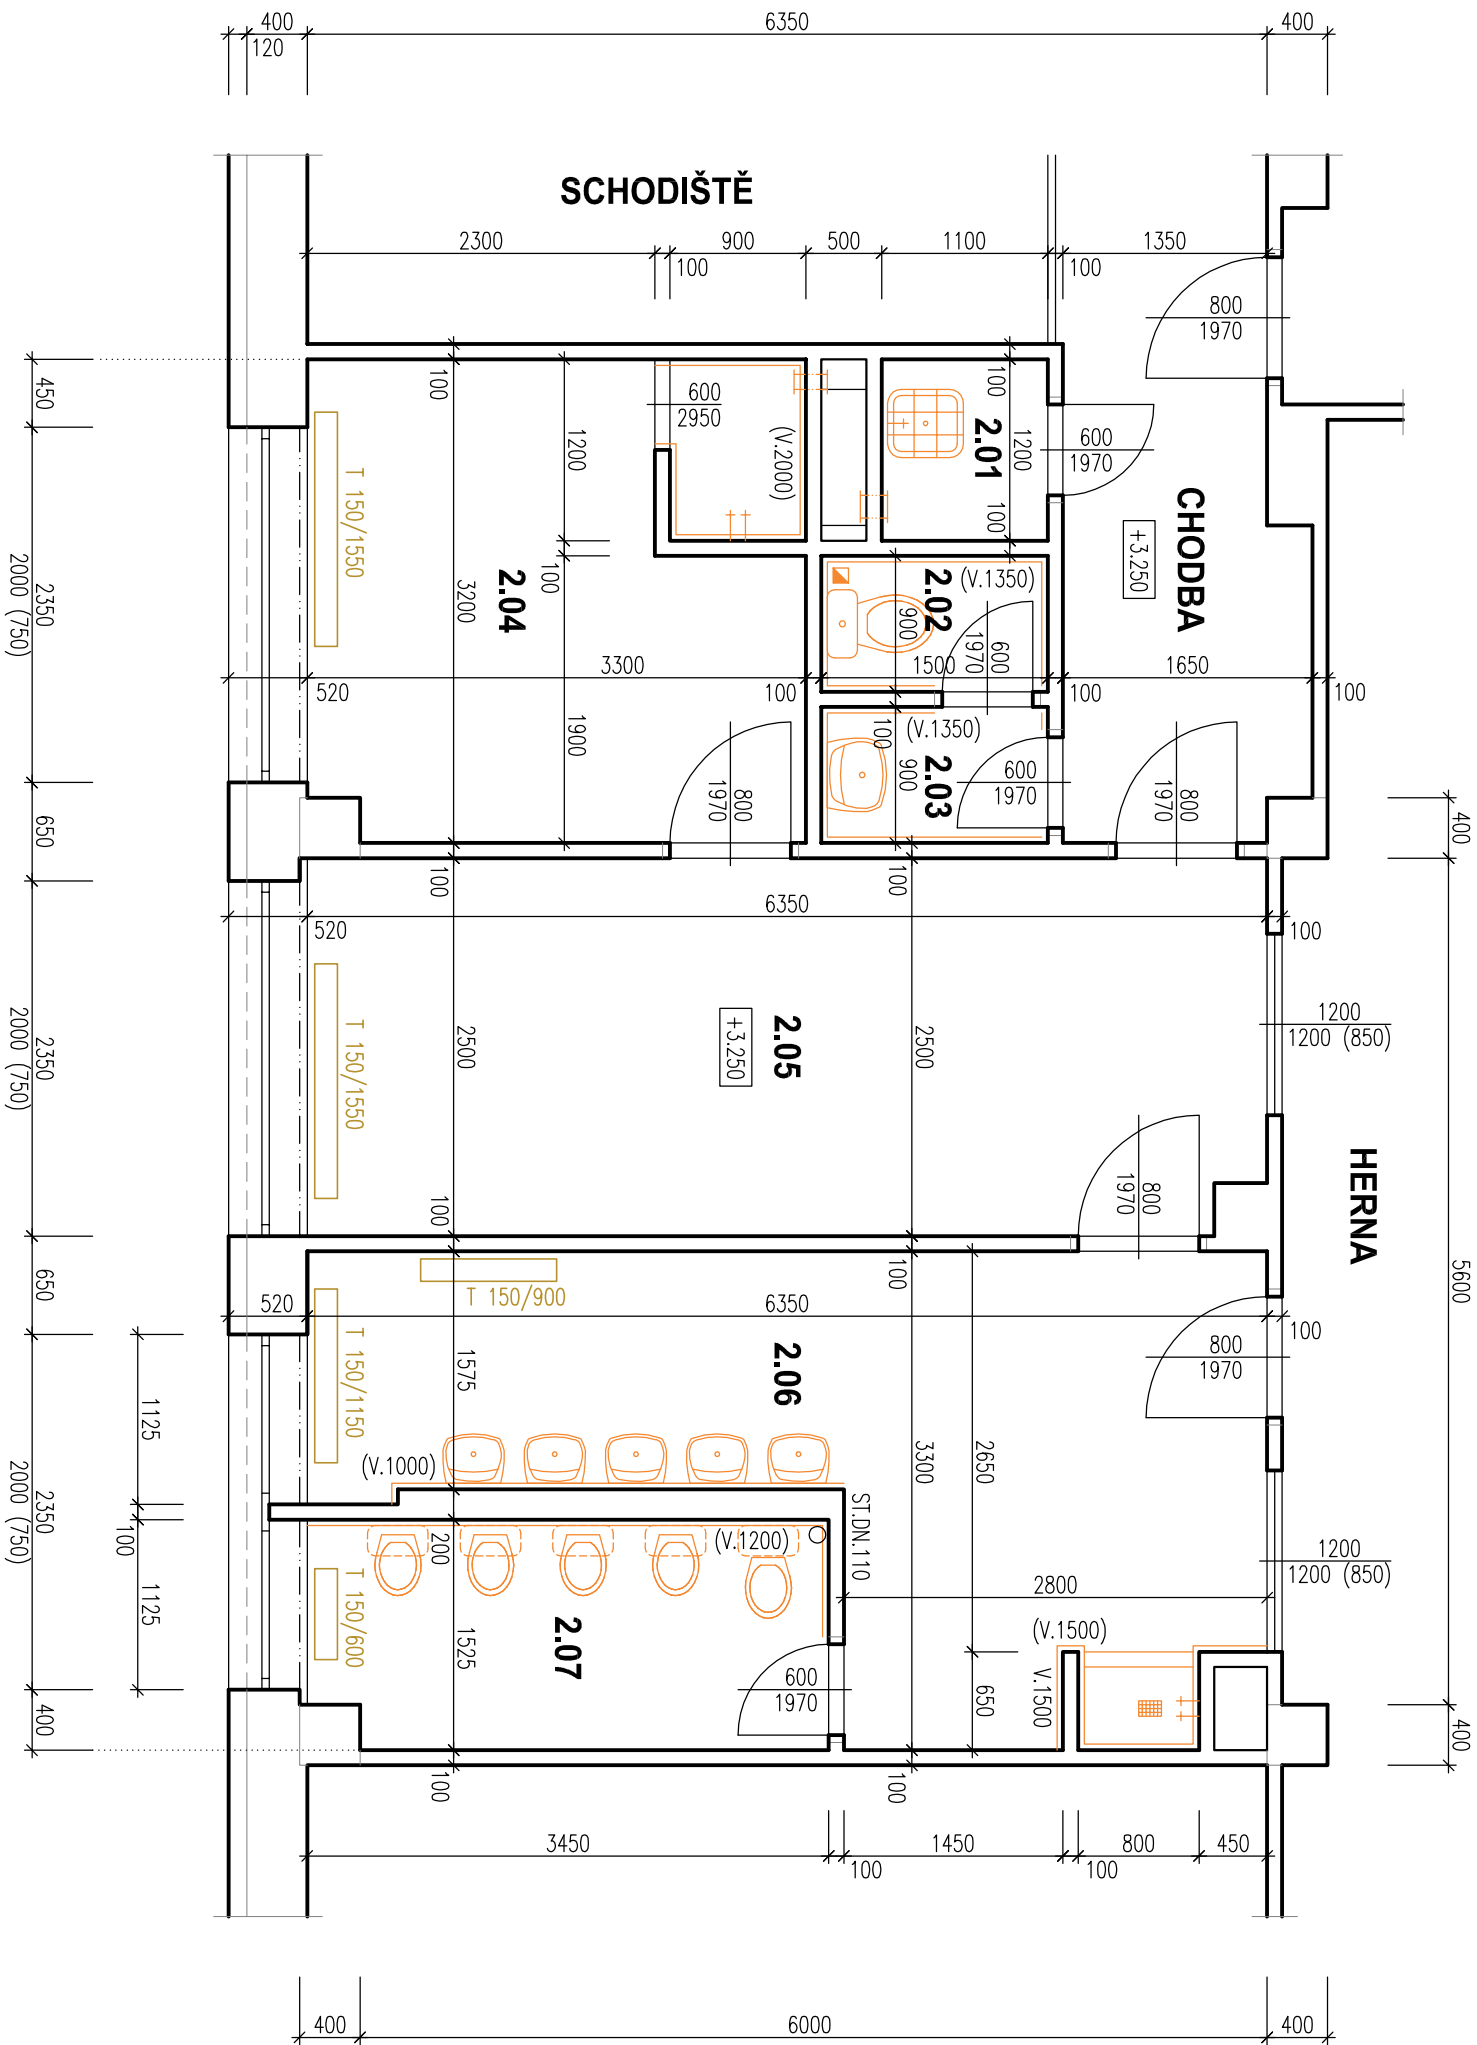

TABULKA MÍSTNOSTÍ

OZN.	NAZEV MÍSTNOSTI	PLOCHA – m ²	S.V. – m	PODLAHA	STĚNY, STŘOP	POZNÁMKA
2.01	OKLADOVÁ MÍSTNOST	1,32	2,95	KERAMICKÁ DLAŽBA	ŠTUKOVÉ OMÍTKY	
2.02	WC – UČITELKY	1,35	2,95	KERAMICKÁ DLAŽBA	ŠTUKOVÉ OMÍTKY	
2.03	UMÝVÁRNA – UČITELKY	1,35	2,95	KERAMICKÁ DLAŽBA	ŠTUKOVÉ OMÍTKY	
2.04	ŠATNA – UČITELKY	10,46	2,95	PVC	ŠTUKOVÉ OMÍTKY	
2.05	ŠATNA – DĚTI	15,75	2,95	KOBEREC	ŠTUKOVÉ OMÍTKY	
2.06	UMÝVÁRNA – DĚTI	14,01	2,95	KERAMICKÁ DLAŽBA	ŠTUKOVÉ OMÍTKY	KERAMICKÝ SOKL V. 100 mm
2.07	WC – DĚTI	5,16	2,95	KERAMICKÁ DLAŽBA	ŠTUKOVÉ OMÍTKY	KERAMICKÝ SOKL V. 100 mm

LEGENDA MATERIÁLŮ

STÁVAJÍCÍ KONSTRUKCE

INVESTOR: MĚSTO VARNSDORF NÁM. E. BENEŠE 470 407 47 VARNSDORF ZASTUPÍTE INVESTOR: JANA PUSCHOVÁ		GENERALNÍ PROJEKTANT: ProProjekt PROJEKTOVÁNÍ STAVEB • INŽENÝRSKÁ ČINNOST • DOZOROVÁNÍ STAVEB www.proprojekt.cz	
STAVBA: STAVEBNÍ ÚPRAVY SOCIÁLNÍHO ZAŘÍZENÍ V I. A II.N.P. PAVLONU A MŠ PRAŽSKÁ 2812, VARNSDORF	MÍSTO: ST.P.Č.K. 2819/13, UL. PRAŽSKÁ, K.U. A OBEC VARNSDORF	PROJEKTANT ČÁSTI:	AUTORIZACE:
	ZODP. PROJEKTANT: PAVEL HRUŠKA	VYPRACOVAL: PAVEL HRUŠKA	
	DATAUM: 3./2019	ČÍSLO ZKAZKY: 2018801	
	PROJEKTOVÁ ČÁST: D.1.1. ARCHITEKTONICKO-STAVEBNÍ ŘEŠENÍ	FORMÁT: 3 x A4	
VÝKRES: PŮDORYS 2.N.P. - STÁVAJÍCÍ STAV		ČÍSLO VÝKRESU: b.1.2	MĚŘÍTKO: 1:50