
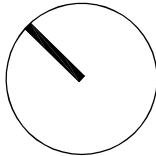


PŮDORYS 1.N.P. - STÁVAJÍCÍ STAV 1:50
SOCIÁLNÍ ZAŘÍZENÍ 3

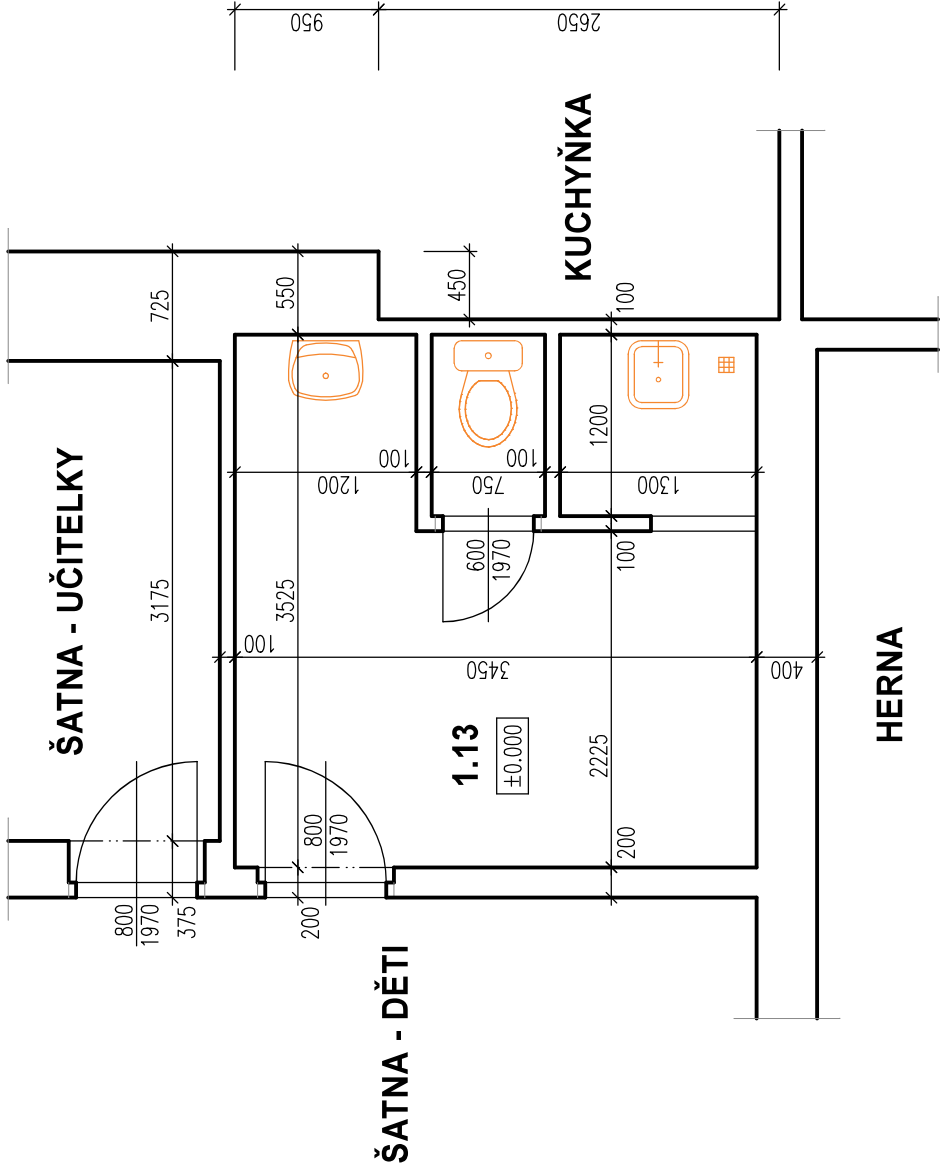

TABULKA MÍSTNOSTÍ


OZN.	NÁZEV MÍSTNOSTI	PLOCHA – m2	S.V. – m	PODLAHA
1.13	SOCIÁLNÍ ZAŘÍZENÍ – UČITELKY	12.16	3.25	PVC

LEGENDA MATERIÁLŮ



STÁVAJÍCÍ KONSTRUKCE

SOCIÁLNÍ ZAŘÍZENÍ 3

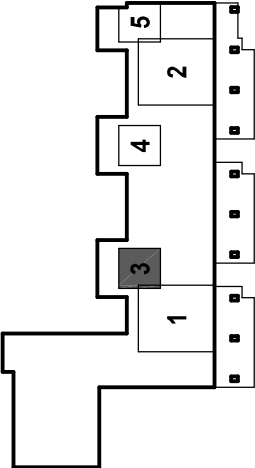

INVESTOR: MĚSTO VARNSDORF NAM. E. BENEŠE 470 407 47 VARNSDORF		GENERÁLNÍ PROJEKTANT: <div>ProProjekt</div> <div>10</div> <div>ProProjekt s.r.o. Komenského 1173 408 01 Rumburk T.: 412 332 317 projekce@proprojekt.cz</div>	
ZÁSTUPCE INVESTORA: JANA PUSCHOVÁ		PROJEKTOVÁNÍ STAVEB ■ INŽENÝRSKÁ ČINNOST ■ DOZOROVÁNÍ STAVEB <div>www.proprojekt.cz</div> <div>>></div>	
MÍSTO: ST.P.Č.K. 2692/118, UL. KŘÍŽÍKOVA, K.Ú. A OBEC VARNSDORF		AUTORIZACE:	
STAVBA: REKONSTRUKCE SOCIÁLNÍHO ZAŘÍZENÍ V OBJEKTU Č.P. 2757 - MŠ KŘÍŽÍKOVA VE VARNSDORFU		PROJEKTANT ČÁSTI:	
		ZODP. PROJEKTANT: PAVEL HRUŠKA	VYPRACOVAL: PAVEL HRUŠKA
		DATUM: 4/2021	ČÍSLO ZAKÁZKY: 2021013
		FORMÁT: 2 x A4	STUPEŇ PD: SP
PROJEKTOVÁ ČÁST: D.1.1. ARCHITEKTONICKO-STAVEBNÍ ŘEŠENÍ		PARÉ:	
VÝKRES: PŮDORYS 1.N.P. - STÁVAJÍCÍ STAV		ČÍSLO VÝKRESU: b.1.3	MĚŘÍTKO: 1:50