



PŮDORYS 3.N.P. - STÁVAJÍCÍ STAV 1:50

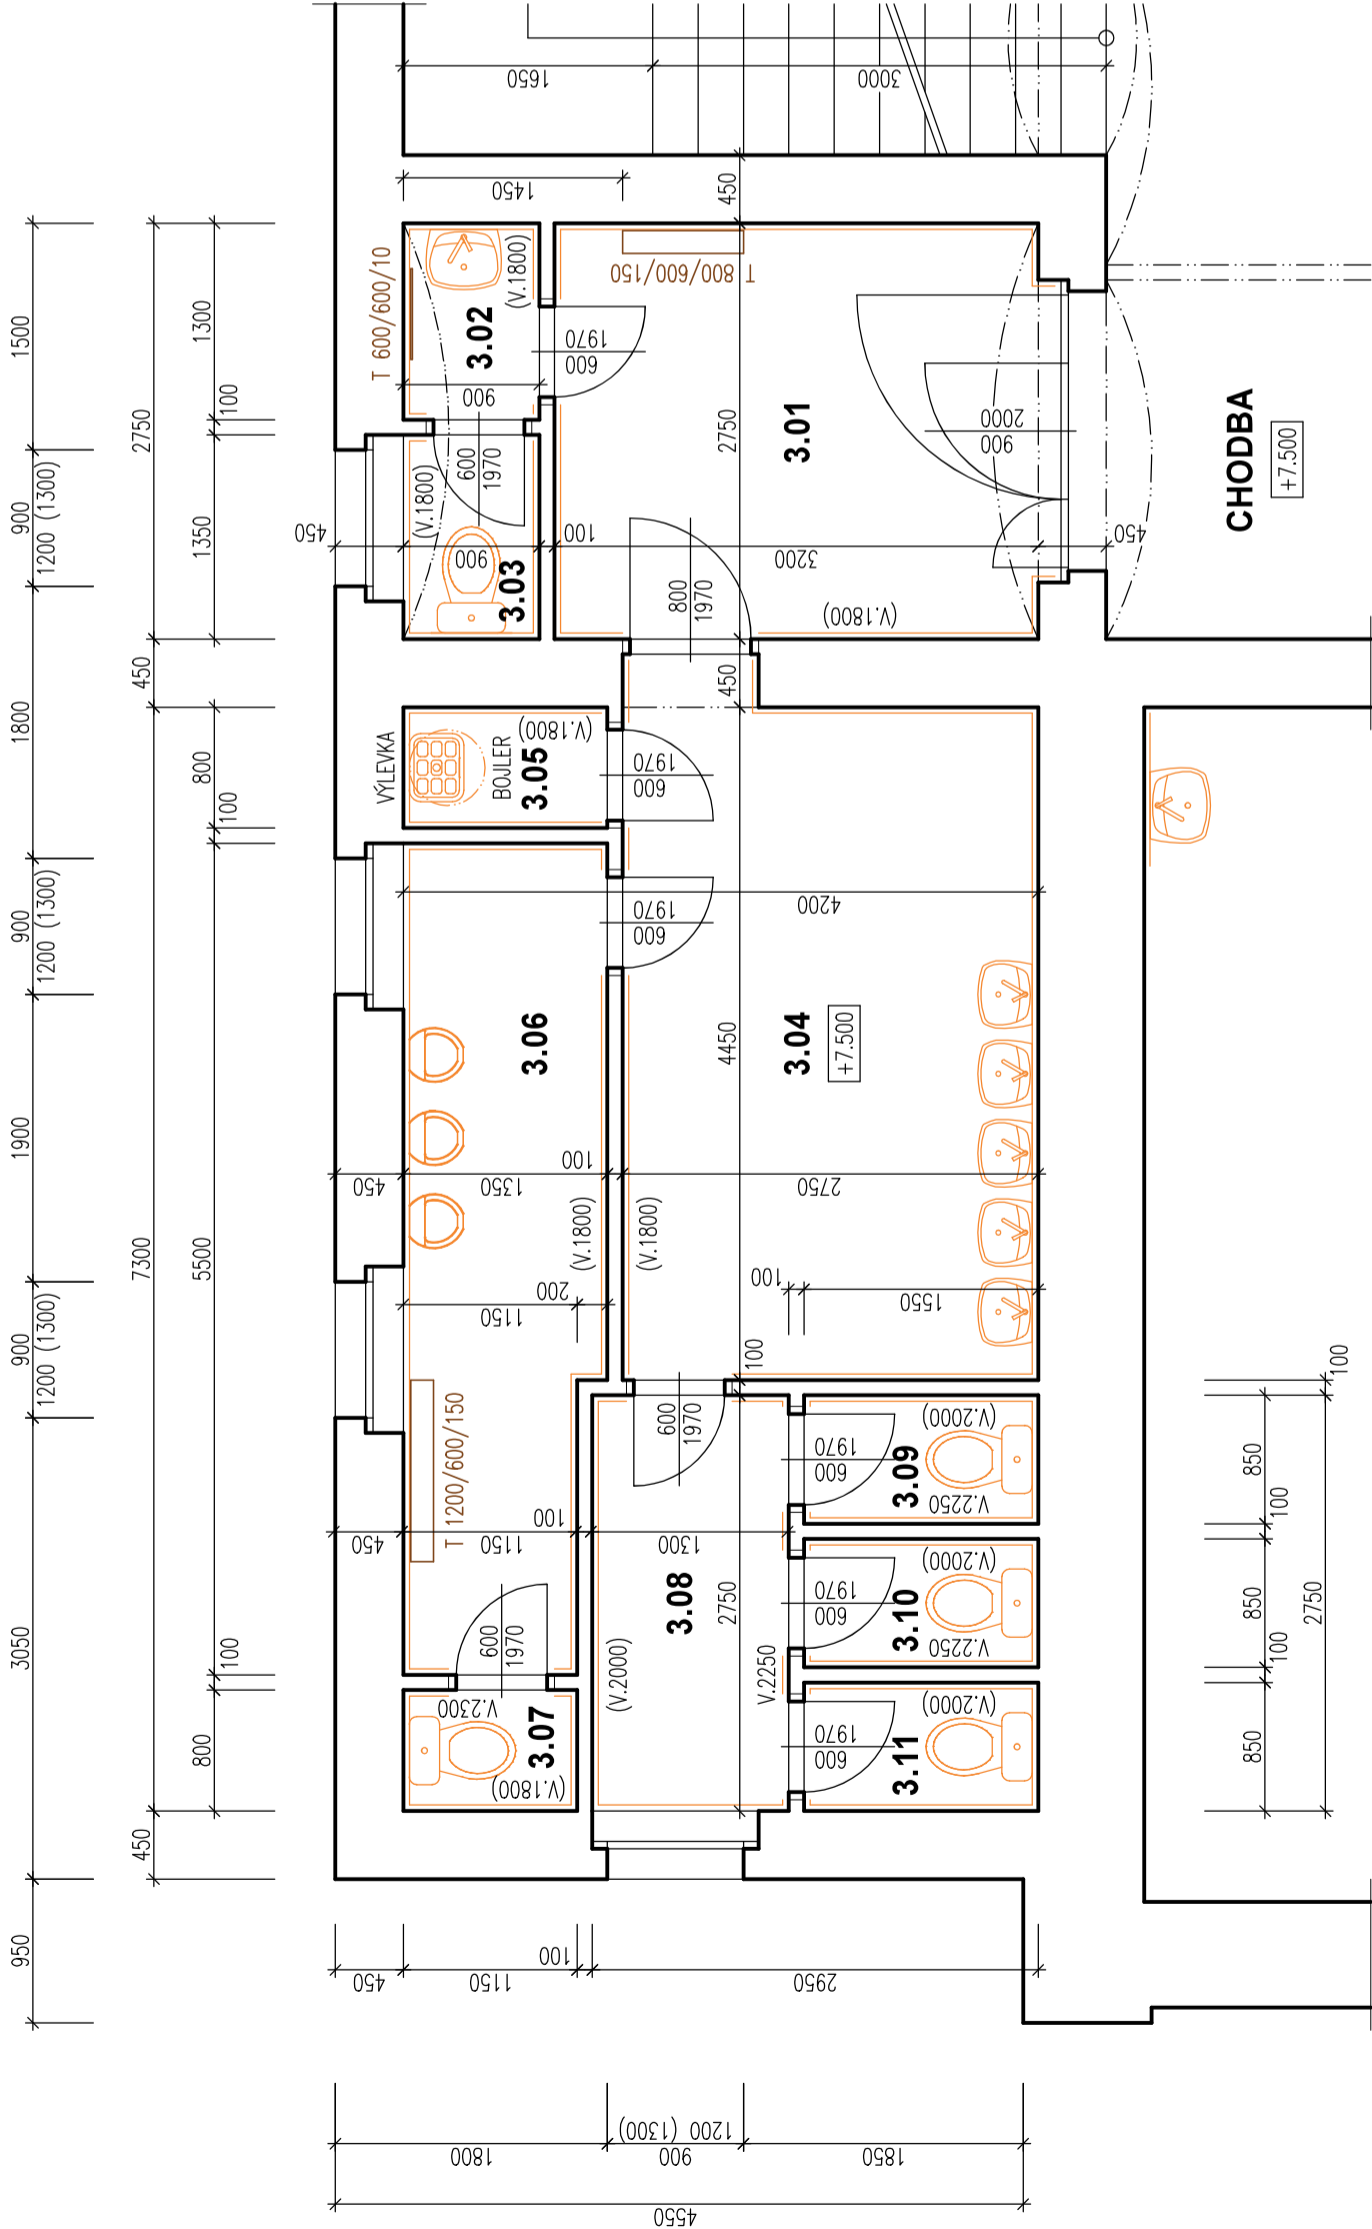

TABULKA MÍSTNOSTÍ

| OZN. | NÁZEV MÍSTNOSTI | PLOCHA – m2 | S.V. – m | PODLAHA | POZNÁMKY |
|---|----------------------------|-------------|-------------|------------------|-----------------------------|
| 3.01 | PŘEDSÍŇ | 8.80 | 3.30 – 3.60 | KERAMICKÁ DLÁŽBA | KERAMICKÝ OBKLAD V. 1800 mm |
| 3.02 | UMÝVÁRNA – UČITELE | 1.17 | 3.30 – 3.60 | KERAMICKÁ DLÁŽBA | KERAMICKÝ OBKLAD V. 1800 mm |
| 3.03 | WC – UČITELE | 1.22 | 3.30 – 3.60 | KERAMICKÁ DLÁŽBA | KERAMICKÝ OBKLAD V. 1800 mm |
| 3.04 | UMÝVÁRNA – CHLAPCI + DÍVKY | 12.24 | 2.80 | KERAMICKÁ DLÁŽBA | KERAMICKÝ OBKLAD V. 1800 mm |
| 3.05 | ÚKLIDOVÁ MÍSTNOST | 1.08 | 2.80 | KERAMICKÁ DLÁŽBA | KERAMICKÝ OBKLAD V. 1800 mm |
| 3.06 | WC PISOÁRY – CHLAPCI | 7.04 | 2.80 | KERAMICKÁ DLÁŽBA | KERAMICKÝ OBKLAD V. 1800 mm |
| 3.07 | WC – CHLAPCI | 0.92 | 2.80 | KERAMICKÁ DLÁŽBA | KERAMICKÝ OBKLAD V. 1800 mm |
| 3.08 | PŘEDSÍŇ – DÍVKY | 3.58 | 2.80 | KERAMICKÁ DLÁŽBA | KERAMICKÝ OBKLAD V. 2000 mm |
| 3.09 | WC – DÍVKY | 1.32 | 2.80 | KERAMICKÁ DLÁŽBA | KERAMICKÝ OBKLAD V. 2000 mm |
| 3.10 | WC – DÍVKY | 1.32 | 2.80 | KERAMICKÁ DLÁŽBA | KERAMICKÝ OBKLAD V. 2000 mm |
| 3.11 | WC – DÍVKY | 1.32 | 2.80 | KERAMICKÁ DLÁŽBA | KERAMICKÝ OBKLAD V. 2000 mm |
| CELKOVÁ PODLAHOVÁ PLOCHA SOCIÁLNÍHO ZAŘÍZENÍ VE 3.N.P. – 40.01 m2 | | | | | |

LEGENDA MATERIÁLŮ

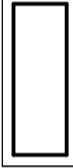

STÁVAJÍCÍ KONSTRUKCE

| | | | | | |
|--|--|---|--|---|--|
| INVESTOR: MĚSTO VARNSDORF NÁM. E. BENEŠE 470 407 47 VARNSDORF | | PROJEKTANT: ProProjekt 10 LET VARNSDORF www.proprojekt.cz | | PROJEKT: 1173 T. 412 332 317 projekte@proprojekt.cz | |
| ZÁSTUPCE INVESTORA: JANA PUSCHOVÁ | | PROJEKTOVÁNÍ STAVEB ■ INŽENÝRSKÁ ČINNOST ■ DOZOROVÁNÍ STAVEB | | www.proprojekt.cz | |
| MÍSTO: ST.P.Č.K. 2011, K.Ú. A OBEC VARNSDORF | | PROJEKTANT ČÁSTI: | | AUTORIZACE: | |
| STAVBA: REKONSTRUKCE SOCIÁLNÍHO ZAŘÍZENÍ VE 3.N.P. ZŠ A MŠ BRATISLAVSKÁ VE VARNSDORFU | | ZODP. PROJEKTANT: PAVEL HRUŠKA | | VYPRACOVAL: PAVEL HRUŠKA | |
| PROJEKTOVACÍ ČÁST: | | DATUM: 8/2025 | | ČÍSLO ZNÁZKY: 2025075H | |
| D.1.1. ARCHITEKTONICKO-STAVEBNÍ ŘEŠENÍ | | FORMÁT: 3 x A4 | | STUPEŇ PD: SP | |
| VÝKRES: PŮDORYS 3.N.P. - STÁVAJÍCÍ STAV | | ČÍSLO VÝKRESU: b.1 | | PÁŘE: MĚŘÍTKO: 1:50 | |