


PŮDORYS 3.N.P. - BOURACÍ PRÁCE 1:50

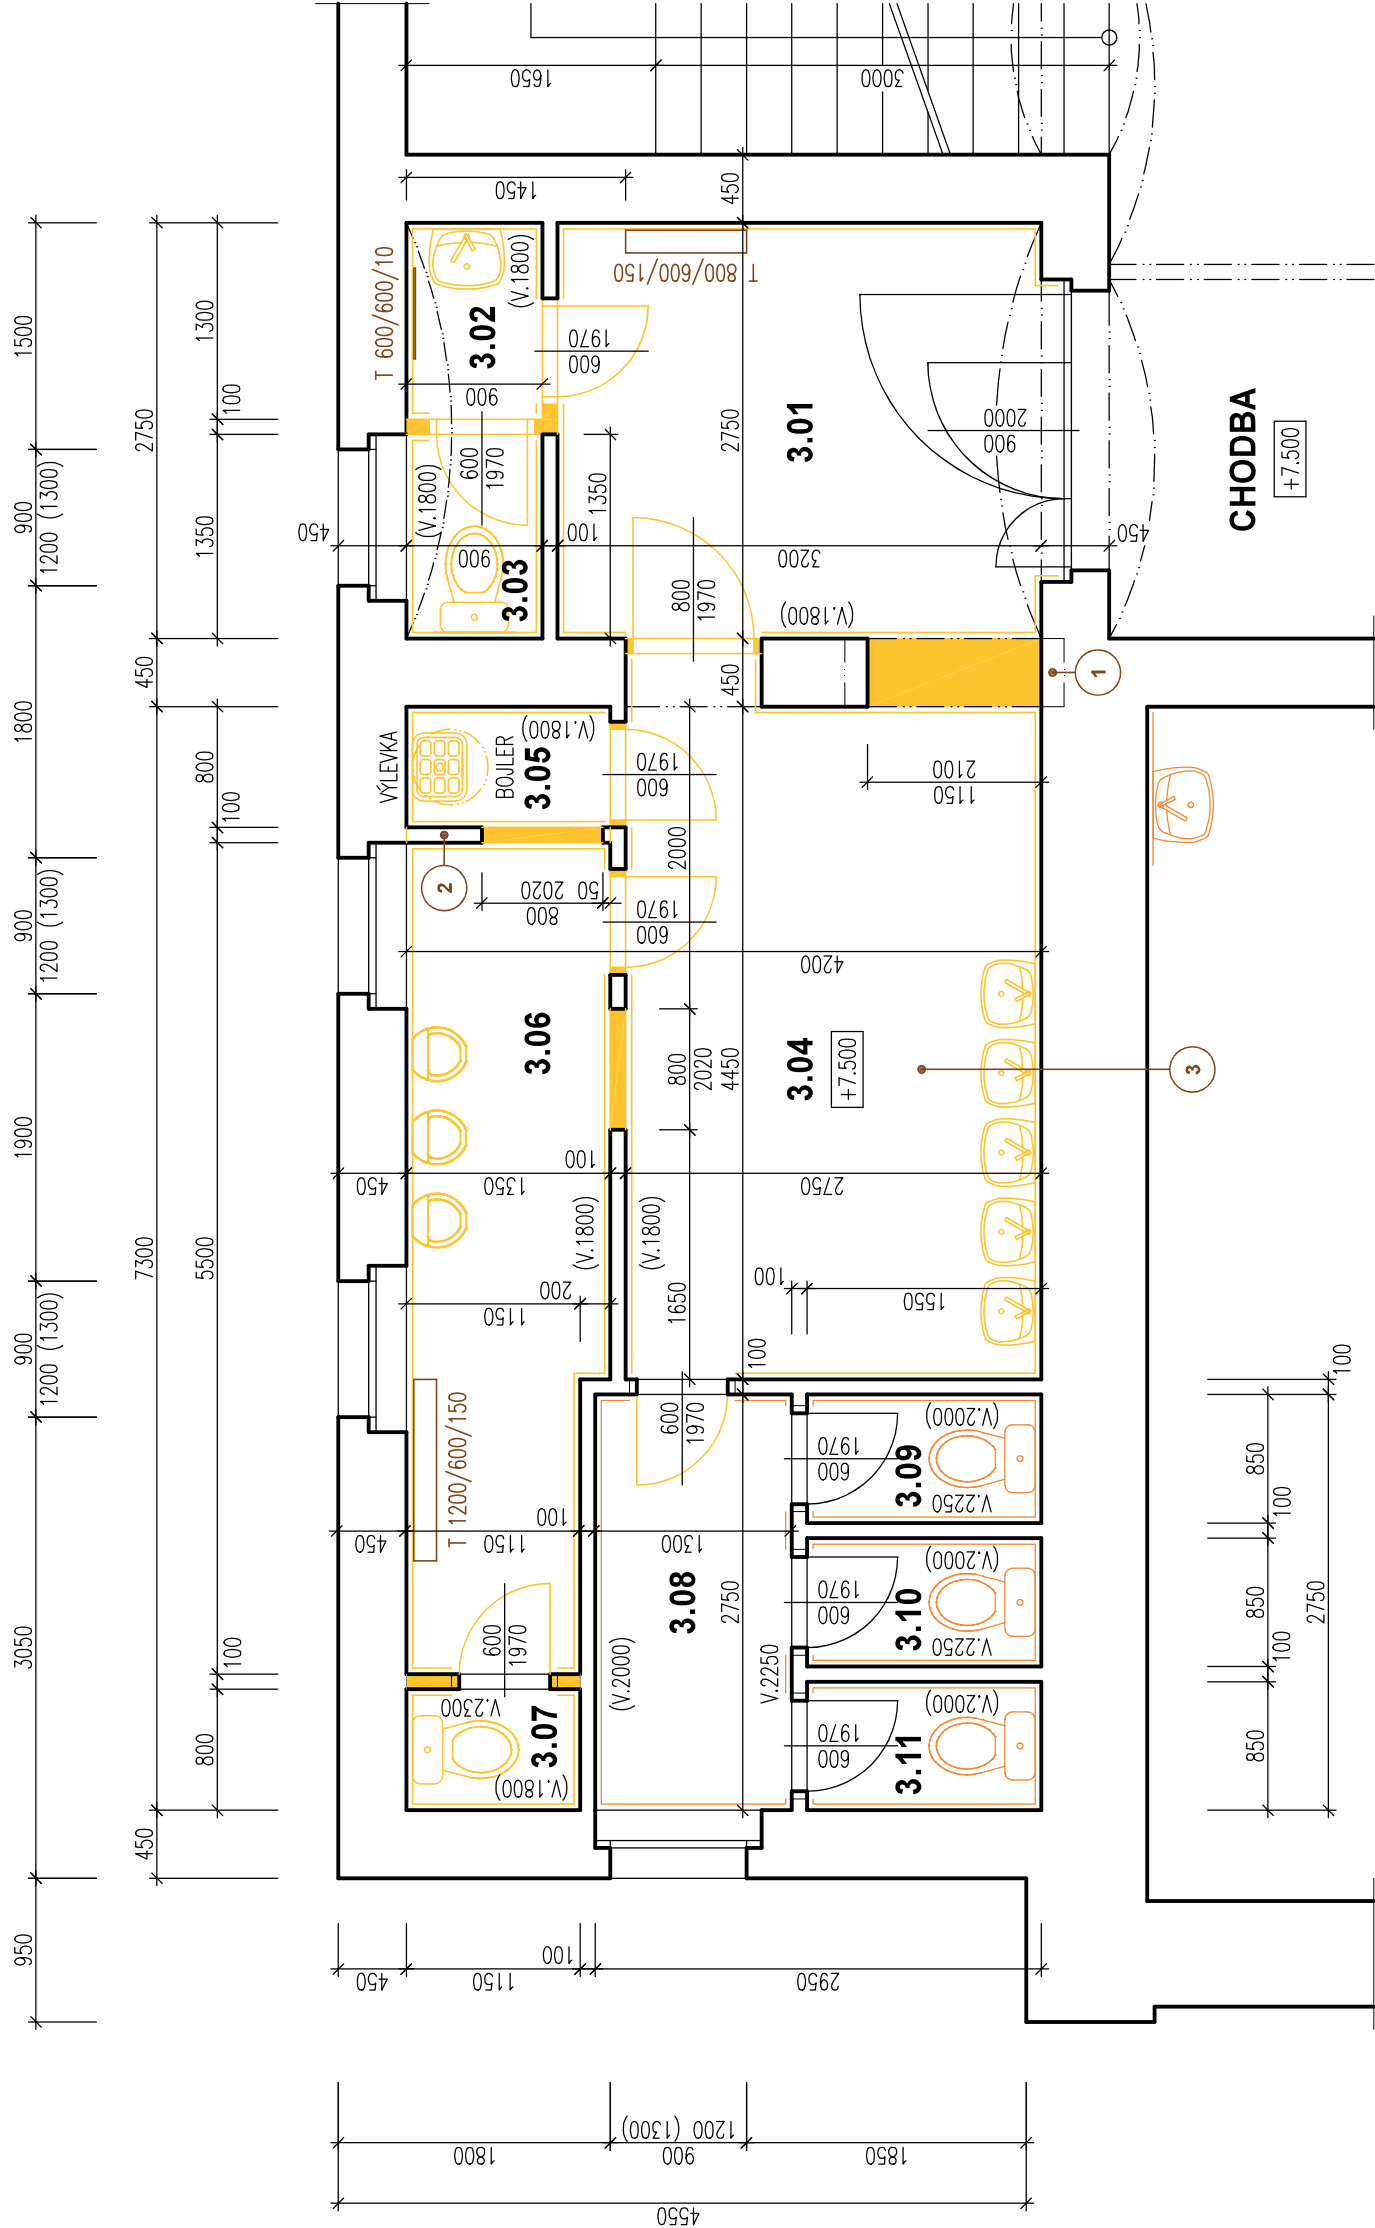

LEGENDA

1	NOVÝ OCELOVÝ PŘEKLAD – 3 x IPE-140, DL. 1500 mm	1 ks
2	VYBOURÁNÍ HORNÍ ČÁSTI STÁVAJÍCÍ PŘÍČKY – BUDE ODBOURÁNO ŽIVO V. 500 mm SNÍŽENÍ STÁVAJÍCÍ PŘÍČKY BUDE PROVEDENO NA VÝŠKU 2,30 m (JAKO JE TO NTVNÍ U MÍSTNOSTI Č. 3.07)	
3	DEMONTÁŽ STÁVAJÍCÍHO PODHLEDU V MÍSTNOSTECH Č. 3.04, 3.05, 3.06 A 3.07.	

TABULKA MÍSTNOSTÍ

OZN.	NÁZEV MÍSTNOSTI	PLOCHA – m2	S.V. – m	PODLAHA	POZNAMKY
3.01	PŘEDSÍŇ	8.80	3.30 – 3.60	KERAMICKÁ DLAŽBA	KERAMICKÝ OBKLAD V. 1800 mm
3.02	UMÝVÁRNA – UČITELÉ	1.17	3.30 – 3.60	KERAMICKÁ DLAŽBA	KERAMICKÝ OBKLAD V. 1800 mm
3.03	WC – UČITELÉ	1.22	3.30 – 3.60	KERAMICKÁ DLAŽBA	KERAMICKÝ OBKLAD V. 1800 mm
3.04	UMÝVÁRNA – CHLAPCI + DÍVKY	12.24	2.80	KERAMICKÁ DLAŽBA	KERAMICKÝ OBKLAD V. 1800 mm
3.05	ÚKLIDOVÁ MÍSTNOST	1.08	2.80	KERAMICKÁ DLAŽBA	KERAMICKÝ OBKLAD V. 1800 mm
3.06	WC PISOÁRY – CHLAPCI	7.04	2.80	KERAMICKÁ DLAŽBA	KERAMICKÝ OBKLAD V. 1800 mm
3.07	WC – CHLAPCI	0.92	2.80	KERAMICKÁ DLAŽBA	KERAMICKÝ OBKLAD V. 1800 mm
3.08	PŘEDSÍŇ – DÍVKY	3.58	2.80	KERAMICKÁ DLAŽBA	KERAMICKÝ OBKLAD V. 2000 mm
3.09	WC – DÍVKY	1.32	2.80	KERAMICKÁ DLAŽBA	KERAMICKÝ OBKLAD V. 2000 mm
3.10	WC – DÍVKY	1.32	2.80	KERAMICKÁ DLAŽBA	KERAMICKÝ OBKLAD V. 2000 mm
3.11	WC – DÍVKY	1.32	2.80	KERAMICKÁ DLAŽBA	KERAMICKÝ OBKLAD V. 2000 mm
CELKOVÁ PODLAHOVÁ PLOCHA SOCIÁLNÍHO ZAŘÍZENÍ VE 3.N.P. – 40.01 m2					

LEGENDA MATERIÁLŮ

	STÁVAJÍCÍ KONSTRUKCE
	VYBOURANÉ KONSTRUKCE

INVESTOR: MĚSTO VARNSDORF NÁM. E. BENEŠE 470 407 47 VARNSDORF		PROJEKTANT: ProProjekt 10 LET VARNSDORF		ProProjekt s.r.o. Konečná 1173 Tl. 412 332 317 projekce@proprojekt.cz	
ZÁSTUPCE INVESTORA: JANA PUSCHOVÁ		PROJEKTOVÁNÍ STAVEB ■ INŽENÝRSKÁ ČINNOST ■ DOZOROVÁNÍ STAVEB		www.proprojekt.cz	
MÍSTO: ST.P.Č.K. 2011, K.Ú. A OBEC VARNSDORF		PROJEKTANT ČÁSTI:		AUTORIZACE:	
STAVBA: REKONSTRUKCE SOCIÁLNÍHO ZAŘÍZENÍ VE 3.N.P. ZŠ A MŠ BRATISLAVSKÁ VE VARNSDORFU		ZODP. PROJEKTANT: PAVEL HRUŠKA	VYPRACOVAL: PAVEL HRUŠKA		
		DATUM: 8/2025	ČÍSLO ZNÁZKY: 2025075H		
PROJEKTOVÁ ČÁST: D.1.1. ARCHITEKTONICKO-STAVEBNÍ ŘEŠENÍ		FORMÁT: 3 x A4	STUPEŇ PD: SP	PŘÍLOHA: PŘÍLOHA	
VÝKRES: PŮDORYS 3.N.P. - BOURACÍ PRÁCE		ČÍSLO VÝKRESU: b.2	MĚŘÍTKO: 1:50		