


PŮDORYS 1.N.P. 1:50
STÁVAJÍCÍ STAV

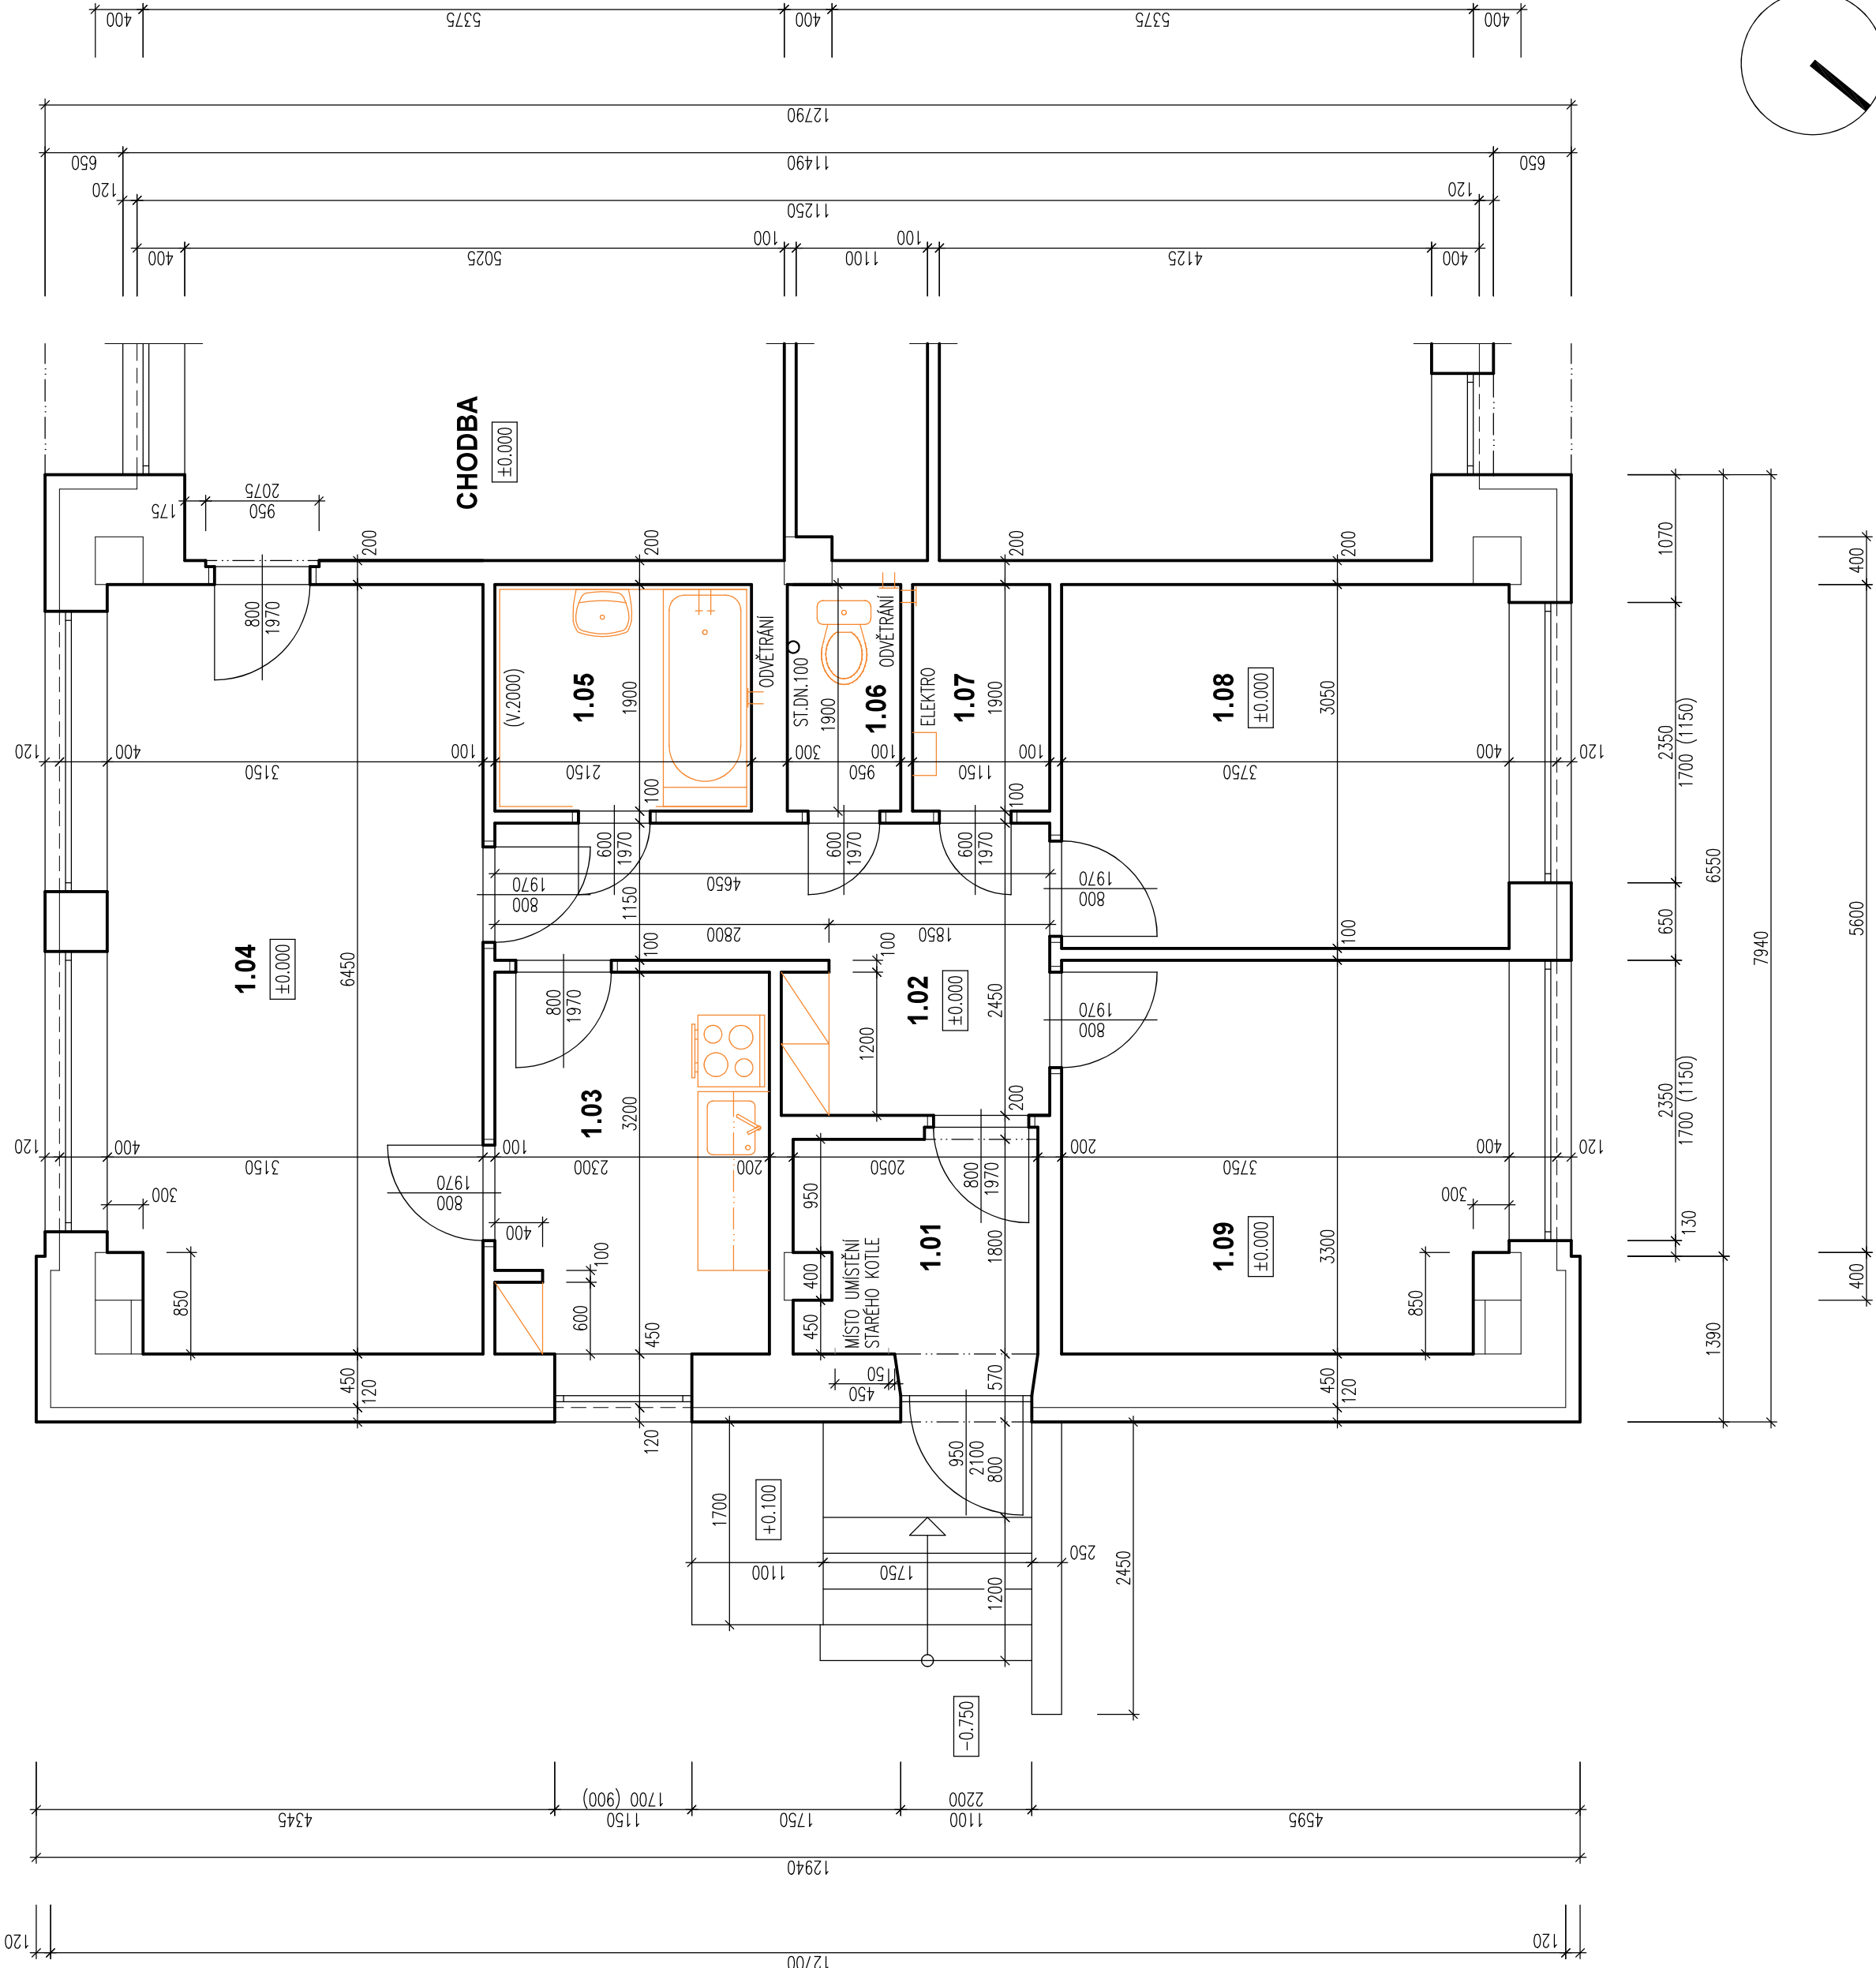

TABULKA MÍSTNOSTÍ

SLUŽEBNÍ BYT					
OZN.	NÁZEV MÍSTNOSTI	PLOCHA – m2	S.V. – m	PODLAHA	POZNÁMKY
1.01	ZÁDVEŘÍ	3.56	3.00	KERAMICKÁ DLAŽBA	
1.02	CHODBA	7.75	3.00	KERAMICKÁ DLAŽBA	
1.03	KUCHYŇ	7.08	3.00	PVC	
1.04	OBÝVACÍ POKOJ	20.06	3.00	PVC	
1.05	KOUPELNA	4.09	3.00	KERAMICKÁ DLAŽBA	KERAMICKÝ OBKLAD V. 2000 mm
1.06	WC	1.81	3.00	KERAMICKÁ DLAŽBA	
1.07	TECHNICKÁ MÍSTNOST	2.19	3.00	KERAMICKÁ DLAŽBA	
1.08	POKOJ	11.44	3.00	PVC	
1.09	POKOJ	12.12	3.00	KOBEREC	
CELKOVÁ PODLAHOVÁ PLOCHA SLUŽEBNÍHO BYTU – 70.10 m2					

LEGENDA MATERIÁLŮ



STÁVAJÍCÍ KONSTRUKCE

INVESTOR:
MĚSTO VARNSDORF
NAM. E. BENEŠE 470
407 47 VARNSDORF

ZASTUPICE INVESTORA:
JANA PUSCHOVÁ

PROJEKTANT:
ProProjekt
io

PROJEKTOVÁNÍ STAVEB • INŽENÝRSKÁ ČINNOST • DOZOROVÁNÍ STAVEB
www.prioprojekt.cz

PROJEKT a.s.
Komenského 1173
408 01 Rumburk
TEL: 422 332 317
prioprojekt@prioprojekt.cz

PROJEKTOVÁNÍ STAVEB • INŽENÝRSKÁ ČINNOST • DOZOROVÁNÍ STAVEB
www.prioprojekt.cz

PROJEKTANT ČÁSTI:
AUTORIZACE:

ZODP. PROJEKTANT:
PAVEL HRUŠKA

VYPRACOVAL:
PAVEL HRUŠKA

DATUM:
8/2025

ČÍSLO ZÁKAZKY:
2025074H

FORMÁT:
6 x A4

STUPEŇ PD:
SP

ČÍSLO VÝKRESU:
b.1

MĚŘÍTKO:
1:50

PÁŘE:

PROJEKTOVÁ ČÁST:
D.1.1. ARCHITEKTONICKO-STAVEBNÍ ŘEŠENÍ

PROJEKTANT ČÁSTI:
ST.P.Č.K. 2919/13, UL. PRAŽSKÁ, K.Ú. A OBEC VARNSDORF

STÁNEK:

REKONSTRUKCE SLUŽEBNÍHO BYTU
V 1.N.P. PAVILONU A MŠ PRAŽSKÁ 2812
VE VARNSDORFU

PROJEKTOVÁ ČÁST:
D.1.1. ARCHITEKTONICKO-STAVEBNÍ ŘEŠENÍ

PROJEKTANT ČÁSTI:
ST.P.Č.K. 2919/13, UL. PRAŽSKÁ, K.Ú. A OBEC VARNSDORF

YKRES:
PŮDORYS 1.N.P. - STÁVAJÍCÍ STAV

STUPEŇ PD:
SP

ČÍSLO VÝKRESU:
b.1

MĚŘÍTKO:
1:50

PÁŘE: