


PŮDORYS 1.NP - STÁVAJÍCÍ STAV A BOURACÍ PRÁCE

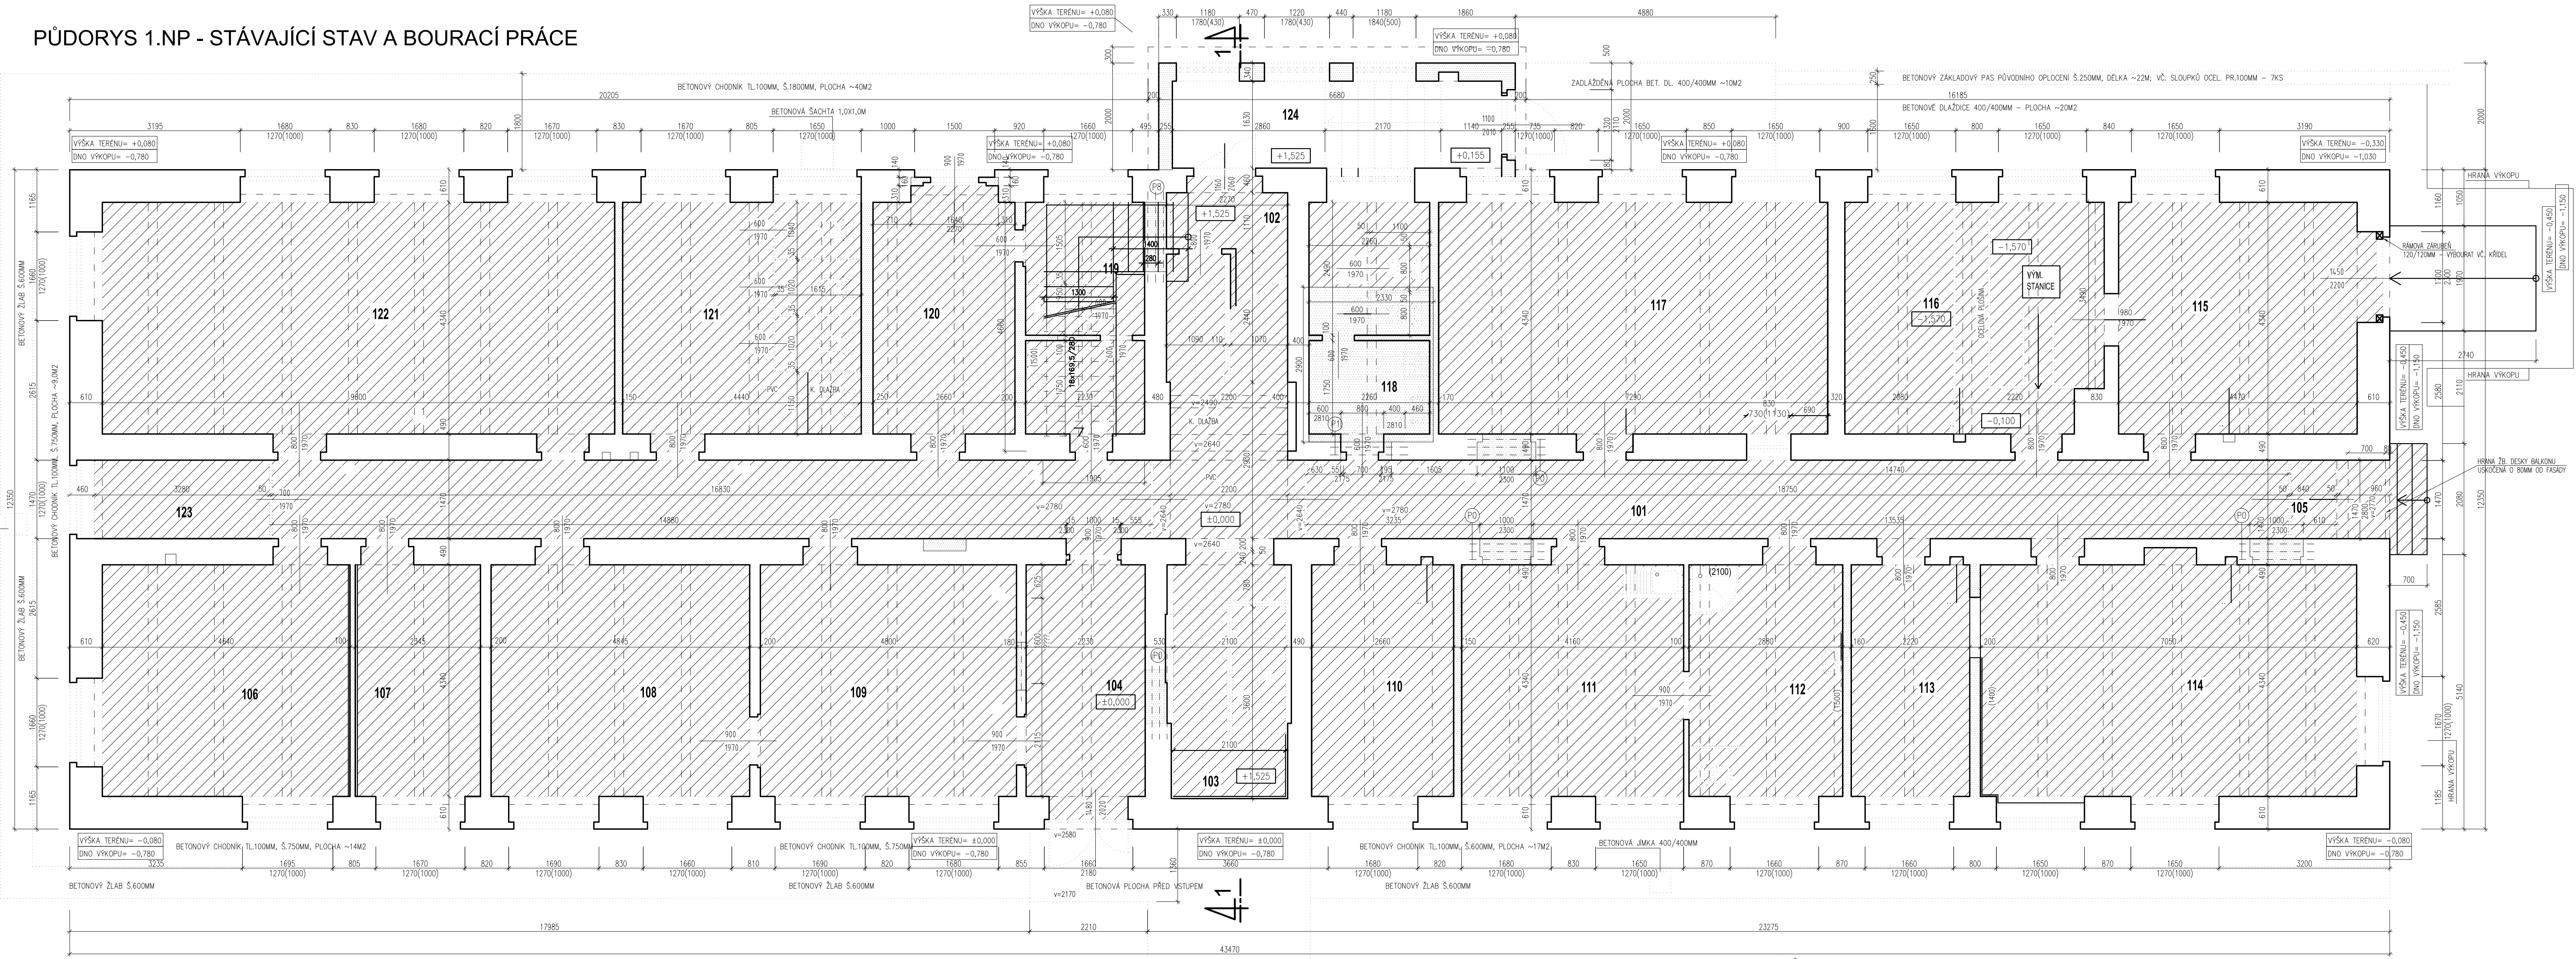

LEGENDA MATERIÁLŮ

	- STÁVAJÍCÍ KONSTRUKCE		- BOURANÉ KONSTRUKCE		- VÝKOP ZEMINY
	- BOURANÉ KONSTRUKCE		- DEMONTÁŽ FINÁLNÍHO POKRYTÍ		- HRANA ŠÍŘKY VÝKOPU CCA 1,0 M

POZNÁMKY

DEMONTUJ SE VEŠKERÉ PODLAHOVÉ KRYTINY, OTLUČE SE 100% OMÍTKY A 100% MALBY SE OŠKŘABE.
VE VŠECH MÍSTNOSTECH SE VYBOURÁ STÁVAJÍCÍ SKLADBA PODLAHY DO HLUBOKY 250 MM.
DEMONTUJ SE VEŠKERÉ ŽÁŘIZOVACÍ PŘEDMĚTY (UMÝVADLO, VÁNA, SPRCHOVÝ KÚT, VŘEŠKA A WC).
V MÍSTNOSTECH Č.102, 105, 112, 114, 118, 119 A 124 BUDE DEMONTOVAN KERAMICKÝ SOKL (OBKLAD).
VYSEKAJ SE RÝHY A PRŮRAZY PRO VEDENÍ ELEKTROINSTALACE, VYTÁPĚNÍ A ZTL.
BUDUJ VYBOURANÉ PRŮCHY DLE OZNAČENÍ V PŮDORYSE.
V MÍSTNOSTI Č. 118 BUDE PROVEDEN VÝKOP PRO DOJEZD VÝTAHU – VIZ STATIKA.
ZAHRADNÍ PRÍSTAVBA – MČ. 124 BUDE CELÝ OBDOBŘAN VČETNĚ SCHODIŠTĚ A ZAKLADŮ.
V MÍSTNOSTI Č. 102 BUDE ŠETRNĚ OSTRANĚNO PŮVODNÍ SCHODIŠTĚ Z 1.NP DO 2.NP S TERACOVÝMI STUPNI – REZÁNO POSTUPNĚ.
V MÍSTNOSTI Č. 103 BUDE ŠETRNĚ OSTRANĚNO ŽELBET. SCHODIŠTĚ Z 1.NP DO 2.NP – REZÁNO POSTUPNĚ.
V MÍSTNOSTI Č. 119 BUDE ŠETRNĚ VYŘEZAN OTVOR V ŽB. STROPĚ 1.NP – PRO NOVĚ SCHODIŠTĚ, PO PŘEDCHOZÍM ZAJISTĚNÍ.
DEMONTUJ SE VEŠKERÉ OKENNÍ A DVĚRNÍ VPLNĚ. DEMONTUJ SE PARAPETNÍ PLECHY.
VYBOURAJ SE NOVE OTVORY. PŘED VYBOURANÍ OTVORŮ MUSÍ BYT PŘEDEM OSAZENY NOVE PŘEKLADY!
DEMONTUJ SE VIDITELNÉ ROZVODY ELEKTROINSTALACE VČETNĚ VYPÍNAČŮ, ZÁŠVUKU A OSVĚTLENÍ.
DEMONTUJ SE VIDITELNÉ ROZVODY VYTÁPĚNÍ VČETNĚ TĚLES.
OTLUČE SE 20% VENKOVNÍCH OMÍTEK NA STÁVAJÍCÍ ZDIVO.
NA SCHODIŠTÍCH BUDE DEMONTOVANÉ STÁVAJÍCÍ ZABRÁDLÍ.
DEMONTUJ SE STÁVAJÍCÍ STŘŠKY NAD VSTUPY DO OBJEKTU.
DEMONTUJ SE STÁVAJÍCÍ MRŽE U OKENNÍCH OTVORŮ.
PROVEDE SE ZAJISTĚNÍ ZAKLADŮ OKOLO VÝTAHOVÉ ŠACHTY (DNO -1,240M), VIZ STATIKA.
PROVEDE SE DESINFEKCE A DERATIZACE VŠECH PROSTOR V OBJEKTU.
V MÍSTNOSTI Č. 1.16 BUDE PROVEDENA KOMPLETNÍ DEMONTÁŽ OCELOVÉ KONSTRUKCE.
DLE OZNAČENÝCH PLOCH SE PROVEDOU VÝKOPY DO HLUBOKY DLE POŽADAVKŮ ZTL, DRENŽÍ.
ODKOPANÉ ZDIVO BUDE OČIŠTĚNO A PŘÍPADNĚ NEROVNOSTI UBOROVANY.
PŘESNÁ SPECIFIKACE PŘEKLADŮ JE UVEDENA V TABULCE PŘEKLADŮ A VYKRESLENA TAKÉ V NÁVRH. STAVU

Tabulka místností

Číslo	Jméno	Plocha [m ²]	Podlaha	Poznámka	Výška [m]
101	CHODBA	55,54	LINOLEUM	LIŠTA PVC	
102	SCHODIŠTĚ 1	11,00	TERACO + K.DLAŽBA	KERAMICKÝ SOKL	
103	SCHODIŠTĚ 2	9,92	LINOLEUM	OMÍTKA	
104	ZÁDVEŘÍ 1	9,68	LINOLEUM	LIŠTA PVC	
105	ZÁDVEŘÍ 2	1,23	KERAMICKÁ DLAŽBA	KERAMICKÝ SOKL	
106	MALÁ HERNA	20,14	KOBEREK	OMÍTKA	
107	SKLAD	10,18	LINOLEUM	LIŠTA PVC	
108	KANCELÁŘ VEDOUCÍHO	21,03	LINOLEUM	LIŠTA PVC	
109	KANCELÁŘ TSP+NFC	20,83	LINOLEUM	LIŠTA PVC	
110	SLUŽBA	11,54	LINOLEUM	LIŠTA PVC	
111	NOCLEHÁRNA – DENNÍ	18,05	LINOLEUM	LIŠTA PVC	
112	NOCLEHÁRNA – SOCIÁLNÍ	12,50	KERAMICKÁ DLAŽBA	KERAMICKÝ SOKL	
113	PRÁDELNA	9,63	BETON	OMÍTKA	
114	SUŠÁRNA	30,60	KERAMICKÁ DLAŽBA	KERAMICKÝ SOKL+OBKLAD	
115	KOLÁRNA	19,40	BETON	OMÍTKA	
116	KOTELNA	20,62	BETON	OMÍTKA	
117	PROVOZÁŘ	31,64	LINOLEUM	LIŠTA PVC	
118	SOCIÁLNÍ ZÁZEMÍ	9,64	KERAMICKÁ DLAŽBA	KERAMICKÝ SOKL	
119	K CENTRUM	9,68	KERAMICKÁ DLAŽBA	KERAMICKÝ SOKL	
120	K CENTRUM	11,54	LINOLEUM	LIŠTA PVC	
121	SOCIÁLNÍ ZÁZEMÍ	19,40	LINOLEUM	LIŠTA PVC	
122	VELKÁ HERNA	41,66	LINOLEUM	LIŠTA PVC	
123	SKLAD	4,82	LINOLEUM	LIŠTA PVC	
124	CHODBA + SCHODIŠTĚ	10,06	KERAMICKÁ DLAŽBA	KERAMICKÝ SOKL	

Celková plocha [m²]: 420,33

CENTRUM SOCIÁLNÍCH SLUŽEB A UBYTOVNA Č.P. 2470 VARNSDORF				
MÍSTO STAVBY T.G.MASARYKA 2470, PARCELA Č.1685 a 1686/1, K.U. VARNSDORF				
STUPEŇ DOKUMENTACE PRO PROVÁDĚNÍ STAVBY	INVESTOR MĚSTO VARNSDORF NÁM. E. BENEŠE 470, VARNSDORF 407 47		GENERALNÍ PROJEKTANT D&C Power s.r.o. VÍKTORA HUGA 359/6, SMÍCHOV, 150 00 PRAHA 5 IČ:04656229, DIČ:CZ04656229 JEJINATEL: JAKUB FRAJKOVSKÝ	
	MAJITEL POZEMKU MĚSTO VARNSDORF NÁM. E. BENEŠE 470, VARNSDORF		PROJEKTANT PRŮJESE ING. STANSLAV ŠTÍCHA ČKAIT 000477403	
ČÁST D.1.1.2 - AS	PŮDORYS 1.NP STÁVAJÍCÍ STAV A BOURACÍ PRÁCE			C. VYKR. D.1.1.2.01 C. PARE
STUPEŇ DOKUMENTACE PRO PROVÁDĚNÍ STAVBY		DATUM 09 / 2021		MĚŘÍTKO 1 : 50