


PŮDORYS 3.NP - STÁVAJÍCÍ STAV A BOURACÍ PRÁCE

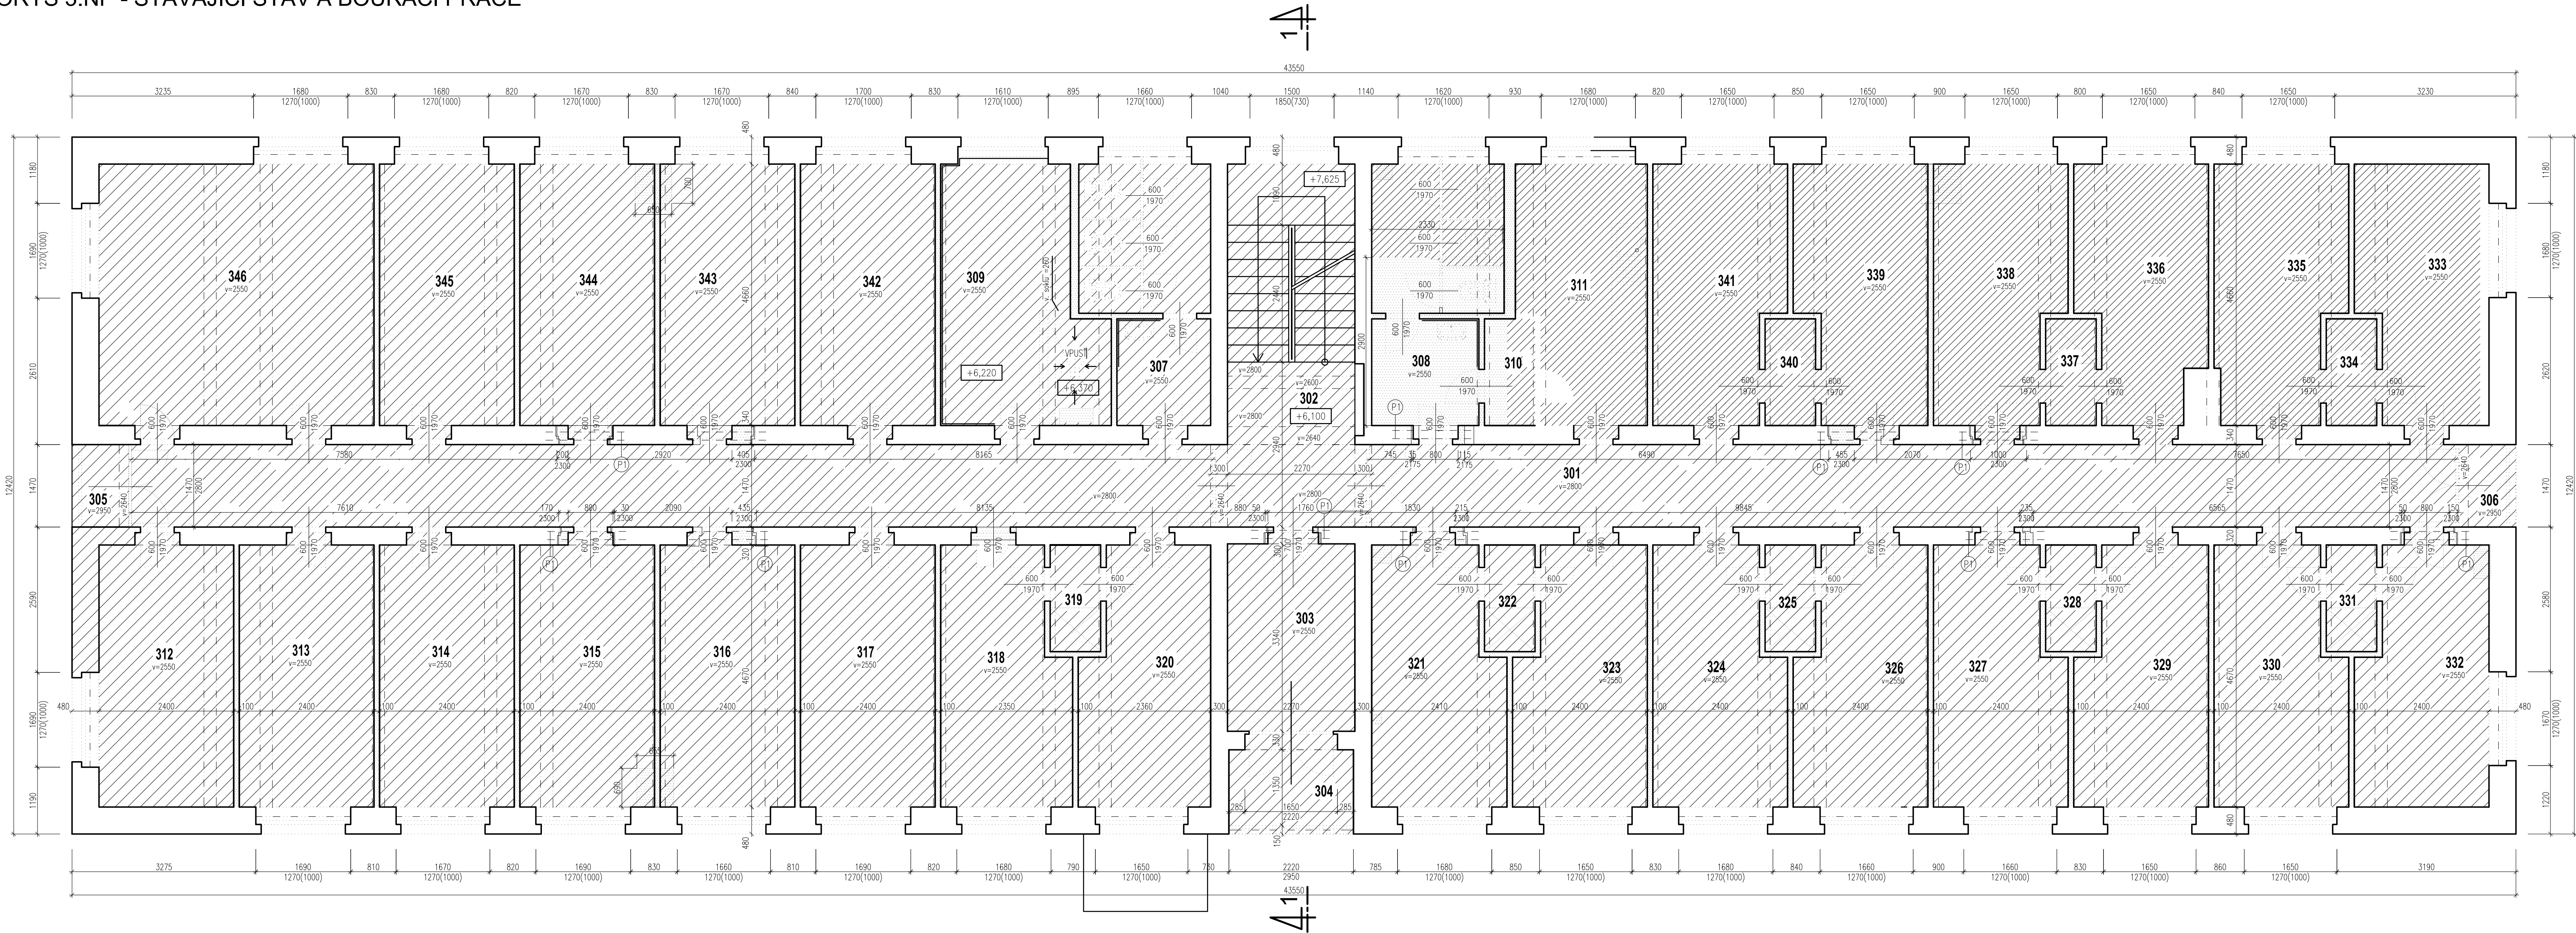

POZNÁMKY

DEMONTUJÍ SE VEŠKERÉ PODLAHOVÉ KRYTINY, OTLÚČE SE 100% OMÍTKY A 100% MALBY SE OŠKRÁBE.
DEMONTUJÍ SE VEŠKERÉ ZAŘÍZOVACÍ PŘEDMĚTY (UMÝVADLO, VANA, SPRCHOVÝ KOUT, VÝLETKA A WC).
V MÍSTNOSTECH Č.301, 302, 304, 305, 306, 307, 308, 309 A 310 BUDE DEMONTOVÁN KERAMICKÝ SOKL (OBKLAD).
VYSEKÁJÍ SE RÝHY A PRŮRAZY PRO VEDENÍ ELEKTROINSTALACE, VYTÁPĚNÍ A ZTL.
BUDOU VYBOURÁNE PŘÍČKY DLE OZNAČENÍ V PŮDORYSE.
V MÍSTNOSTI Č. 308 A 310 BUDE VYBOURÁNÝ ŽB. STŘOP O ROZMĚRECH 2330x2900 MM.
DEMONTUJÍ SE VEŠKERÉ OKENNÍ A DVEŘNÍ VÝPLNĚ. DEMONTUJÍ SE PARAPETNÍ PLECHY.
VYBOURÁJÍ SE NOVE OTVORY. PŘED VYBOURÁNÍM OTVORŮ MUSÍ BÝT PŘEDEM OSAZENY NOVE PŘEKLADY!!!!!!
DEMONTUJÍ SE VIDITELNÉ ROZVOODY ELEKTROINSTALACE VČETNĚ VYPÍNAČŮ, ZÁSUVEK A OSVĚTLENÍ.

DEMONTUJÍ SE VIDITELNÉ ROZVOODY VYTÁPĚNÍ VČETNĚ TĚLES.
OTLÚČE SE 20% VĚKOVÝCH OMÍTEK NA STÁVAJÍCÍ ZDIVO.
NA SCHODIŠTÍCH BUDE DEMONTOVÁNE STÁVAJÍCÍ ZABRÁDLÍ.
DEMONTUJÍ SE STÁVAJÍCÍ STŘÍŠKY NAD VSTUPY DO OBJEKTU.
DEMONTUJÍ SE STÁVAJÍCÍ ZABRÁDLÍ V PROSTORECH LODŽÍ.
PROVEDE SE DESINFEKCE A DERATIZACE VŠECH PROSTORŮ V OBJEKTU.
PŘESNÁ SPEC. PŘEKLADŮ JE UVEDENA V TABULCE PŘEKLADŮ A VYKRESLENA TAKÉ V NAVRH. STAVU

LEGENDA MATERIÁLŮ

- STÁVAJÍCÍ KONSTRUKCE
- BOURANÉ KONSTRUKCE
- DEMONTÁŽ FINÁLNÍHO POVRCHU

Tabulka místností

Číslo	Jméno	Plocha [m²]	Podlaha	Poznámka	Výška [m]
301	CHODBA	60,67	KERAMICKÁ DLAŽBA	KERAMICKÝ SOKL	
302	SCHODIŠTĚ 1	11,35	TERACO + K.DLAŽBA	KERAMICKÝ SOKL	
303	ZÁJMOVÁ MÍSTNOST	7,39	LINOLEUM	LIŠTA PVC	
304	LODŽIE	3,52	KERAMICKÁ DLAŽBA	KERAMICKÝ SOKL	
305	LODŽIE	1,48	KERAMICKÁ DLAŽBA	KERAMICKÝ SOKL	
306	LODŽIE	1,54	KERAMICKÁ DLAŽBA	KERAMICKÝ SOKL	
307	SOCIÁLNÍ ZÁZEMÍ	9,50	KERAMICKÁ DLAŽBA	KERAMICKÝ SOKL	
308	SOCIÁLNÍ ZÁZEMÍ	9,77	KERAMICKÁ DLAŽBA	KERAMICKÝ SOKL	
309	SPRCHY	12,26	KERAMICKÁ DLAŽBA	KERAMICKÝ SOKL	
310	OKLIDOVÁ MÍSTNOST	1,71	KERAMICKÁ DLAŽBA	KERAMICKÝ SOKL	
311	KUCHYNĚ	9,82	LINOLEUM	LIŠTA PVC	
312	POKOJ	11,21	LINOLEUM	LIŠTA PVC	
313	POKOJ	11,21	LINOLEUM	LIŠTA PVC	
314	POKOJ	11,21	LINOLEUM	LIŠTA PVC	
315	POKOJ	11,21	LINOLEUM	LIŠTA PVC	
316	POKOJ	11,21	LINOLEUM	LIŠTA PVC	
317	POKOJ	11,21	LINOLEUM	LIŠTA PVC	
318	POKOJ	10,21	LINOLEUM	LIŠTA PVC	
319	UMÝVÁRNA	1,71	LINOLEUM	LIŠTA PVC	
320	POKOJ	9,79	LINOLEUM	LIŠTA PVC	
321	POKOJ	9,69	LINOLEUM	LIŠTA PVC	
322	UMÝVÁRNA	1,71	LINOLEUM	LIŠTA PVC	
323	POKOJ	10,64	LINOLEUM	LIŠTA PVC	
324	POKOJ	10,21	LINOLEUM	LIŠTA PVC	
325	UMÝVÁRNA	1,71	LINOLEUM	LIŠTA PVC	
326	POKOJ	10,64	LINOLEUM	LIŠTA PVC	
327	POKOJ	10,21	LINOLEUM	LIŠTA PVC	
328	UMÝVÁRNA	1,71	LINOLEUM	LIŠTA PVC	
329	POKOJ	10,21	LINOLEUM	LIŠTA PVC	
330	POKOJ	10,21	LINOLEUM	LIŠTA PVC	
331	UMÝVÁRNA	1,71	LINOLEUM	LIŠTA PVC	
332	POKOJ	10,21	LINOLEUM	LIŠTA PVC	
333	POKOJ	10,18	LINOLEUM	LIŠTA PVC	
334	UMÝVÁRNA	1,71	LINOLEUM	LIŠTA PVC	
335	POKOJ	9,92	LINOLEUM	LIŠTA PVC	
336	POKOJ	9,86	LINOLEUM	LIŠTA PVC	
337	UMÝVÁRNA	1,71	LINOLEUM	LIŠTA PVC	
338	POKOJ	10,18	LINOLEUM	LIŠTA PVC	
339	POKOJ	10,18	LINOLEUM	LIŠTA PVC	
340	UMÝVÁRNA	1,71	LINOLEUM	LIŠTA PVC	
341	POKOJ	10,18	LINOLEUM	LIŠTA PVC	
342	POKOJ	11,18	LINOLEUM	LIŠTA PVC	
343	POKOJ	11,18	LINOLEUM	LIŠTA PVC	
344	POKOJ	11,18	LINOLEUM	LIŠTA PVC	
345	POKOJ	11,18	LINOLEUM	LIŠTA PVC	
346	POKOJ	22,83	LINOLEUM	LIŠTA PVC	

Celková plocha [m²]: 417,46

CENTRUM SOCIÁLNÍCH SLUŽEB A UBYTOVNA
Č.P. 2470 VARNSDORF

MÍSTO STAVBY T.G.MASARYKA 2470, PARCELA Č.1685 a 1686/1, K.Ú. VARNSDORF

INVESTOR
MÍSTO VARNSDORF
NÁM. E. BENEŠE 470, VARNSDORF
407 47

GENERÁLNÍ PROJEKTANT
D&C Power s.r.o.
VÍKTORA HUGA 359/6, SMÍCHOV, 150 00 PRAHA 5
IČ:04656229, DIČ:CZ04656229
JEJNATEL: JANUB FRAJKOVSKÝ

MAJITEL POZEMKU
MÍSTO VARNSDORF
NÁM. E. BENEŠE 470, VARNSDORF

PROJEKTANT PRŮJEKTU
ING. STANISLAV ŠTICH
ČÍSLO 000477403

STUPEŇ
DOKUMENTACE PRO PROVÁDĚNÍ STAVBY

DATUM
09 / 2021

MĚŘÍTKO
1 : 50

Č. VPR.
D.1.1.2.03

ČÁST
D.1.1.2 - AS

PŮDORYS 3.NP
STÁVAJÍCÍ STAV A BOURACÍ PRÁCE

Č. PARE