


řez a-a'

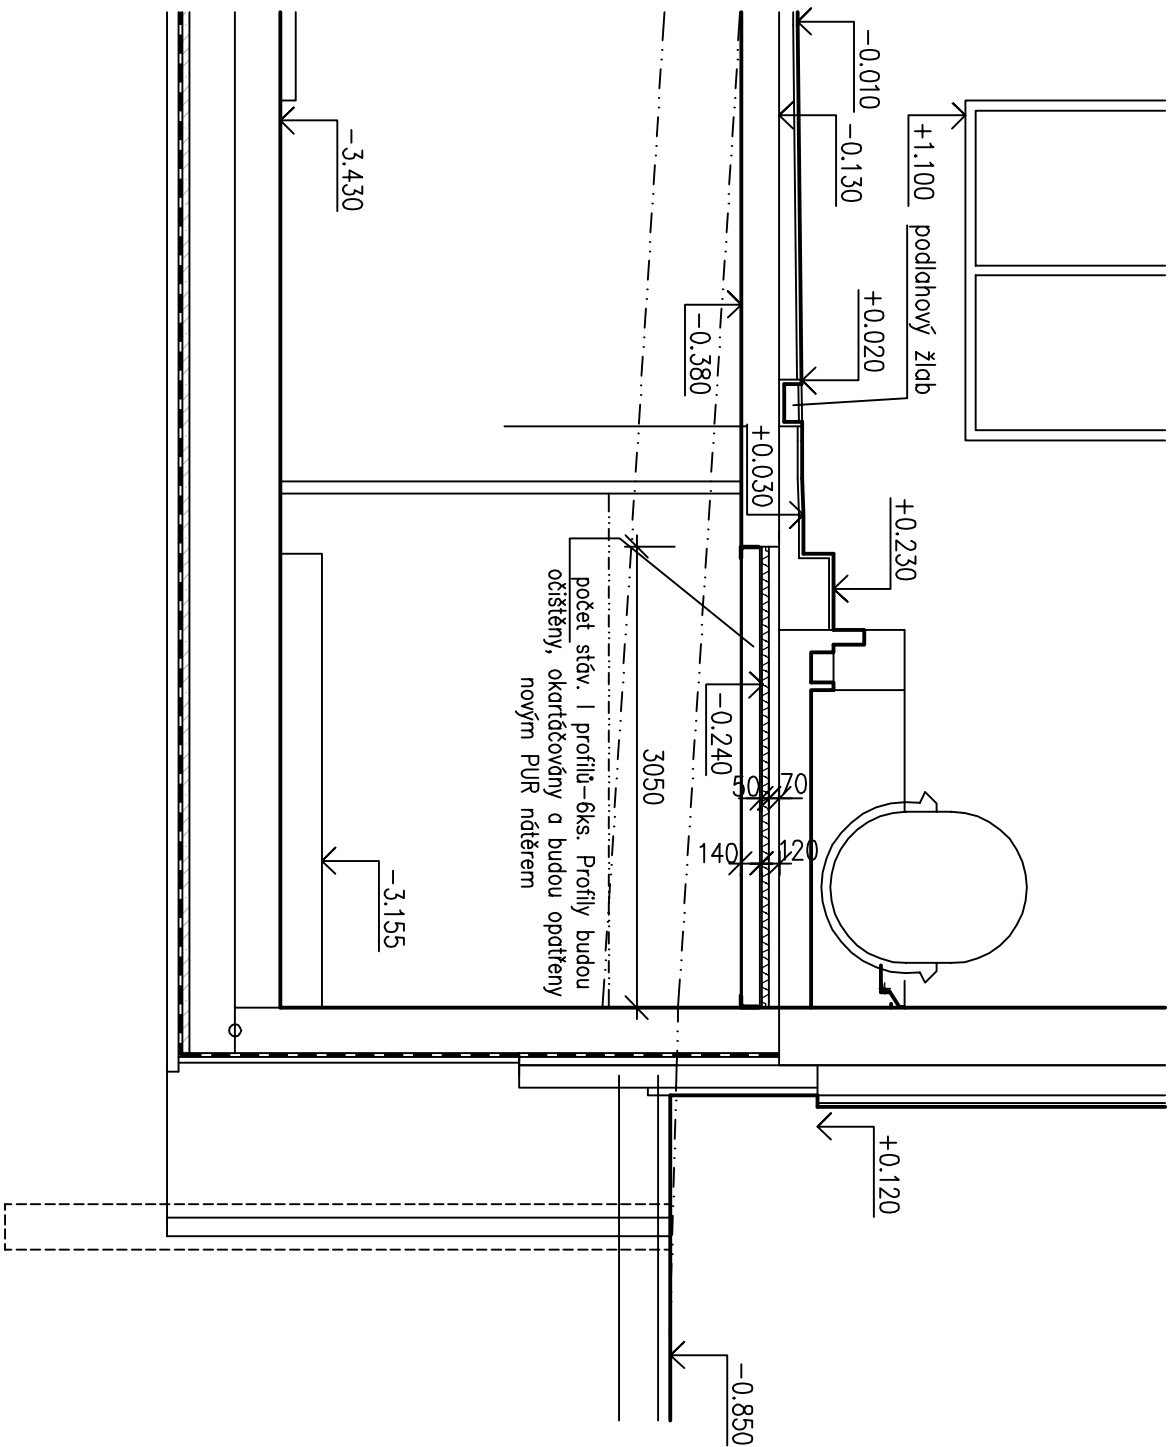

1.2.

stávající stav
řez a-a' 1 : 50