


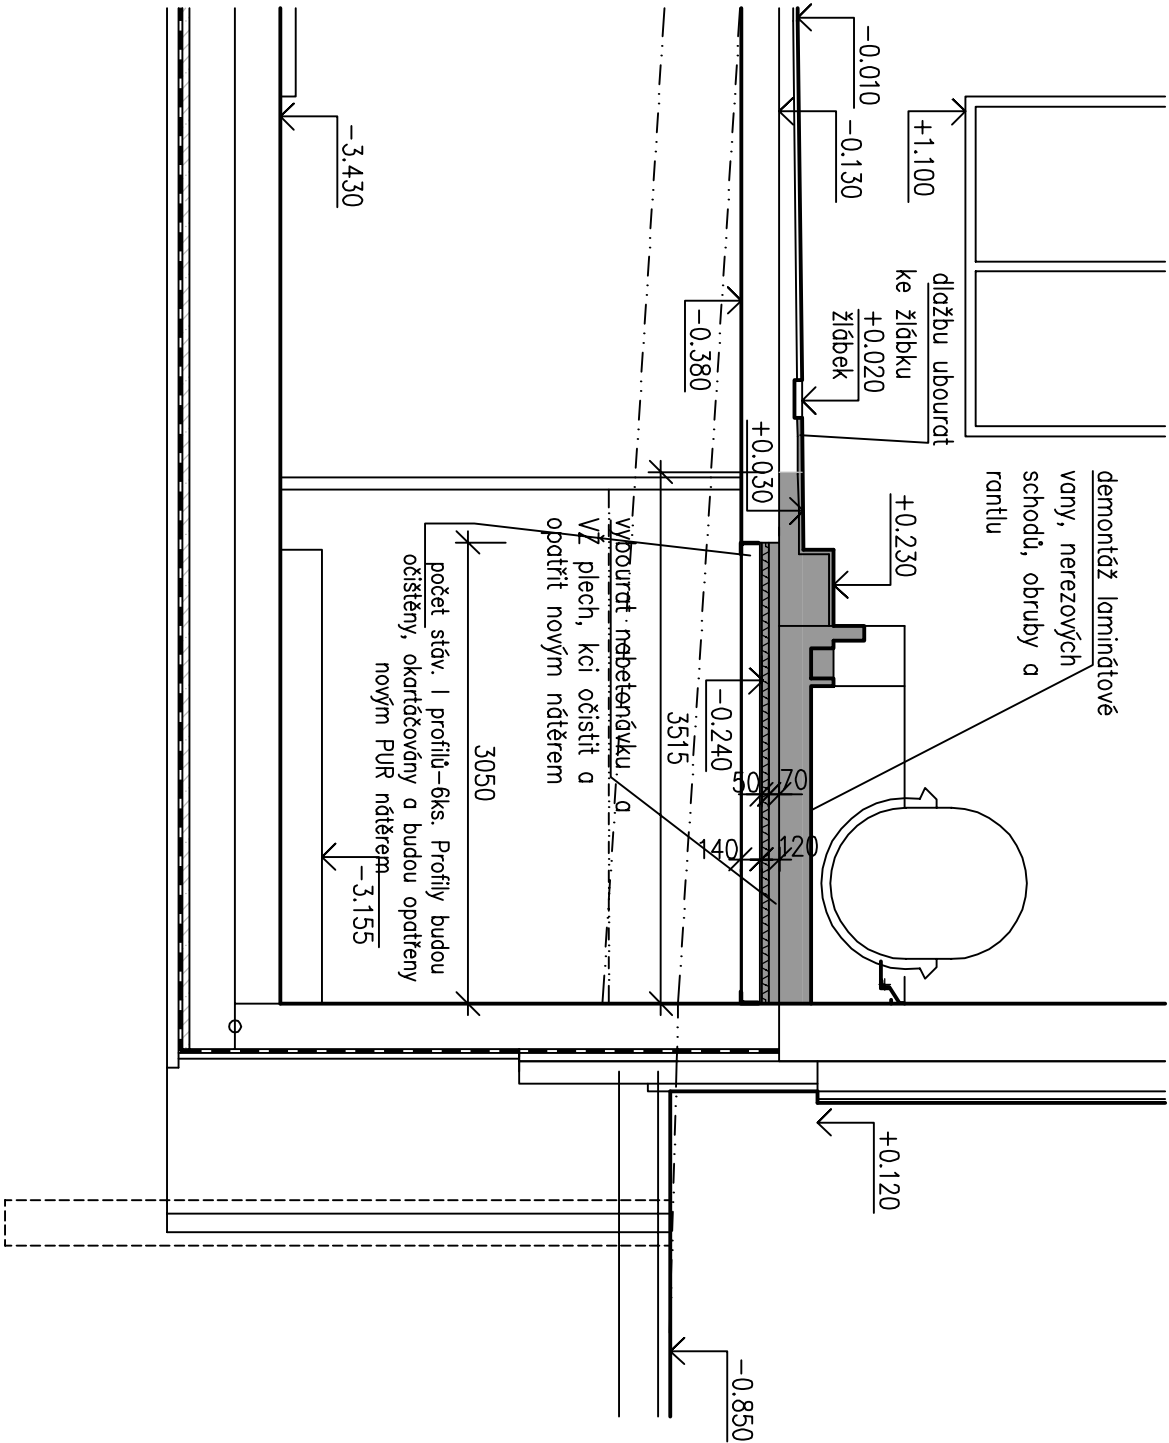

řez a-a'



LEGENDA

-  stávající konstrukce
-  bourací a demontážní práce