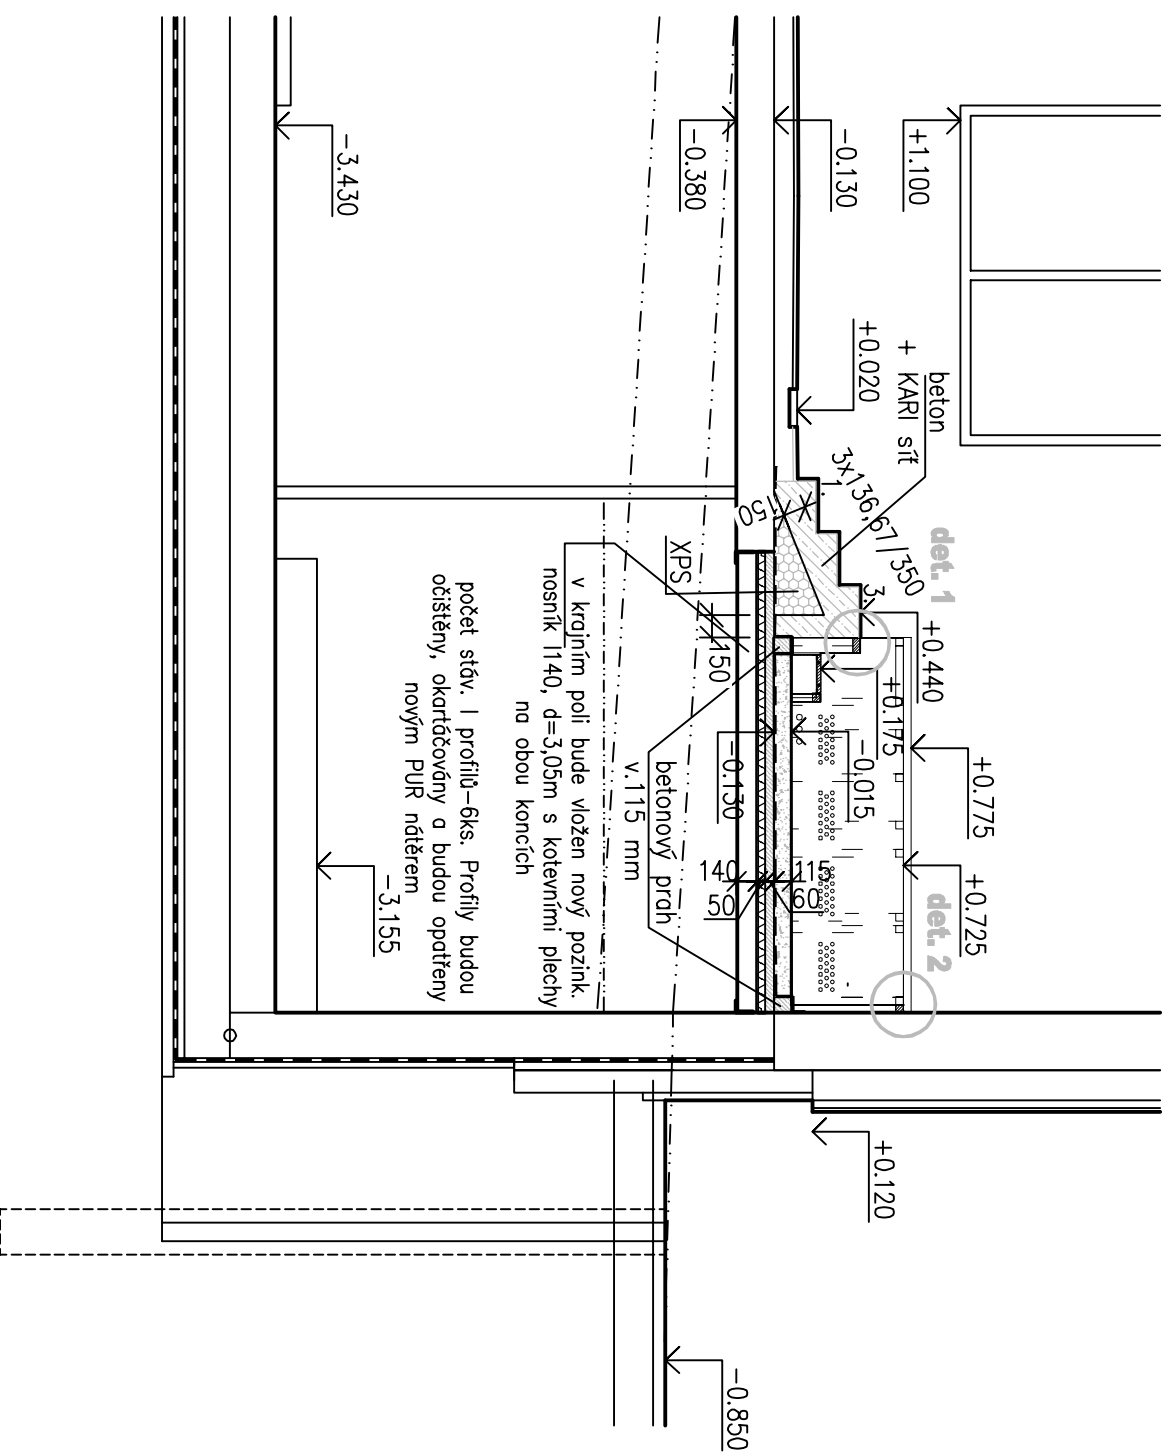


$\check{\text{rez}}\text{-a-a'}$ 

32

navrhovaný stav

řez a-a', 1 : 50