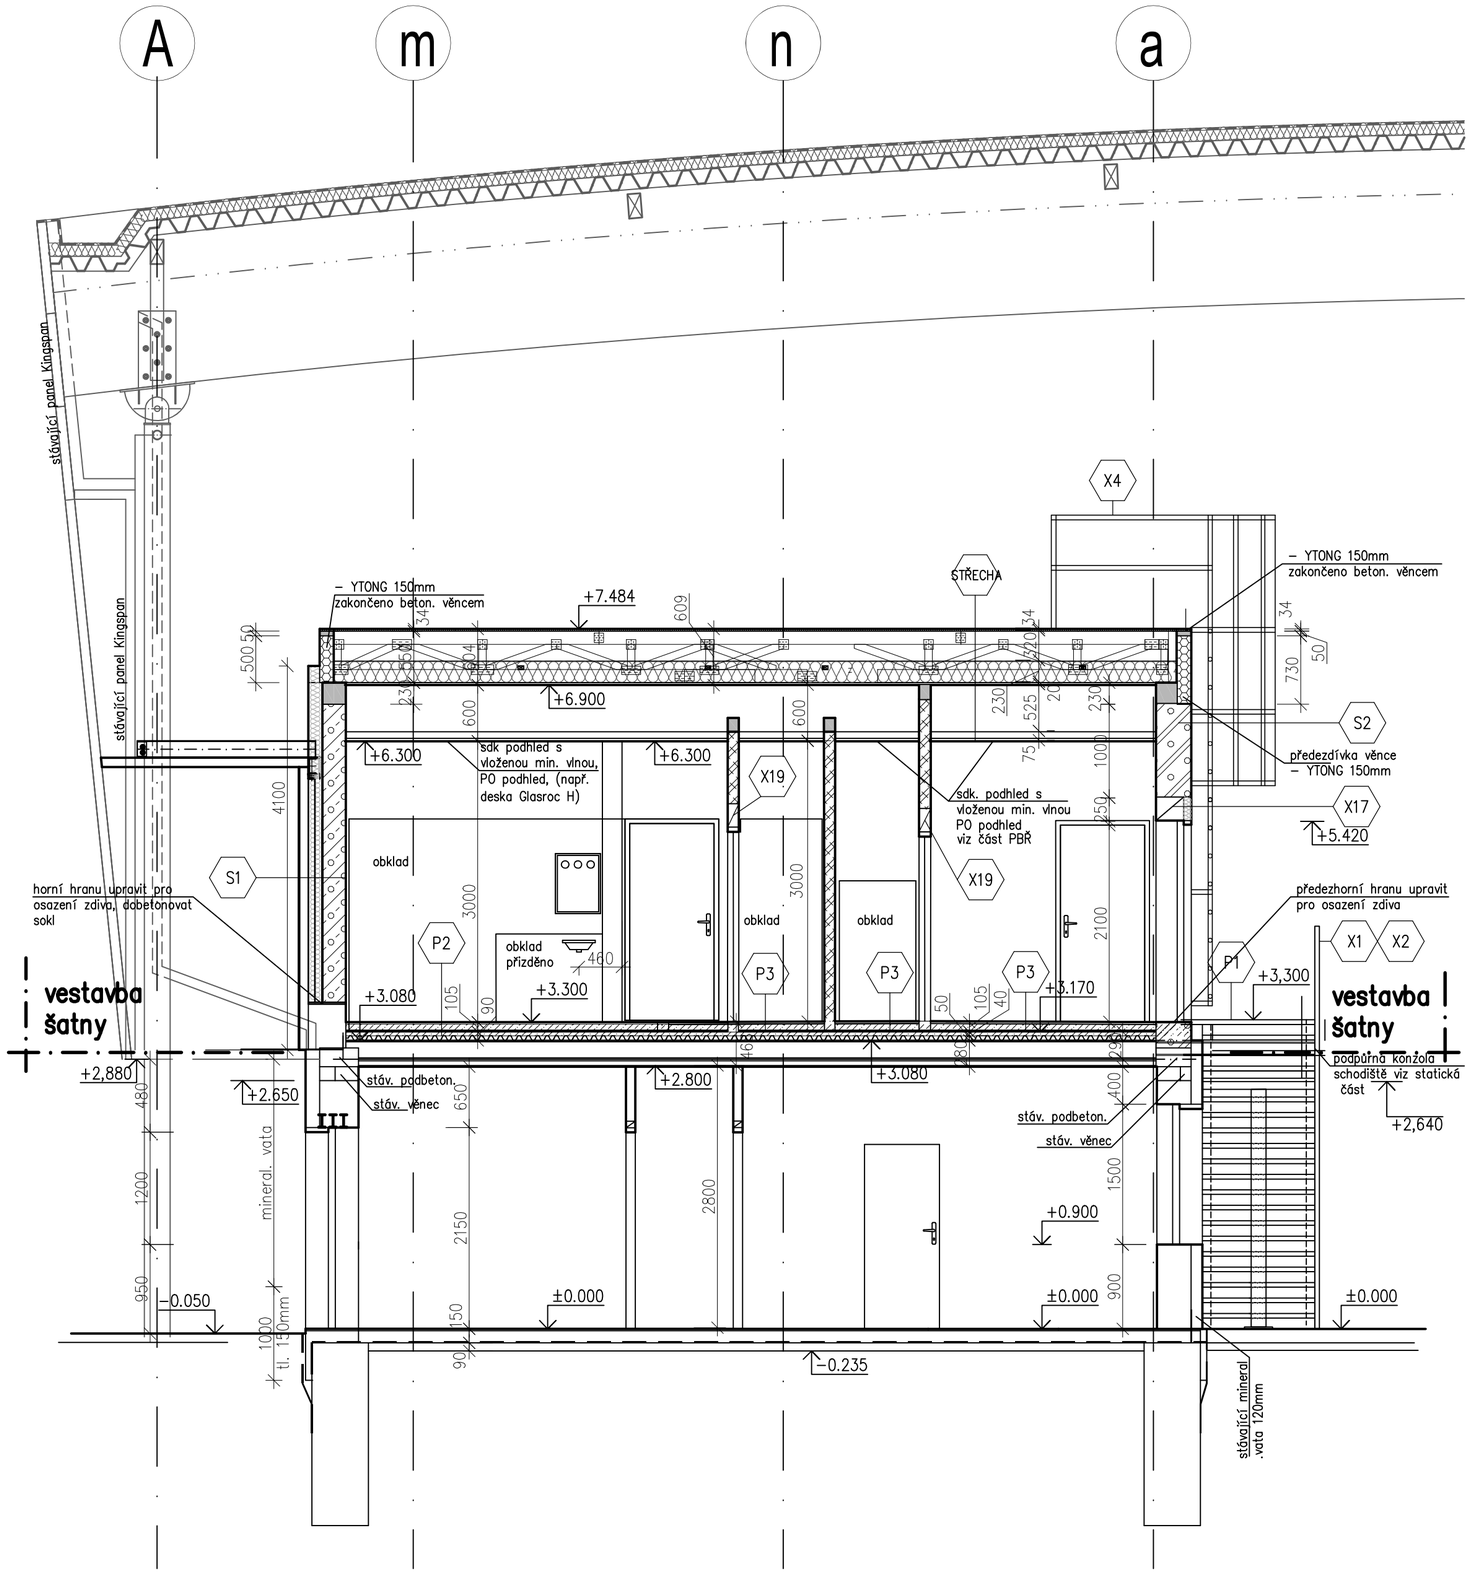

LEGENDA MATERIÁLŮ

- PREFA KONSTRUKCE
- ZDIVO Z TVÁRNIC YTONG P2–400 TL. 375 mm NA LEPICÍ TMEL
- BETON PROSTÝ C20/25
- ROSTLÝ TERÉN
- FASÁDNÍ ZATEPLOVACÍ SYSTÉM Z MINERÁLNÍ VATY TL. 120 a 150mm TEPELNÉ A KROČEJOVÉ IZOLACE PODLAH
- POROTHERM 140 P+D A CIHLY DOPLŇKOVÉ NA MALTU M5
- ŽELEZOBETON – DLE KONSTRUKČNÍ ČÁSTI
- KONSTRUKCE SDK S VLOŽENOU TEPELNOU IZOLACÍ
- POROTHERM 11,5 P+D A CIHLY DOPLŇKOVÉ NA MALTU M5
- STÁVAJÍCÍ KONSTRUKCE
- POROTHERM 14 BROUŠENÝ CIHELNÝ BLOK PRO TL. STĚNY 115MM NA MALTU PRO TENKÉ SPÁRY TL. 140 mm
- POROTHERM 11.5 BROUŠENÝ CIHELNÝ BLOK PRO TL. STĚNY 115 MM NA MALTU PRO TENKÉ SPÁRY TL. 115 mm

POZNÁMKY:

- Při realizaci stavby je nezbytné postupovat v součinnosti celé projektové dokumentace a to zejména: části statika, arch–stavební řešení – technické zprávy, půdorysů, řezů, tabulek a detailů
- Vzhledem ke složitosti a provázanosti je nutno dodržet vazbu mezi jednotlivými profesemi.
- Při realizaci stavby je nezbytné dodržet požadavky projektové dokumentace –jednotlivých profesí. Před každou změnou je nezbytné vyzvat generálního projektanta k písemnému vyjádření (zápisem do S.D.) nestačí pouze vyjádření konkrétní profese (koordinace).
- Po celou dobu výstavby je nutné dodržovat veškeré předpisy a vyhlášky o bezpečnosti práce a používat bezpečnostní a hygienické ochranné prostředky.
- Po celou dobu výstavby je nutné dodržovat veškeré předpisy a vyhlášky o odpadech.
- Během stavby není přípustné lokálně zatěžovat konstrukce (např. skladování materiálu) z důvodů lokálního přetížení konstrukce.
- Veškeré kovové konstrukce a zařízení budou ochráněny před nebezpečným dotykovým napětím ochranným pospojováním. Uzemnění bude provedeno pomocí uzemňovací soustavy které budou vyvedeny napojovací body pro připojení – dle požadavků a výkresů elektro části dokumentace.
- V případě nesrovnalostí mezi jednotlivými částmi dokumentace platí, že:
  - výkresy podrobnějšího měřítka mají přednost před výkresy hrubého měřítka, pořízeným ke stejnému datu
  - textová určení (specifikace) mají přednost před výkresy
  - úpravy povrchů v tabulkách a textových určení (specifikacích) mají přednost před znázornění na výkresech
  - bez ohledu na předcházející podmínky má dokumentace pozdějšího data vždy přednot před dokumentací dřívějšího data

- **PŘI NEJASNOSTECH JE NUTNÉ KONTAKTOVAT PROJEKTANTA**
- **PŘI REALIZACI STAVBY JE NUTNÉ DODRŽOVAT POŽADAVKY POŽÁRNĚ BEZPEČNOSTNÍHO ŘEŠENÍ**
- **VEŠKERÉ ROZMĚRY JE TŘEBA PROVĚŘIT NA STAVBĚ DŮKLADNÝM ZAMĚŘENÍM PŘED ZADÁNÍM PRVKU DO VÝROBY**
- **JAKÉKOLIV PŘÍPADNÉ ZMĚNY ČI ÚPRAVY V PROJEKTOVÉ DOKUMENTACE JE TŘEBA KONZULTOVAT A NECHAT SCHVÁLIT GENERÁLNÍM PROJEKTANTEM**
- **DOKUMENTACE PRO PROVEDENÍ STAVBY NAZAHRNUJE DODAVATELSKOU DÍLENSKOU A MONTÁŽNÍ DOKUMENTACI.**
- **STAVEBNÍ PRÁCE BUDOU PROVEDENY DLE PLATNÝCH PŘEDPISŮ A TECHNICKÝCH NOREM.**

projekt s.r.o.
Korunní 968/31
120 00 Praha 2
IČ 60468653
DIČ CZ60468653

PROFESE

POLOHOPISNÝ SYSTÉM
MÍSTNÍ

INVESTOR	MÚ Varnsdorf, nám. E.Beneše 470, 407 47 Varnsdorf
HIP	Ing. P.Hruschka
ZODP. PROJ.	Ing. J. Urbánková
MISTO STAVBY	Otavská 2931, 407 47, Varnsdorf
STAVBA	**ZS Varnsdorf - provozní zázemí vestavba šaten**
ČÁST	**ASŘ- architektonicko-stavební řešení**
OBSAH	**navrhovaný stav příčný řez 2**

PROFESE	arch-stav
DATUM	09/2019
STUPEŇ	JPD
ČÍSLO ZAK.	0449
MĚŘÍTKO	1:50
ČÍSLO VÝKRESU	D.1.1 **3.4**