


Hlavní rozvaděč objektu

Rozvaděč přepínání zásoku pro kuchyň

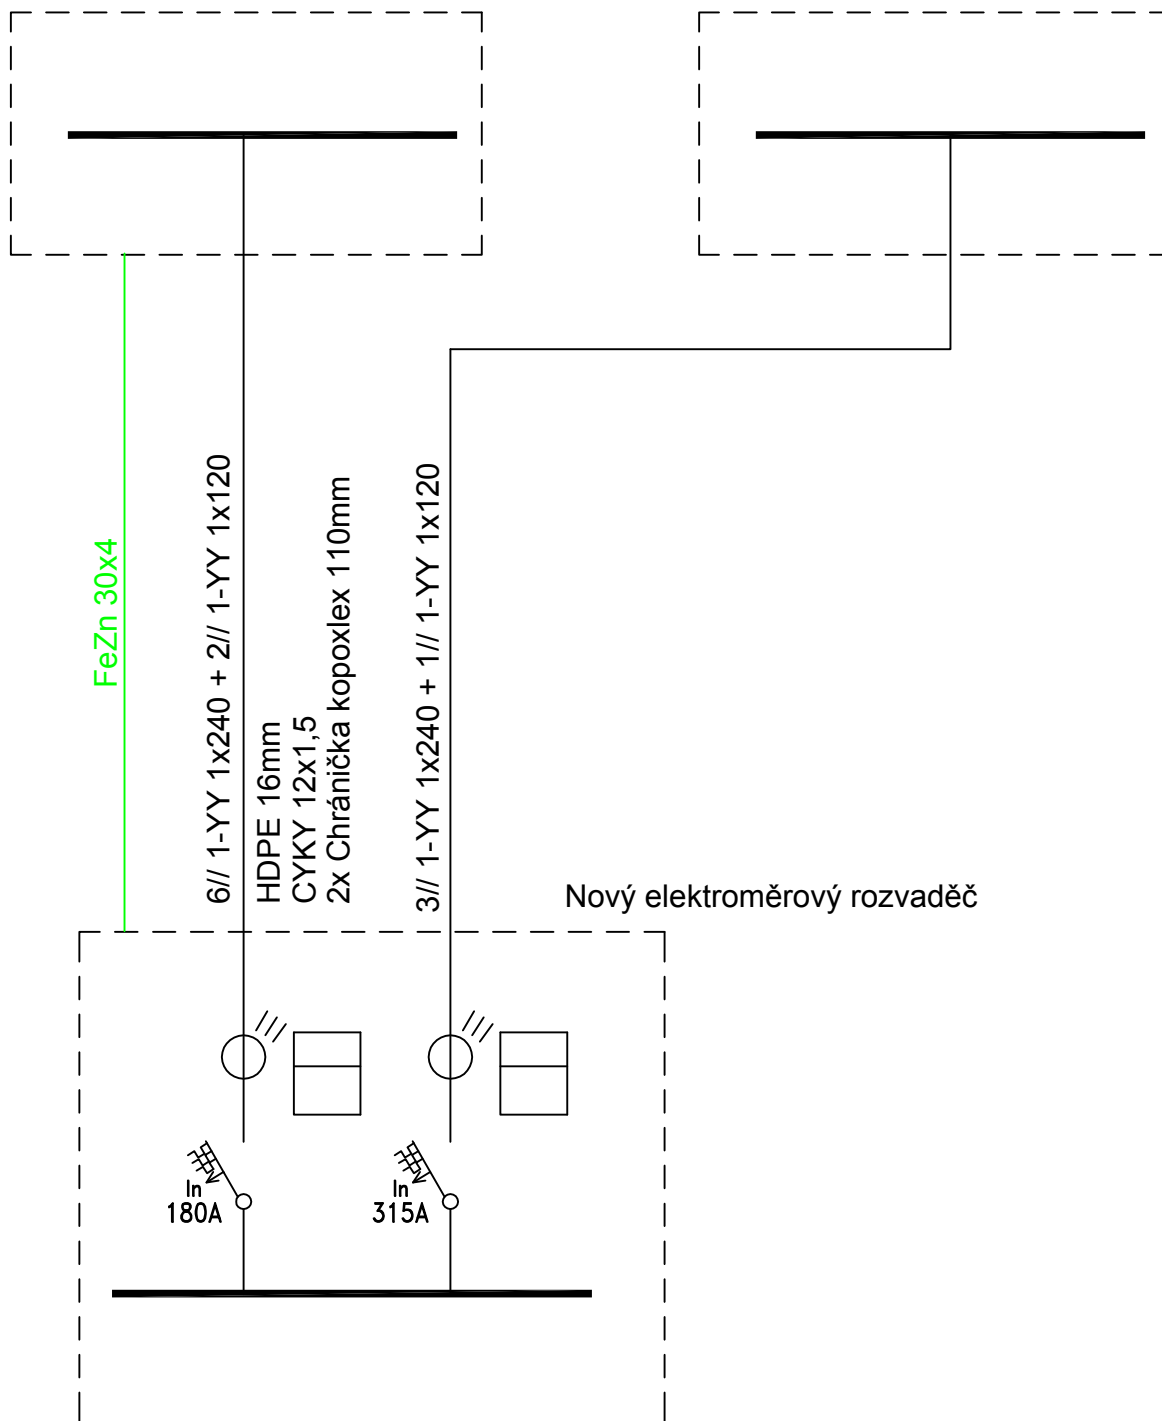

VED. PROJEKTANT		VYPRACOVAL		KRESLIL		<div>Tomáš Behina</div> <div>Samostatný projektant elektro</div> <div>Bitozeves 125, 440 01 Louny</div> <div>IČO 63756943, DIČ 206-7409282793</div>		
T.BEHINA		T.BEHINA		T.BEHINA				
INVESTOR: Město Varnsdorf, Náměstí E. Beneše 470, 407 47 Varnsdorf								
KRAJ : Ústecký			OBEC: Varnsdorf			ZAK. Č.: 410/2019		
<div>AKCE:</div> <div>Nemocnice Varnsdorf</div> <div>vymístění stávajícího el. měření z rozvaděče trafostanice</div> <div>DC_1203 do oplocení na hranici p.p.č. 4209/2</div>						ARCH. Č.:		
						FORMÁT: ---		KOPIE:
						DATUM: 08/2019		
						STUPEŇ: DUR		
						MĚŘÍTKO: ---		
OBSAH:						VÝKRES Č.: D1.4-02		
Schema rozvodu přípojky NN								