


ROZVADĚČ R2

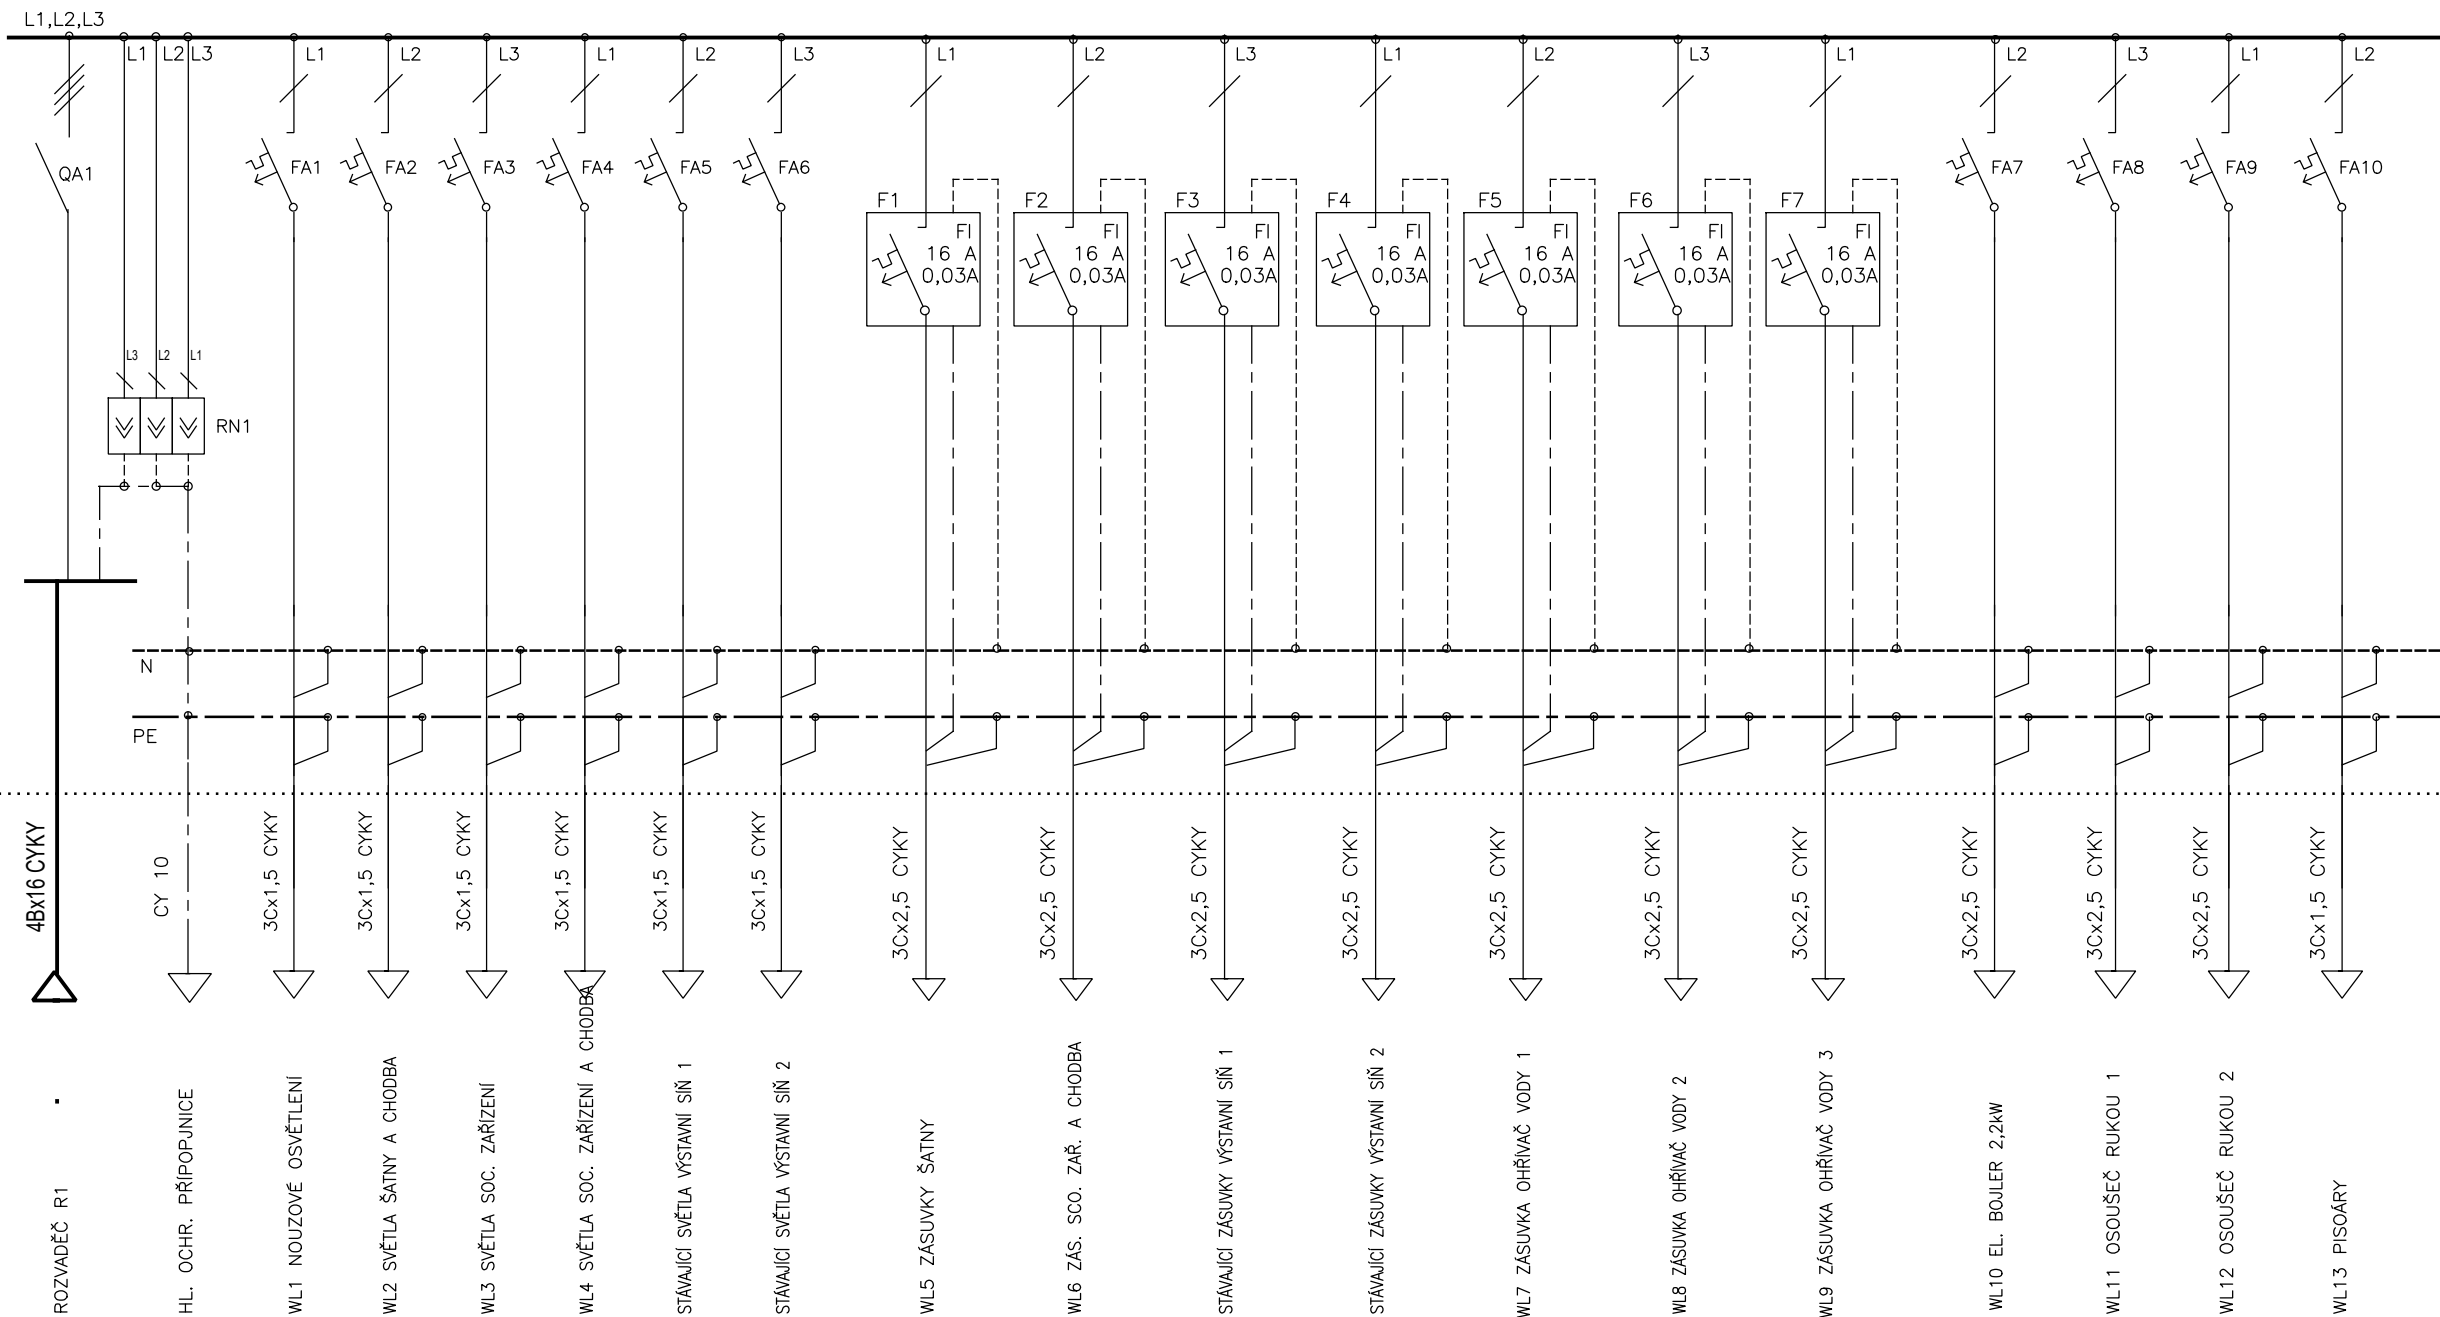

UPOZORNĚNÍ:

ROZVODNICE, I PLASTOVÁ MUSÍ BÝT VYROBENA FIRMOU S OPRÁVNĚNÍM K VÝROBĚ EL. ROZVADĚČŮ, OPATŘENA VÝR. ŠTÍTKEM A DOPLNĚNA OSVĚDČENÍM O ZKOUŠCE DLE ŘADY ČSN EN 61439. V ROZVADĚČI MUSÍ BÝT ZŘEJMÁ PŘÍSLUŠNOST PROUDOVÝCH OBVODŮ K JISTIČŮM.

SEZNAM PŘÍSTROJŮ:

QA1 - HLAVNÍ VYPÍNAČ HAGER HA306, 3/63A
RN1 - SVODIČ PŘEPĚTÍ SALTEK SLP-275 V/3
FA1 - JISTIČ HAGER NB106T, 1/B 6A
FA2-FA6 - JISTIČ HAGER NB110T, 1/B 10A
FA7-FA9 - JISTIČ HAGER NB116T, 1/B 16A
FA10 - JISTIČ HAGER NB110T, 1/B 10A
F1-F7 - PROUDOVÝ CHRÁNIČ S NADPROUDOVOU OCHRANOU HAGER AD916J, 16A/B,30mA

OCELOPLECHOVÝ ROZVADĚČ 100M, POD OMÍTKOU, 550x1035x340mm, IP43, V PROVEDENÍ EI-S 30

ZADÁVACÍ DOKUMENTACE
2019

VED. PROJEKTANT	PROJEKTANT	VYPRACOVAL	JOHANA POLÁKOVÁ ELEKTROPROJEKTY SKALKÁ 27, 470 02 BLÍŽEVEDLY Tel.: 733 774 830 IČO: 62784749	
ING. VÁCLAV PAVLÍK	JOHANA POLÁKOVÁ	JOHANA POLÁKOVÁ		
INVESTOR: MĚSTO VARNSDORF, NÁM. E. BENEŠE 470, VARNSDORF			FORMÁT	A2
MÍSTO STAVBY: VARNSDORF Č.P. 1726			DATUM	PROSINEC 2019
REKONSTRUKCE HRÁDKU HLAVNÍ BUDOVA ELEKTROINSTALACE			STUPEŇ	SP+PS
			ČÍSLO ZAK.	160/2019
ROZVADĚČ PRO 2.NP. - R2			MĚŘÍTKO	ČÍS. VÝK. F.1.4.g.2.i)