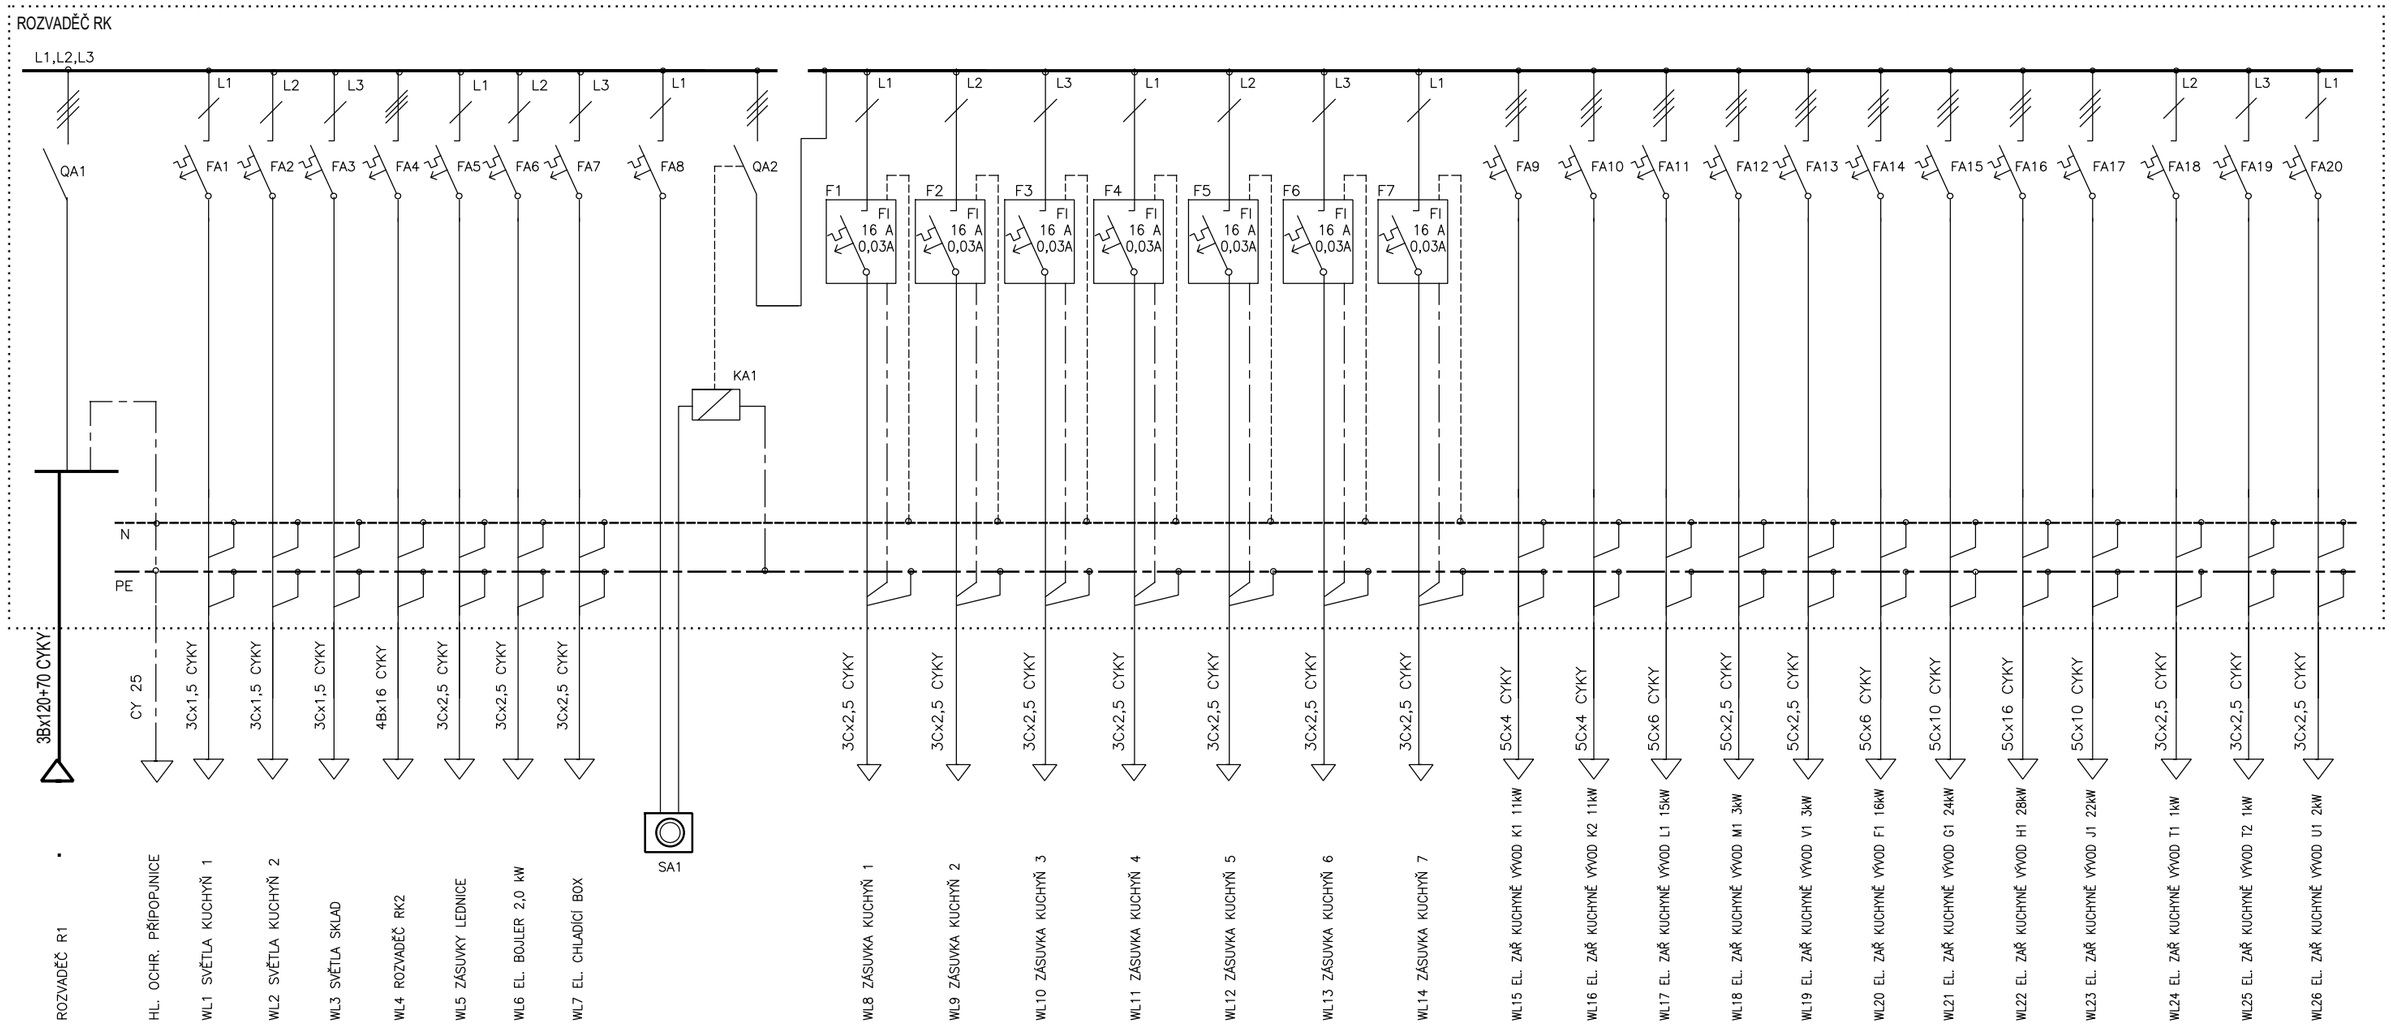


UPOZORNĚNÍ:

ROZVODNICE, I PLASTOVÁ MUSÍ BÝT VYROBENA FIRMOU S OPRÁVNĚNÍM K VÝROBĚ EL. ROZVADĚČŮ, OPATŘENA VÝR. ŠTÍTKEM A DOPLNĚNA OSVĚDČENÍM O ZKOUŠCE DLE ŘADY ČSN EN 61439. V ROZVADĚČI MUSÍ BÝT ZŘEJMÁ PŘÍSLUŠNOST PROUDOVÝCH OBVODŮ K JISTIČŮM.

SEZNAM PŘÍSTROJŮ:

QA1 - JISTIČ HAGER HNB200H, 3/200A + KABELOVÁ OKA 120mm
FA1-FA3 - JISTIČ HAGER NB110T, 1/B 10A
FA4 - JISTIČ HAGER NB350T, 3/B 50A
FA5-FA7 - JISTIČ HAGER NB116T, 1/B 16A
FA8 - JISTIČ HAGER NB106T, 1/B 6A
FA9-FA10 - JISTIČ HAGER NB320T, 3/B 20A
FA11 - JISTIČ HAGER NB332T, 3/B 32A
FA12-FA13 - JISTIČ HAGER NB316T, 3/B 10A
FA14 - JISTIČ HAGER NB332T, 3/B 32A
FA15 - JISTIČ HAGER NB340T, 3/B 40A
FA16 - JISTIČ HAGER NB350T, 3/B 50A
FA17 - JISTIČ HAGER NB340T, 3/B 40A
FA18-FA20 - JISTIČ HAGER NB110T, 1/B 10A
F1-F7 - PROUDOVÝ CHRÁNIČ S NADPROUDOVOU OCHRANOU HAGER AD916J, 16A/B,30mA

QA2 - JISTIČ HAGER HNB200H, 3/200A
SA1 - vypínací tlačítko umístěné v kuchyni pod sklem a označeno tabulkou " V případě nebezpečí vypni".
KA1 - VYPÍNACÍ SPOUŠŤ HXA004H

OCELOPLECHOVÝ ROZVADĚČ 210M, POD OMÍTKOU, 750x1435x340mm, IP43, V PROVEDENÍ EI-S 30

ZADÁVACÍ DOKUMENTACE
2019

| VED. PROJEKTANT | PROJEKTANT | VYPRACOVAL |
|---|---|---|
| ING. VÁCLAV PAVLÍK | JOHANA POLÁKOVÁ | JOHANA POLÁKOVÁ |
| | | |

JOHANA POLÁKOVÁ
ELEKTROPROJEKTY
SKALKA 27, 470 02 BLÍŽEVEDLY
Tel.: 733 774 830 IČO: 62784749

INVESTOR: MĚSTO VARNSDORF, NÁM. E. BENEŠE 470, VARNSDORF
MÍSTO STAVBY: VARNSDORF Č.P. 1726

# REKONSTRUKCE HRÁDKU HLAVNÍ BUDOVA ELEKTROINSTALACE

## ROZVADĚČ PRO PŘÍPRAVNU - RK

| | |
|---|---|
| FORMÁT | A2 |
| DATUM | PROSINEC 2019 |
| STUPEŇ | SP+PS |
| ČÍSLO ZAK. | 160/2019 |
| MĚŘÍTKO | ČÍS. VÝK. F.1.4.g.2.k) |