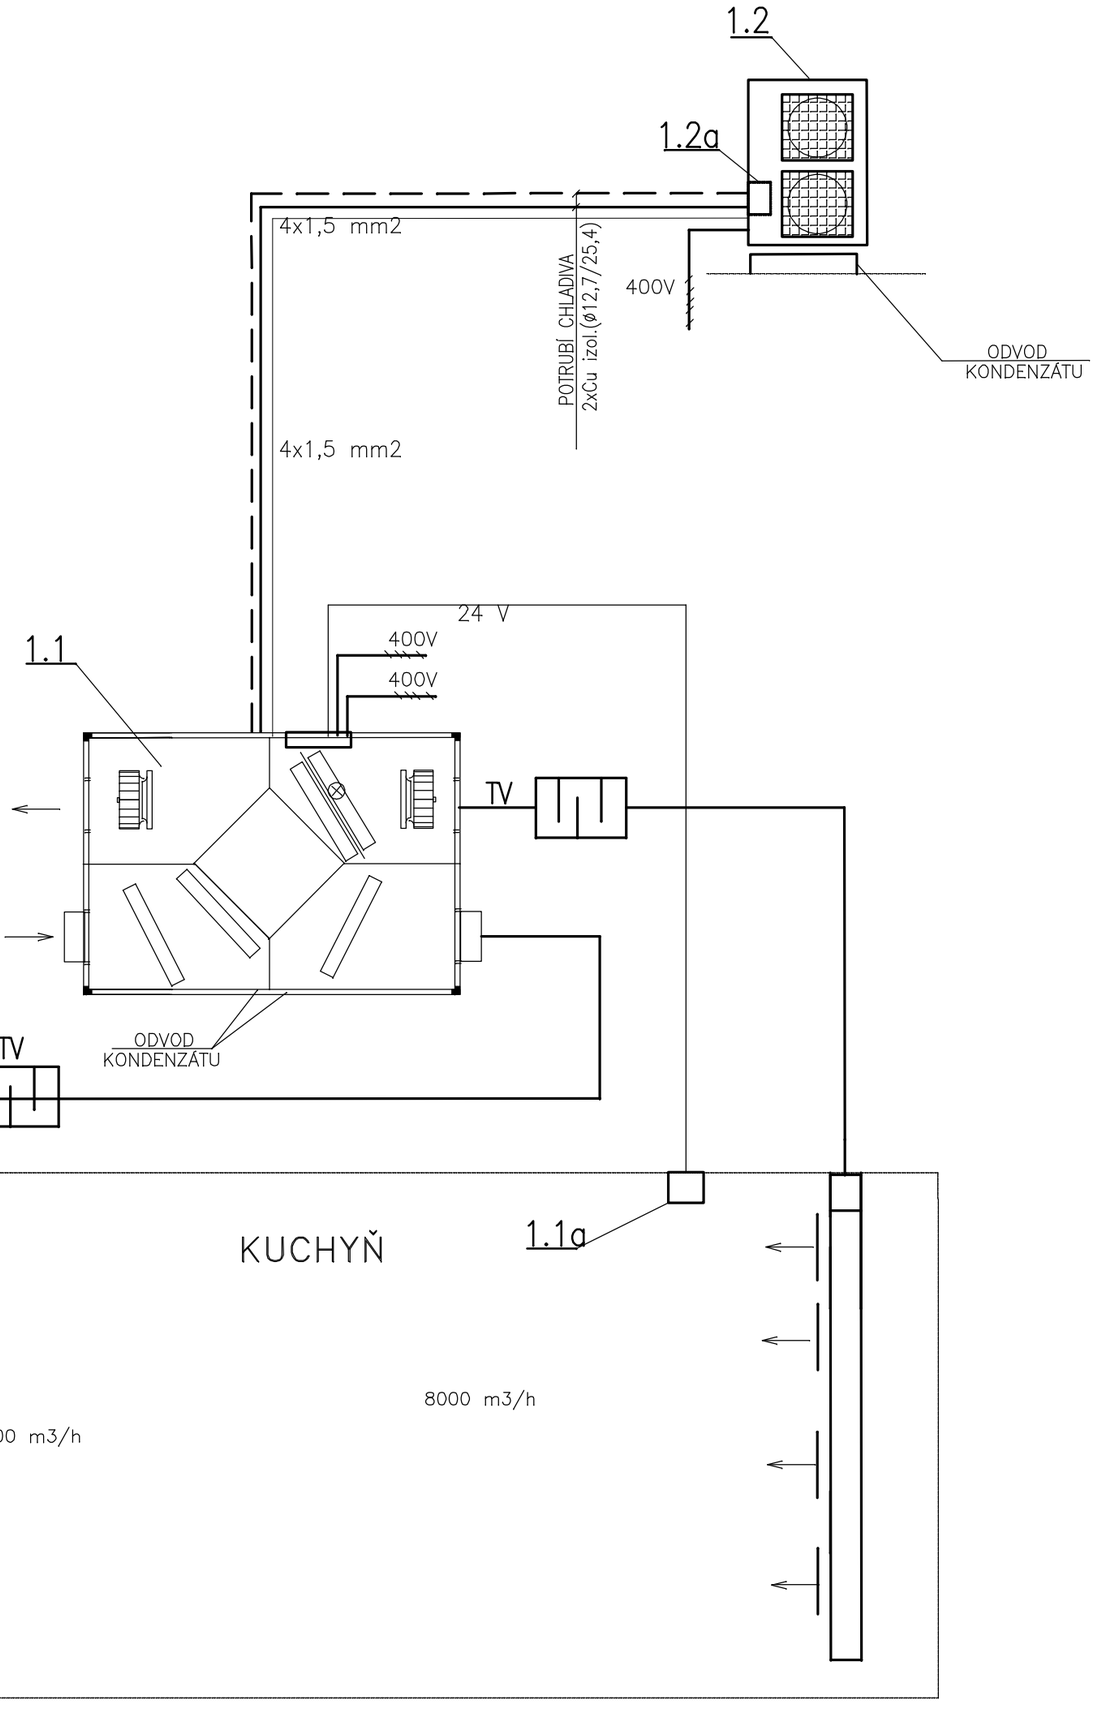

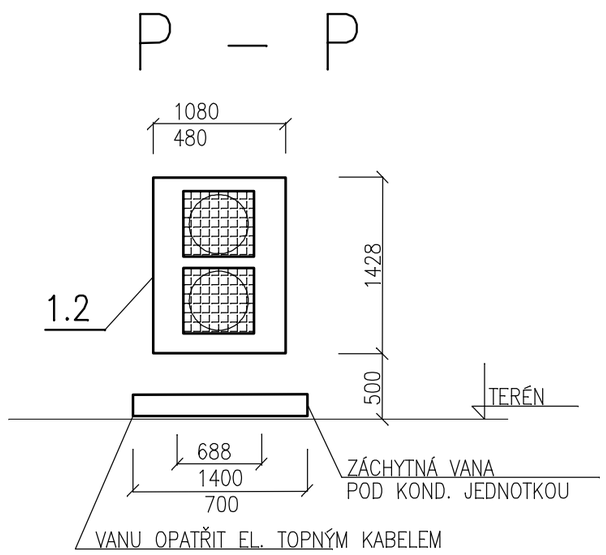

LEGENDA ZAŘÍZENÍ

1.1	Větrací jednotka rekuperační nástřešní, vzduchový výkon 2X8000m3/h, motory 2x5,2kW/400V, ohřev 10,0 kW/400V
1.1a	Regulátor – ovladač jednotky
1.2	Kondenzační jednotka , chladicí/topný výkon 22/27 kW, příkon 3,5 kW/400 V, J 3x16A –chl. R410a
1.2a	Sada exp.ventilu
TV	Tlumič hluku buňkový

Dodavatelé si zaměří veškeré skutečné rozměry před výrobou
Nedílnou součástí dokumentace je technická zpráva

SO 01

ZADÁVACÍ DOKUMENTACE
ZMĚNA 2019

VED. PROJEKTU	PROJEKTANT	VYPRACOVAL	KONTROLOVAL	VEKTOR CZ s.r.o. Matoušova 453/21, 460 02 Liberec
ING. V. PAVLÍK	ING. L. JANČÍK	ING. L. JANČÍK		
INVESTOR	MĚSTO VARNSDORF, NÁM. E. BENEŠE 470			
MÍSTO STAVBY	VARNSDORF č.p. 1726			
REKONSTRUKCE HRÁDKU HLAVNÍ BUDOVA				DATUM 12 / 2019
				ÚČEL DSP + DPS
				MĚŘÍTKO 1:50
				Č. ZAKÁZKY 19114038
F.1.4.c ZAŘÍZENÍ VZDUCHOTECHNIKY				Č. ARCHIVNÍ
SCHEMA ZAŘÍZENÍ Č.1				ČÍSLO PŘÍLOHY F.1.4.c.-08