

## 2.PP

LEGENDA ZNAČEK :


beze změny - viz PBŘ ( 2010 )

- 1) systém dělení do požárních úseků beze změny

- 2) odstupové vzdálenosti : beze změny

- 3) **NÚC** nechráněná úniková cesta

- 4) **ADS** autonomní detekce a signalizace

- 5)  přenosné hasicí přístroje ( PHP )

- 6)  nouzové osvětlení : beze změny

- provedení dle ČSN EN 1838
- doba činnosti NO v podmínkách požáru je min. 60 min
- napájení svítidel je z distribuční sítě, jsou vybavena záložním akumulátorem a invertorem pro zajištění automatického přepnutí v případě výpadku napájení z distribuční sítě

- 7) CT\_STOP Tlačítko\_ CENTRAL A TOTAL STOP

- |        |                     |
|--------|---------------------|
| T_STOP | Tlačítko_TOTAL STOP |
|--------|---------------------|



- 8)  Předpokládaný směr úniku

- 9)  Východ na voľné prostranství

- 10)  Dveře s požární odolností

- 11) EI15/DP1-Sm požární uzávěr el. rozvaděče

- 12)  hranice požárního úseku ( PÚ )

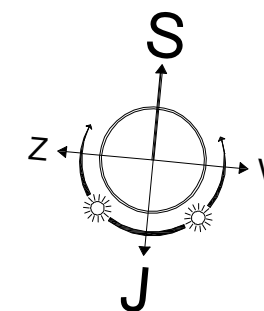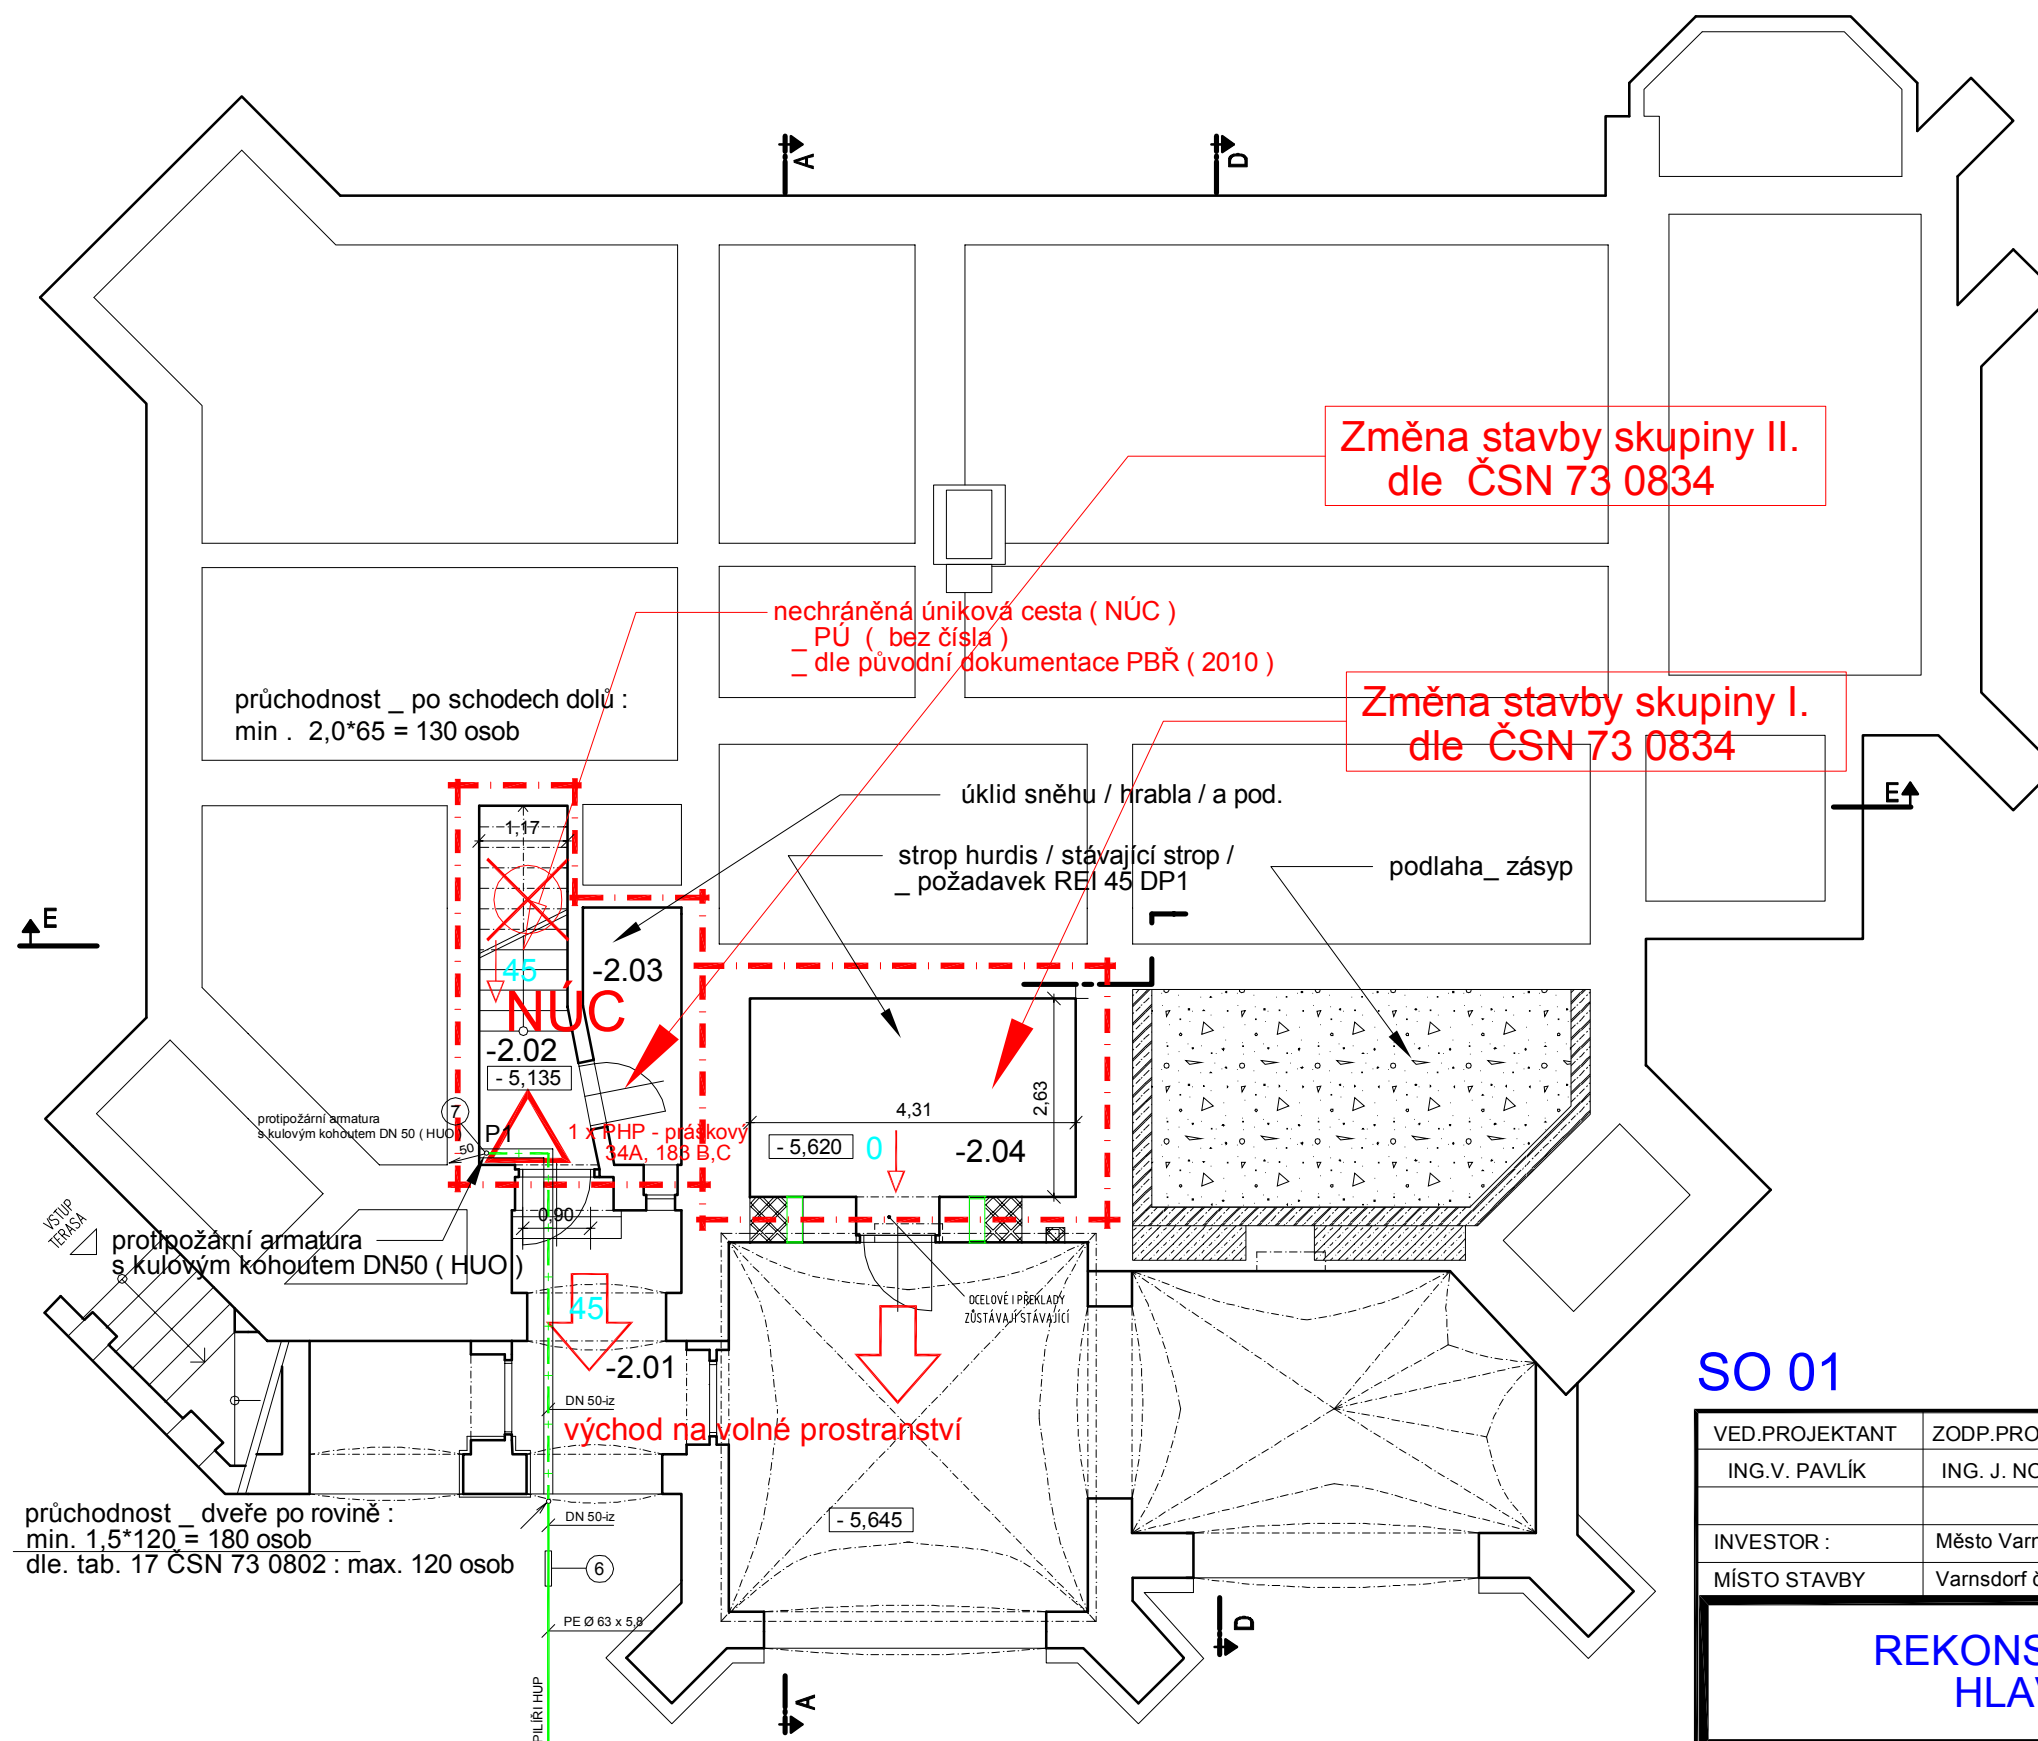

# ZADÁVACÍ DOKUMENTACE

## ZMĚNA 2019

## SO 01

VED.PROJEKTANT	ZODP.PROJEKTANT	VYPRACOVAL	<div><b>R.A.P. LIBEREC</b> ING. JIŘÍ NOVOTNÝ , IČ : 120 56 901 NA PÍSKOVNĚ 355/15, 46014 LIBEREC 12 mobil : 777 140 496 E-mail : <a href="mailto:jiri.novotny_lbc@seznam.cz">jiri.novotny_lbc@seznam.cz</a></div>	
ING.V. PAVLÍK	ING. J. NOVOTNÝ	ING. J. NOVOTNÝ		
INVESTOR :		Město Varnsdorf, nám. E. Beneše 470, 407 47 Varnsdorf		
MÍSTO STAVBY	Varnsdorf č.p. 1726			
<div>REKONSTRUKCE HRÁDKU HLAVNÍ BUDOVA</div>			DATUM	2019_12_30_re00
2. PODZEMNÍ PODLAŽÍ			STUPEŇ	DSP + DPS
			Č.ZAKÁZKY	2019_52
			Č.ARCHIVNÍ	
			MĚŘÍTKO	1 : 100
			F.1.3 _ Pozární bezpečnostní řešení	
			<b>F.1.3b</b>	<b>1 1</b>