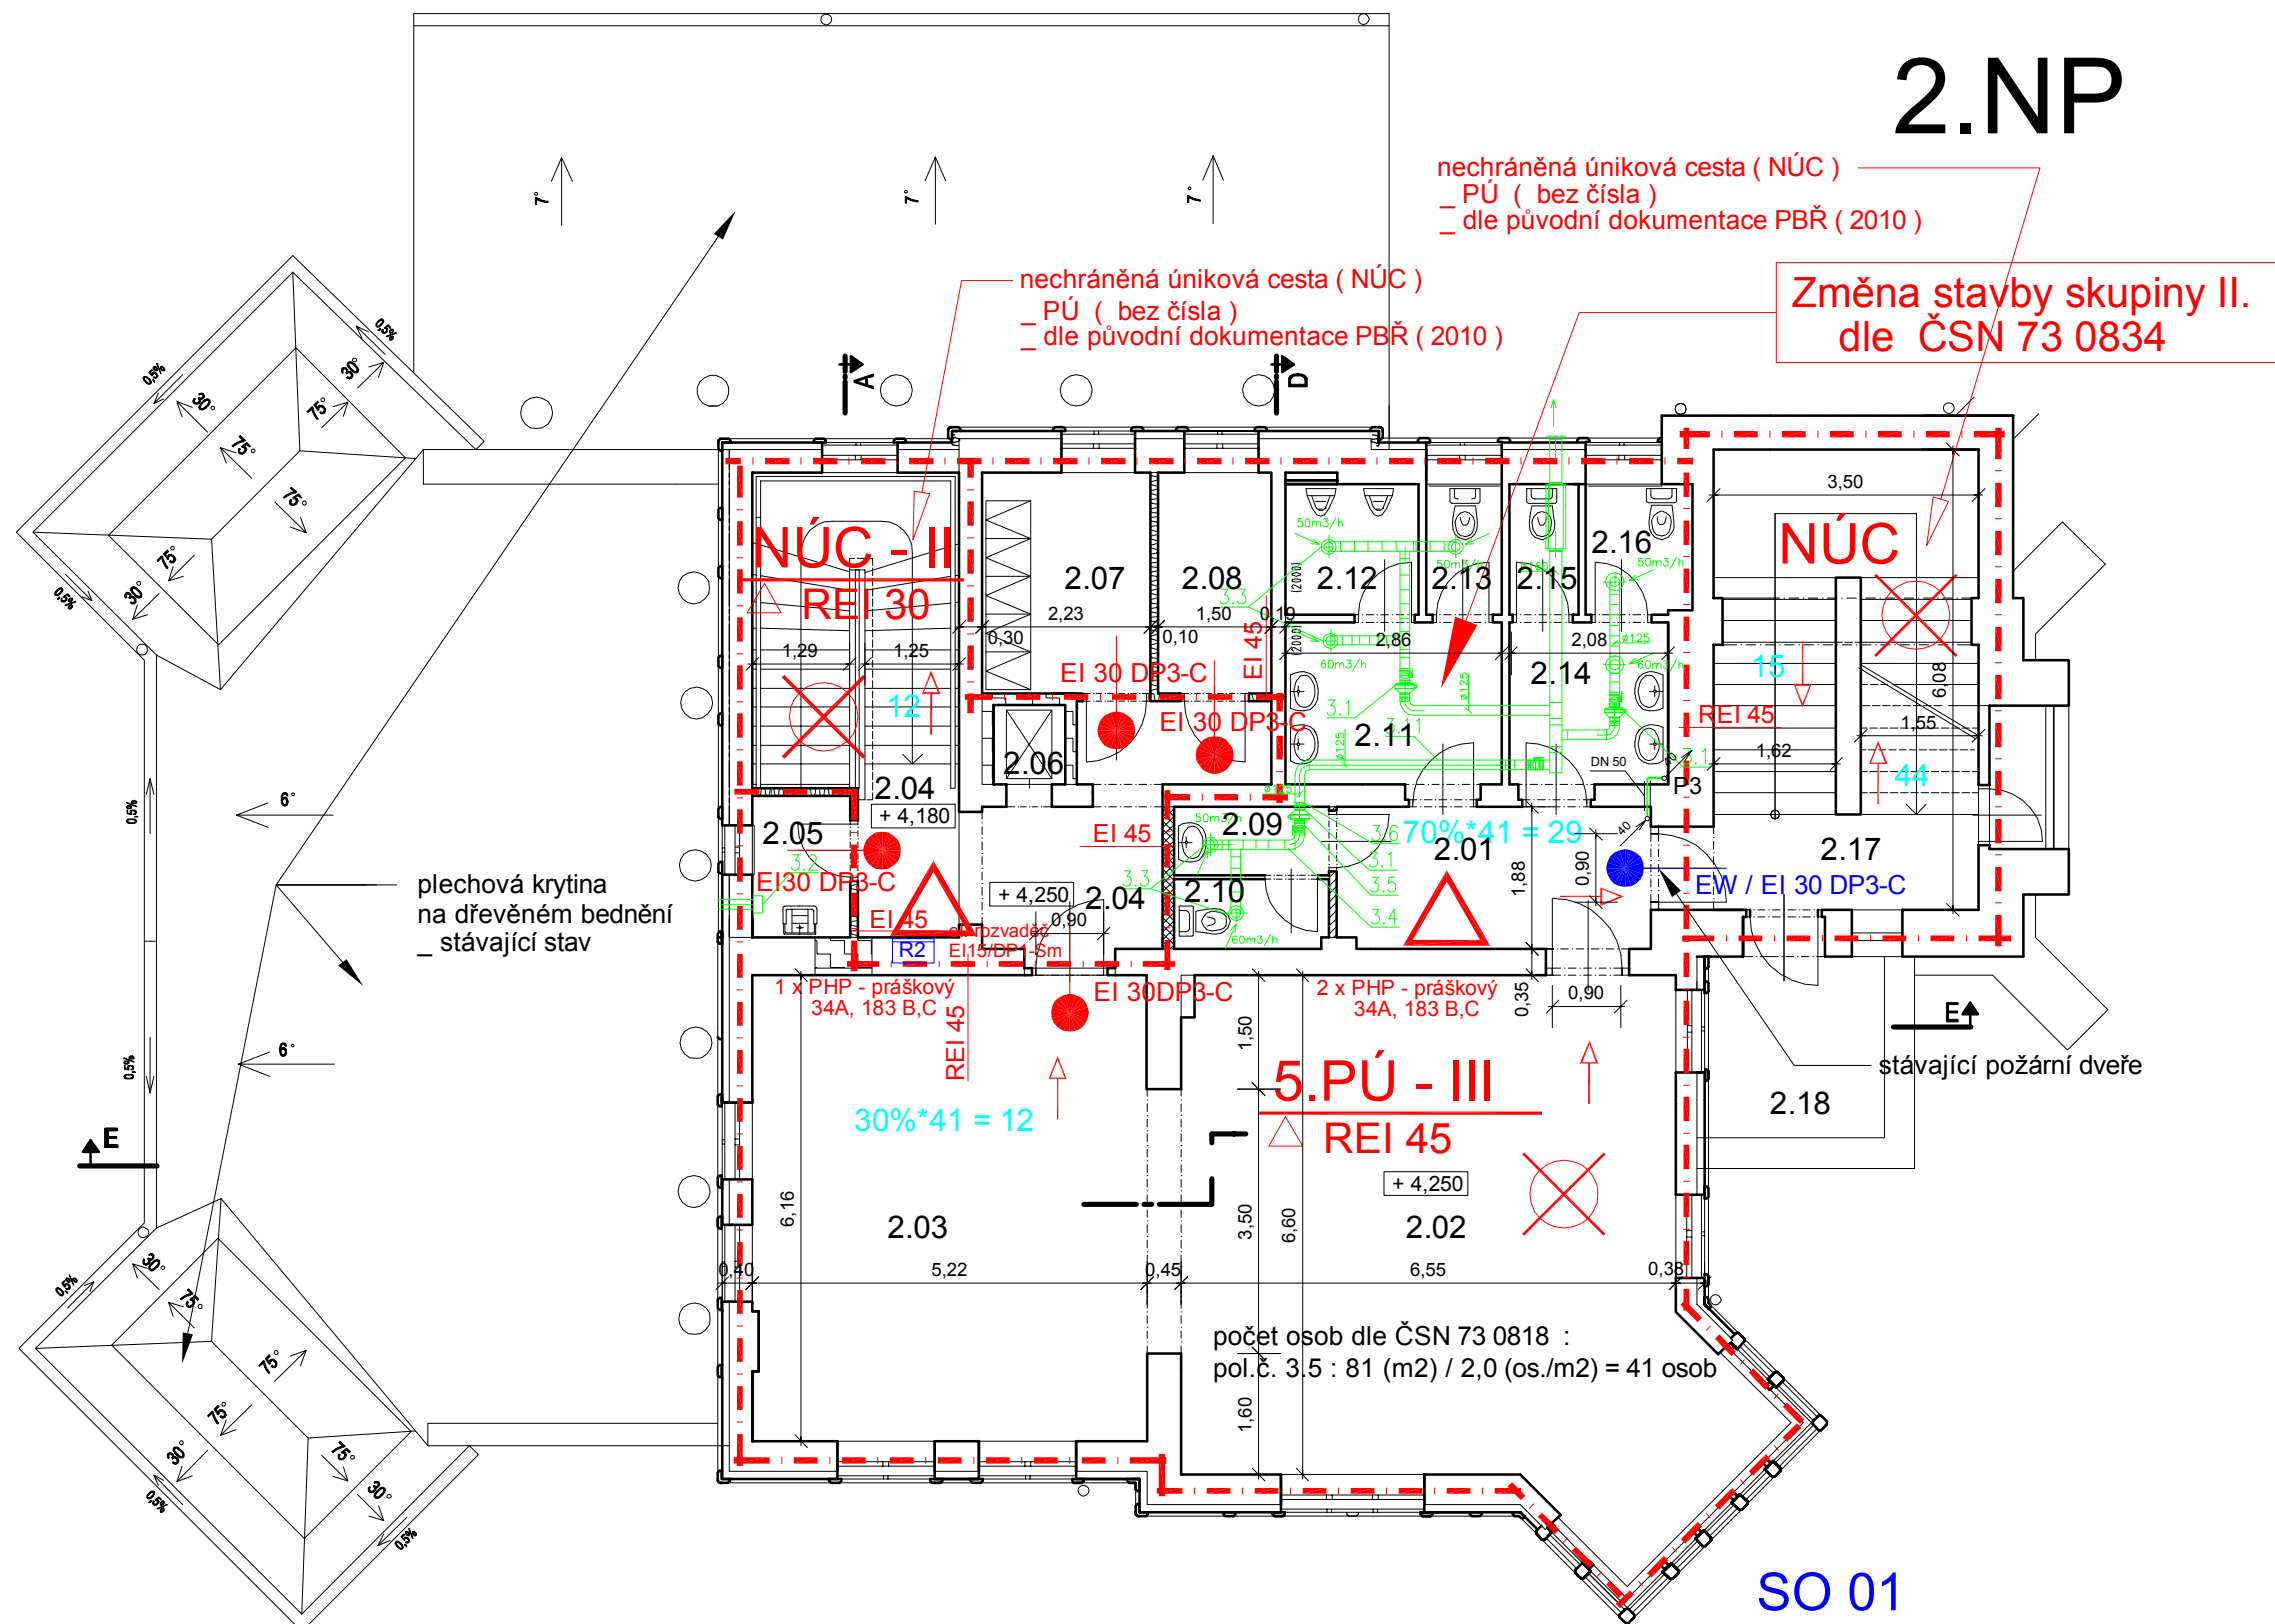

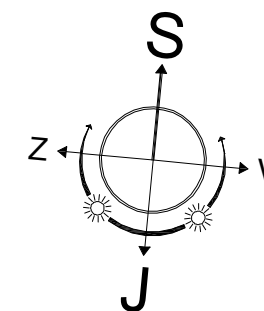


2.NP



LEGENDA ZNAČEK :
beze změny - viz PBR (2010)

- 1) systém dělení do požárních úseků (beze změny)
- 2) odstupové vzdálenosti : beze změny
- 3) **NÚC** nechráněná úniková cesta
- 4) **ADS** autonomní detekce a signalizace
- 5)  přenosné hasicí přístroje (PHP)
- 6)  nouzové osvětlení : beze změny
 - provedení dle ČSN EN 1838
 - doba činnosti NO v podmínkách požáru je min. 60 min
 - napájení svítidel je z distribuční sítě, jsou vybavena záložním akumulátorem a invertorem pro zajištění automatického přepnutí v případě výpadku napájení z distribuční sítě
- 7) **CT_STOP** Tlačítko_ CENTRAL A TOTAL STOP
T_STOP Tlačítko_ TOTAL STOP
- 8)  Předpokládaný směr úniku
- 9)  Východ na volné prostranství
- 10)  Dveře s požární odolností
- 11) EI15/DP1-Sm požární uzávěr el. rozvaděče
- 12)  hranice požárního úseku (PÚ)



ZADÁVACÍ DOKUMENTACE

ZMĚNA 2019

SO 01

VED.PROJEKTANT	ZODP.PROJEKTANT	VYPRACOVAL
ING.V. PAVLÍK	ING. J. NOVOTNÝ	ING. J. NOVOTNÝ
INVESTOR :	Město Varnsdorf, nám. E. Beneše 470, 407 47 Varnsdorf	
MÍSTO STAVBY	Varnsdorf č.p. 1726	
<div>REKONSTRUKCE HRÁDKU HLAVNÍ BUDOVA</div>		
2. NADZEMNÍ PODLAŽÍ		

R.A.P. LIBEREC ING. JIŘÍ NOVOTNÝ , IČ : 120 56 901 NA PÍSKOVNĚ 355/15, 46014 LIBEREC 12 mobil : 777 140 496 E-mail : jiři.novotny.lib@seznam.cz	
DATUM	2019_12_30_re00
STUPEŇ	DSP + DPS
Č.ZAKÁZKY	2019_52
Č.ARCHIVNÍ	
MĚŘÍTKO	1 : 100
F.1.3 _ Požární bezpečnostní řešení	
F.1.3b	14

A3 / A4 M = 1 : 100 / 150

F.1.3 Požárně bezpečnostní řešení