2 – 2

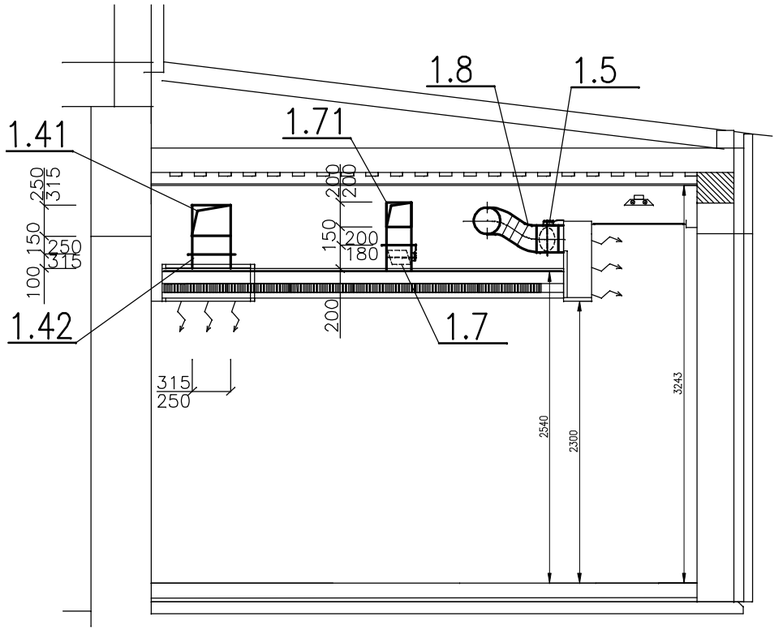

1 – 1

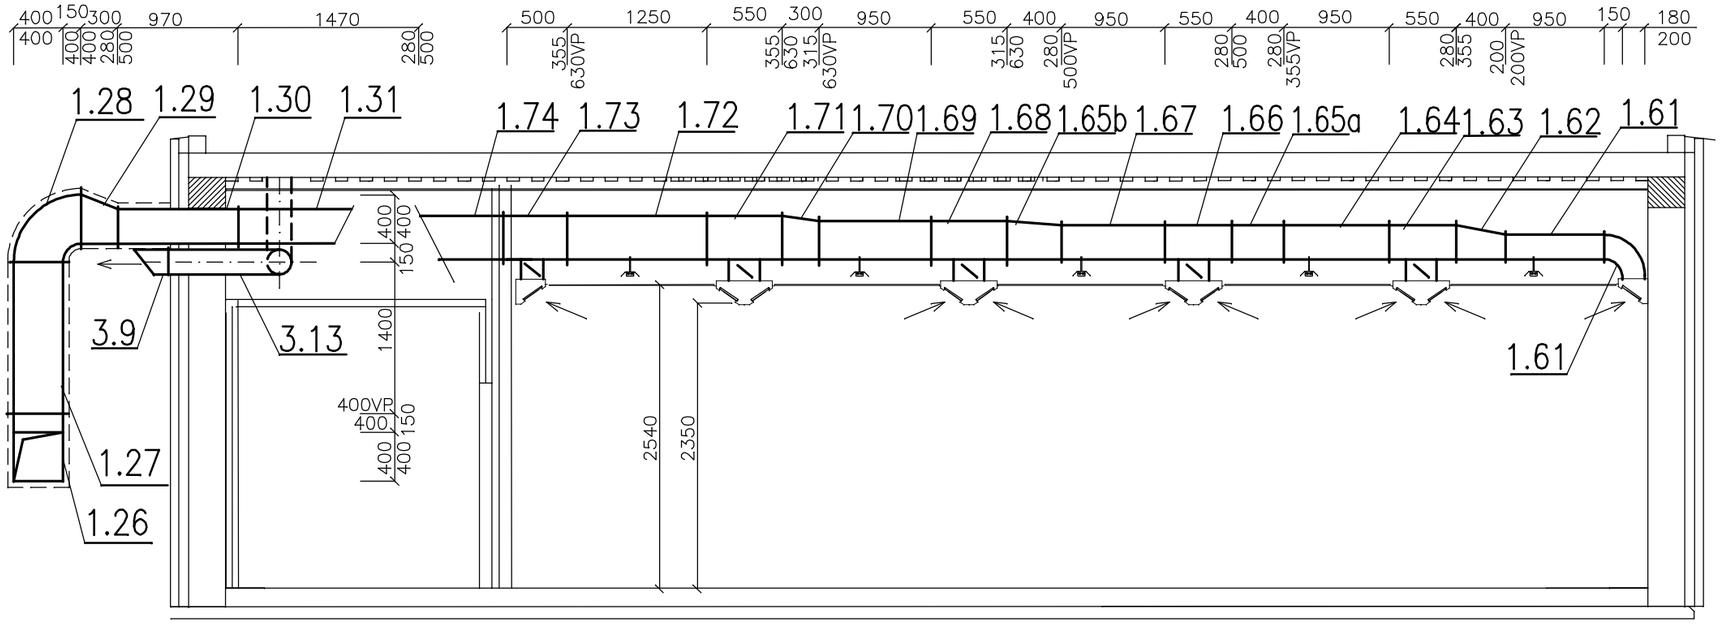

3 – 3

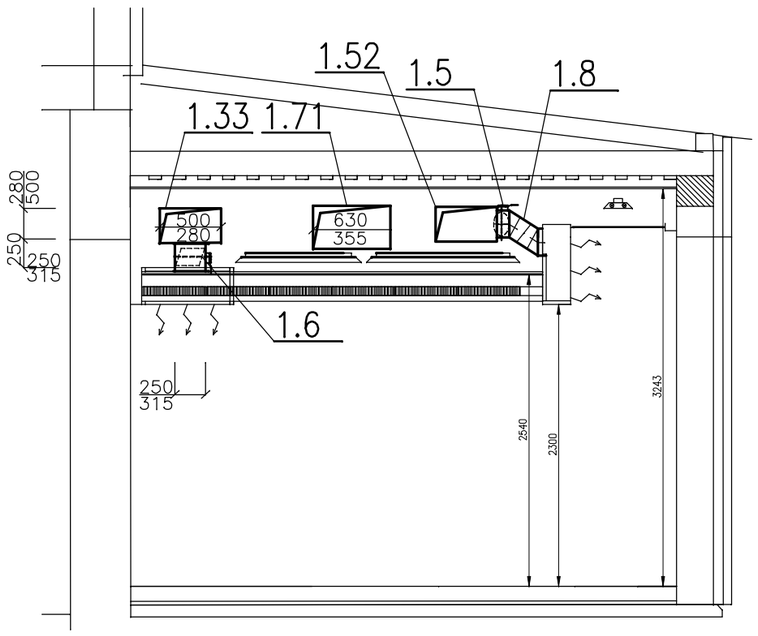

4 – 4

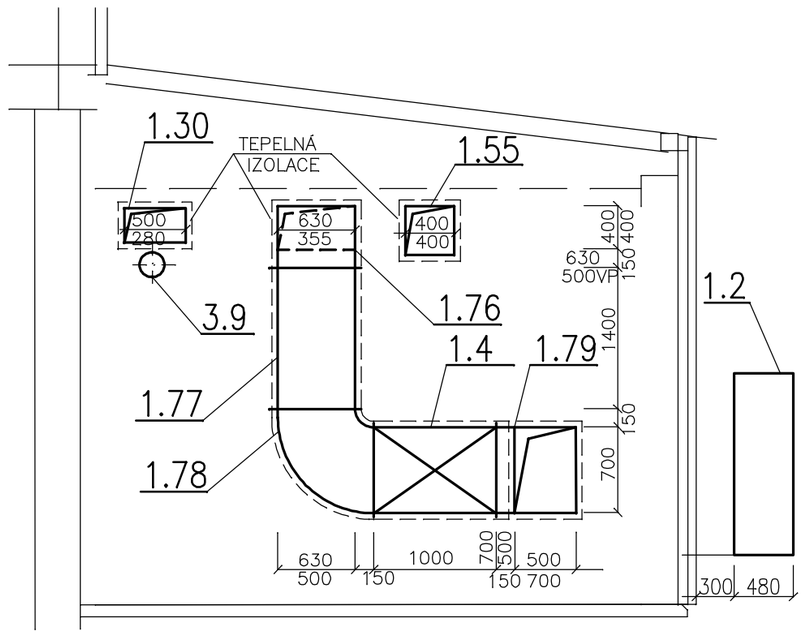

Dodavatelé si zaměří veškeré skutečné rozměry před výrobou

Nedílnou součástí dokumentace je technická zpráva

SO 01

ZADÁVACÍ DOKUMENTACE
ZMĚNA 2019

VED. PROJEKTU	PROJEKTANT	VYPRACOVAL	KONTROLOVAL
ING. V. PAVLÍK	ING. L. JANČÍK	ING. L. JANČÍK	
INVESTOR	MĚSTO VARNSDORF, NÁM. E. BENEŠE 470		
MÍSTO STAVBY	VARNSDORF č.p. 1726		

VEKTOR CZ s.r.o.
Matoušova 453/21, 460 02 Liberec

REKONSTRUKCE HRÁDKU HLAVNÍ BUDOVA

F.1.4.c ZAŘÍZENÍ VZDUCHOTECHNIKY

ŘEZY 1 - 4

DATUM	12 / 2019
ÚČEL	DSP + DPS
MĚŘÍTKO	1:50
Č. ZAKÁZKY	19114038
Č. ARCHIVNÍ	
ČÍSLO PŘÍLOHY	F.1.4.c.-06