



LEGENDA ZAŘÍZOVACÍCH PŘEDMĚTŮ

OZNAČENÍ	ZAŘIZOVACÍ PŘEDMĚT	
WCz	KLOZET KOMBI KERAMICKÝ BÍLÝ,ZADNÍ ŠIKMÝ ODPAD ÚSPORNÁ ARMATURA – DVOJČINNÉ SPLACHOVÁNÍ SEDÁTKO KLOZETOVÉ S TVRZENÉHO PLASTU S ANTIBAKTERIÁLNÍ ÚPRAVOU	PŘÍPOJENÍ VODA: RV DN15; 0,7m n.č.p. PŘÍPOJENÍ KANALIZACE: KOLENO PRO PŘÍPOJENÍ WC DN110 S KULOVÝM KLOUBEM
WCs	KLOZET KOMBI KERAMICKÝ BÍLÝ,SPODNÍ ODPAD ÚSPORNÁ ARMATURA – DVOJČINNÉ SPLACHOVÁNÍ SEDÁTKO KLOZETOVÉ S TVRZENÉHO PLASTU S ANTIBAKTERIÁLNÍ ÚPRAVOU	PŘÍPOJENÍ VODA: RV DN15; 0,7m n.č.p. PŘÍPOJENÍ KANALIZACE: KOLENO PRO PŘÍPOJENÍ WC DN110 S KULOVÝM KLOUBEM
WCi	KLOZET KOMBI KERAMICKÝ BÍLÝ,ZADNÍ ŠIKMÝ ODPAD PRO IMOBILNÍ VČETNĚ DVOU SKLOPNÝCH MADEL ÚSPORNÁ ARMATURA – DVOJČINNÉ SPLACHOVÁNÍ SEDÁTKO KLOZETOVÉ S TVRZENÉHO LASTU S ANTIBAKTERIÁLNÍ ÚPRAVOU	PŘÍPOJENÍ VODA: RV DN15; 0,7m n.č.p. PŘÍPOJENÍ KANALIZACE: KOLENO PRO PŘÍPOJENÍ WC DN110 S KULOVÝM KLOUBEM
U	UMYVADLO KERAMICKÉ BÍLÉ, VČETNĚ POLOSLOUPU NEREZ SIFON, ODPADNÍ VENTIL 5/4" UMYVADLOVÁ STOJÁNKOVÁ PÁKOVÁ BATERIE	PŘÍPOJENÍ VODA: 2xRV DN15; 0,55m n.č.p. PŘÍPOJENÍ KANALIZACE: NEREZ SIFON, ODPADNÍ VENTIL 5/4"
Ui	UMYVADLO KERAMICKÉ BÍLÁ, VČETNĚ POLOSLOUPU PRO IMOBILNÍ S JEDNÍM PEVNÝM MADLEM NEREZ SIFON, ODPADNÍ VENTIL 5/4" UMYVADLOVÁ STOJÁNKOVÁ PÁKOVÁ BATERIE	PŘÍPOJENÍ VODA: 2xRV DN15; 0,55m n.č.p. PŘÍPOJENÍ KANALIZACE: PODOMÍTKOVÁ ZÁPACHOVÁ UZÁVĚRKA DN40, ODPADNÍ VENTIL 5/4"
VL	VÝLEVKA BÍLÁ SE SKLOPNOU PLASTOVOU MŘÍŽÍ PÁKOVÁ NÁSTĚNNÁ BATERIE	PŘÍPOJENÍ VODA: 1,2m n.č.p. PŘÍPOJENÍ KANALIZACE: KOLENO PRO PŘÍPOJENÍ DN110 S KULOVÝM KLOUBEM
P	PISOAR BÍLÝ S AUTOMATICKÝM SENZOROVÝM SPLACHOVAČEM VČETNĚ TRANSFORMÁTORU NAPĚTÍ 230V/12V	PŘÍPOJENÍ VODA: RV DN15; 1,1m n.č.p. PŘÍPOJENÍ KANALIZACE: ZÁPACHOVÁ UZÁVĚRKA DN50 PRO PISOÁRY

LEGENDA SANITÁRNÍCH ROZVODŮ

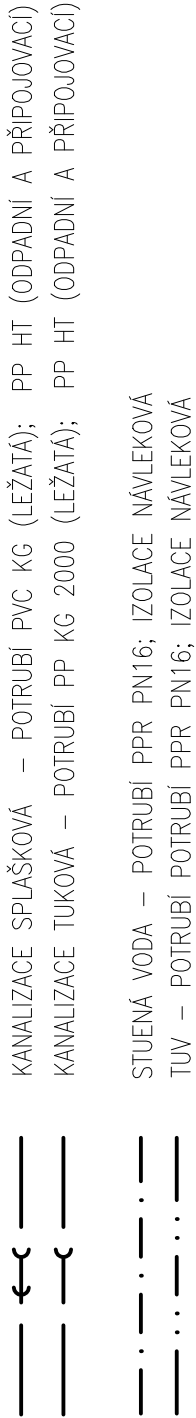

ZAPOJENÍ ZO TV

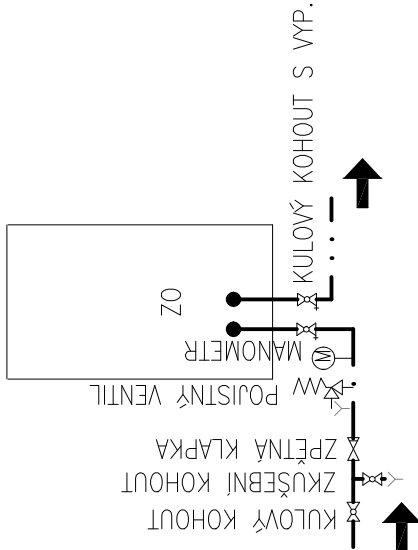

ZADÁVACÍ DOKUMENTACE

105

ZMENA 2019

VED. PROJEKTU	PROJEKTANT	VYPRACOVAL	KONTROLOVAL	Ing. H. Hrochová; A0 ČKAIT 0501210 email: hanka.hrochova@gmail.com tel: +420 777 001 352
ING. V. Pavlík	ING. H. Hrochová	ING. H. Hrochová	ING. H. Hrochová	
INVESTOR	Město Varnsdorf Nám. E. Beneše 470			
MÍSTO STAVBY	Varnsdorf č.p. 1726			
REKONSTRUKCE HRÁDKU HLAVNÍ BUDOVA ZDRAVOTNÍ TECHNIKA				DATUM 12/2019 ÚČEL DSP+DPS MĚŘÍTKO --- Č. ZAKÁZKY --- Č. ARCHIVNÍ --- ČÍSLO PŘÍLOHY
LEGENDA				F.1.4e.14