


# VZOROVÝ PŘÍČNÝ ŘEZ - 1:50

## VZOROVÝ PŘÍČNÝ ŘEZ

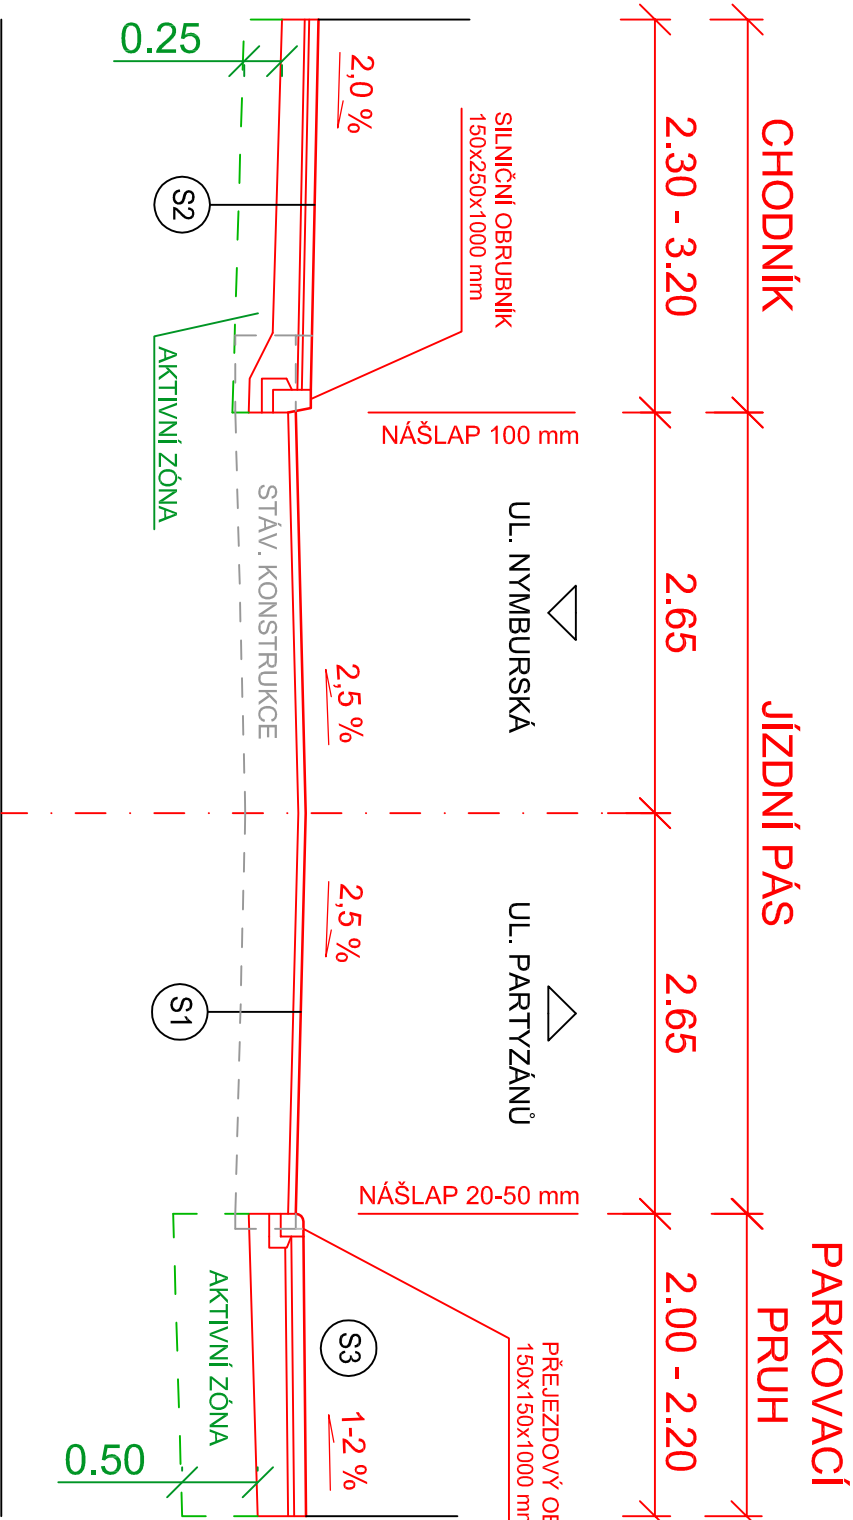

<b>S1</b> KCE FRÉZOVANÉ VOZOVKY	
ASFALTOVÝ BETON - ACO 11	50 mm
SPOJOVACÍ POSTŘÍK - PS-E	0,6 kg/m²
FRÉZOVÁNÍ ASFALT. KRYTU	- 50 mm
CELKEM	min. 0 mm

<b>S2</b> KCE CHODNÍKU KATALOGOVÝ LIST D2-D-1-CH-P III	
ZÁMKOVÁ DLAŽBA - DL	60 mm
LOŽE Z KAMENNÉ DRTĚ - L	30 mm
ŠTĚRKODRŤ (0-32) - ŠD	150 mm
CELKEM	min. 240 mm

<b>S3</b> KCE PARKOVACÍHO PÁSU A VJEZDŮ KATALOGOVÝ LIST D2-D-1-O-P III	
ZÁMKOVÁ DLAŽBA - DL	80 mm
LOŽE Z KAMENNÉ DRTĚ - L	40 mm
ŠTĚRKODRŤ (0-63) - ŠD	200 mm
CELKEM	min. 320 mm

ÚNOSNOST ZEMNÍ PLÁNĚ MUSÍ BÝT MIN. 30 MPa.  
PŘI NEDOSTATEČNÉ ÚNOSNOSTI PLÁNĚ BUDE VYMĚNĚNA AKTIVNÍ ZÓNA ZA ŠTĚRKODRŤ FR. 0-63/63-125 mm  
V HLoubCE 0,25/0,5 m. KONKRÉTNÍ ŘEŠENÍ NUTNO ŘEŠIT S PROJEKTANTEM.

INVESTOR: MĚSTO VARNSDORF NÁM. E. BENEŠE 470 407 47 VARNSDORF		GENERALNÍ PROJEKTANT: <div>ProProjekt</div> <div>PROJEKTOVÁNÍ STAVEB ■ INŽENÝRSKÁ ČINNOST ■ DOZOROVÁNÍ STAVEB</div> <div>www.proprojekty.cz</div>		ProProjekt s.r.o. Komenského 1173 408 01 Rumburk T: 412 332 317 projekte@proprojekt.cz	
ZÁSTUPCE INVESTORA:		PROJEKTANT ČÁSTI:		AUTORIZACE:	
MÍSTO: K.Ú. VARNSDORF	OPRAVA MÍSTNÍ KOMUNIKACE - UL. JAROŠOVA, VARNSDORF	ZODP. PROJEKTANT: MAREK ŘÍHA		VYPRACOVAL: ING. ZDENĚK PUHLIOVSKÝ	
STAVBA:		DATUM: 08/2019		ČÍSLO ZAKÁZKY: 2019868	
PROJEKTOVÁ ČÁST: C. STAVEBNÍ ČÁST		MĚŘÍTKO: 1:50		STUPEŇ PD: TECH. POMOC	
VÝKRES: VZOROVÝ PŘÍČNÝ ŘEZ	ČÍSLO VÝKRESU: C.1.2.3.1.	REVIZE: 1	PARÉ:		