


VZOROVÝ PŘÍČNÝ ŘEZ - 1:50

VZOROVÝ PŘÍČNÝ ŘEZ

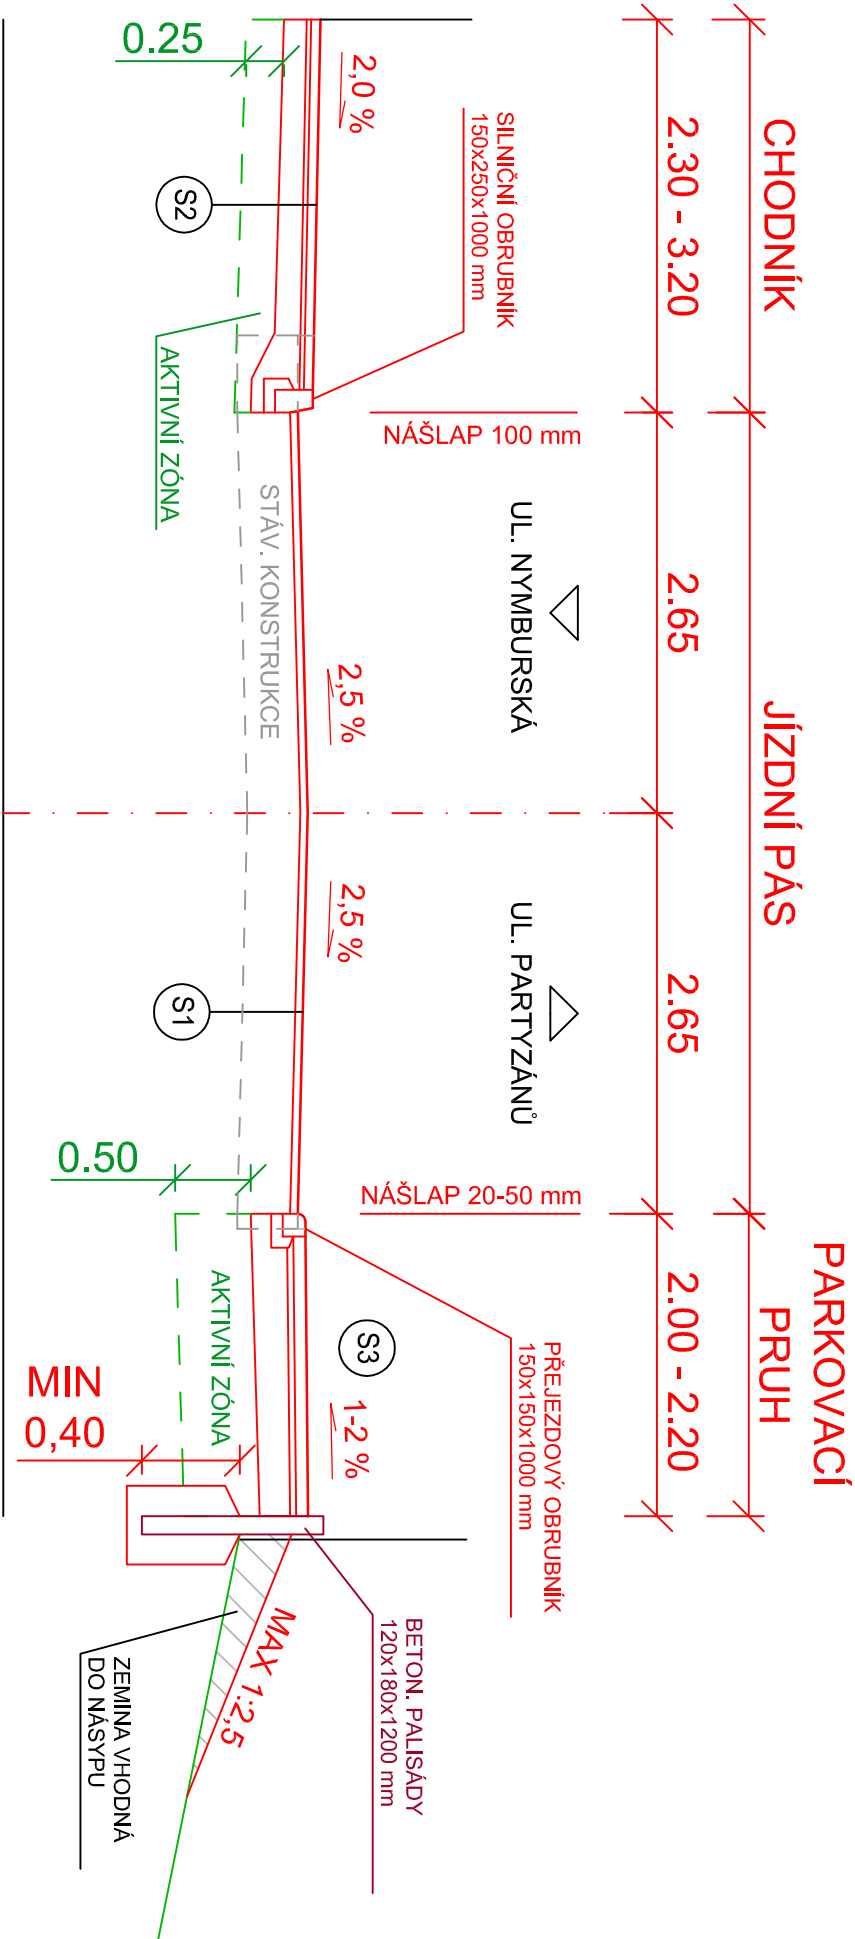

S1 KCE FRÉZOVANÉ VOZOVKY

ASFALTOVÝ BETON - ACO 11 50 mm
SPOJOVACÍ POSTŘÍK - PS-E 0,6 kg/m²
FRÉZOVÁNÍ ASFALT. KRYTU - 50 mm
CELKEM min. 0 mm

S2 KCE CHODNÍKU
KATALOGOVÝ LIST D2-D-1-CH-PIII

ZÁMKOVÁ DLAŽBA - DL 60 mm
LOŽE Z KAMENNÉ DRTĚ - L 30 mm
ŠTĚRKODRŤ (0-32) - ŠD 150 mm
CELKEM min. 240 mm

S3 KCE PARKOVACÍHO PÁSU A VJEZDŮ
KATALOGOVÝ LIST D2-D-1-O-PIII

ZÁMKOVÁ DLAŽBA - DL 80 mm
LOŽE Z KAMENNÉ DRTĚ - L 40 mm
ŠTĚRKODRŤ (0-63) - ŠD 200 mm
CELKEM min. 320 mm

ÚNOSNOST ZEMNÍ PLÁNĚ MUSÍ BÝT MIN. 30 MPa.
PŘI NEDOSTATEČNÉ ÚNOSNOSTI PLÁNĚ BUDE VYMĚNĚNA AKTIVNÍ ZÓNA ZA ŠTĚRKODRŤ FR. 0-63/63-125 mm V HLoubCE 0,25/0,5 m. KONKRÉTNÍ ŘEŠENÍ NUTNO ŘEŠIT S PROJEKTANTEM.

INVESTOR: MĚSTO VARNSDORF NÁM. E. BENEŠE 470 407 47 VARNSDORF		GENERALNÍ PROJEKTANT: ProProjekt PROJEKTOVÁNÍ STAVEB ■ INŽENÝRSKÁ ČINNOST ■ DOZOROVÁNÍ STAVEB www.proprojek-t.cz		ProProjekt s.r.o. Komenského 1173 408 01 Rumburk T: 412 332 317 projekce@proprojekt.cz	
ZÁSTUPCE INVESTORA:		PROJEKTANT ČÁSTI:		AUTORIZACE:	
MÍSTO: K.Ú. VARNSDORF		ZODP. PROJEKTANT: MAREK ŘÍHA		VYPRACOVAL: ING. ZDENĚK PUHLIOVSKÝ	
STAVBA: OPRAVA MÍSTNÍ KOMUNIKACE - UL. JAROŠOVA, VARNSDORF		DATUM: 08/2019		ČÍSLO ZKÁZKY: 2019868	
PROJEKTOVÁ ČÁST: C. STAVEBNÍ ČÁST		MĚŘÍTKO: 1:50		STUPEŇ PD: TECH. POMOC	
VÝKRES: VZOROVÝ PŘÍČNÝ ŘEZ		ČÍSLO VÝKRESU: C.1.2.3.3.		REVIZE: 1	
				PARE:	