


VZOROVÝ PŘÍČNÝ ŘEZ - 1:50

VZOROVÝ PŘÍČNÝ ŘEZ

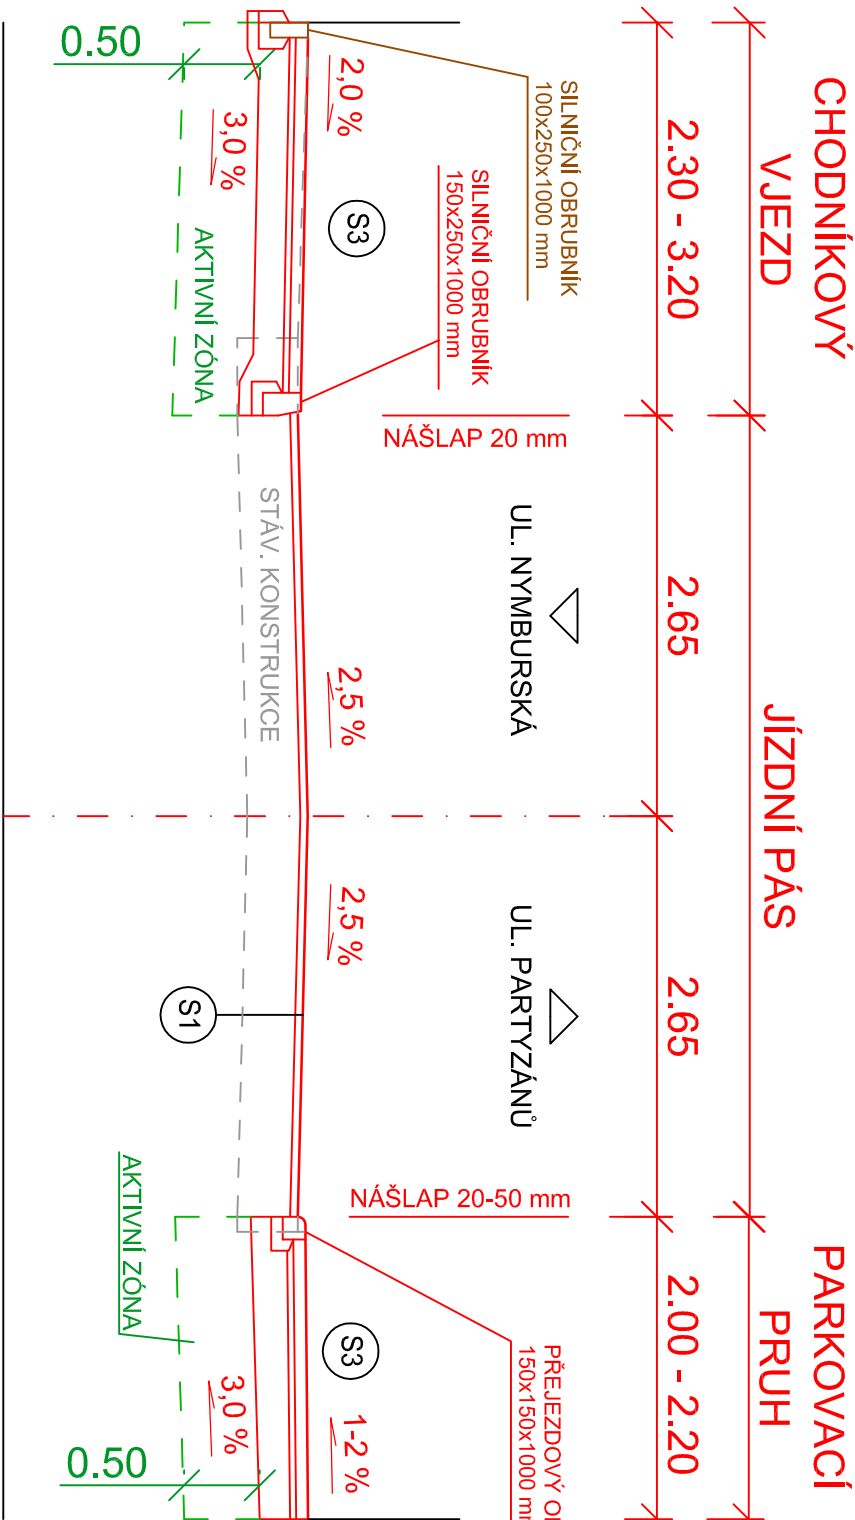

S1	KCE FRÉZOVANÉ VOZOVKY
ASFALTOVÝ BETON - ACO 11	50 mm
SPOJOVACÍ POSTŘIK - PS-E	0,6 kg/m²
FRÉZOVÁNÍ ASFALT. KRYTU	- 50 mm
CELKEM	min. 0 mm

S2	KCE CHODNÍKU KATALOGOVÝ LIST D2-D-1-CH-P.III
ZÁMKOVÁ DLAŽBA - DL	60 mm
LOŽE Z KAMENNÉ DRTĚ - L	30 mm
ŠTĚRKODRŤ (0-32) - ŠD	150 mm
CELKEM	min. 240 mm

S3	KCE PARKOVACÍHO PÁSU A VJEZDŮ KATALOGOVÝ LIST D2-D-1-O-P.III
ZÁMKOVÁ DLAŽBA - DL	80 mm
LOŽE Z KAMENNÉ DRTĚ - L	40 mm
ŠTĚRKODRŤ (0-63) - ŠD	200 mm
CELKEM	min. 320 mm

ÚNOSNOST ZEMNÍ PLÁNĚ MUSÍ BÝT MIN. 30 MPa.
PŘI NEDOSTATEČNÉ ÚNOSNOSTI PLÁNĚ BUDE VYMĚNĚNA AKTIVNÍ ZÓNA ZA ŠTĚRKODRŤ FR. 0-63/63-125 mm
V HLoubCE 0,25/0,5 m. KONKRÉTNÍ ŘEŠENÍ NUTNO ŘEŠIT S PROJEKTANTEM.

INVESTOR: MĚSTO VARNSDORF NÁM. E. BENEŠE 470 407 47 VARNSDORF ZÁSTUPCE INVESTORA:		<div>GENERÁLNÍ PROJEKTANT:</div> <div><div>io</div><div>INŽENÝRSKÁ PROJEKČNÍ FIRMA</div><div>ProProjekt</div><div>PROJEKTOVÁNÍ STAVEB ■ INŽENÝRSKÁ ČINNOST ■ DOZOROVÁNÍ STAVEB</div><div>www.proprojek-t.cz</div><div><div>ProProjekt s.r.o.</div><div>Komenského 1173</div><div>408 01 Rumburk</div><div>T: 412 332 317</div><div>projekce@proprojekt.cz</div></div></div>			
MÍSTO: K.Ú. VARNSDORF		PROJEKTANT ČÁSTI:		AUTORIZACE:	
STAVBA: OPRAVA MÍSTNÍ KOMUNIKACE - UL. JAROŠOVA, VARNSDORF		ZODP. PROJEKTANT: MAREK ŘÍHA		VYPRACOVAL: ING. ZDENĚK PUHLIOVSKÝ	
		DATUM: 08/2019		ČÍSLO ZAKÁZKY: 2019868	
PROJEKTOVÁ ČÁST: C. STAVEBNÍ ČÁST		MĚŘÍTKO: 1:50		STUPEŇ PD: TECH. POMOC	
VÝKRES:		ČÍSLO VÝKRESU: C.1.2.3.2.		REVIZE: 1	
VZOROVÝ PŘÍČNÝ ŘEZ					