


LEGENDA

<div></div>	HRANICE ŘEŠENÉHO ÚZEMÍ
<div></div>	OBJEKT MATEŘSKÉ ŠKOLY
<div></div>	STÁVAJÍCÍ SUEZD A VJEZD NA MÍSTNÍ KOMUNIKACI UL. ZÁPADNÍ

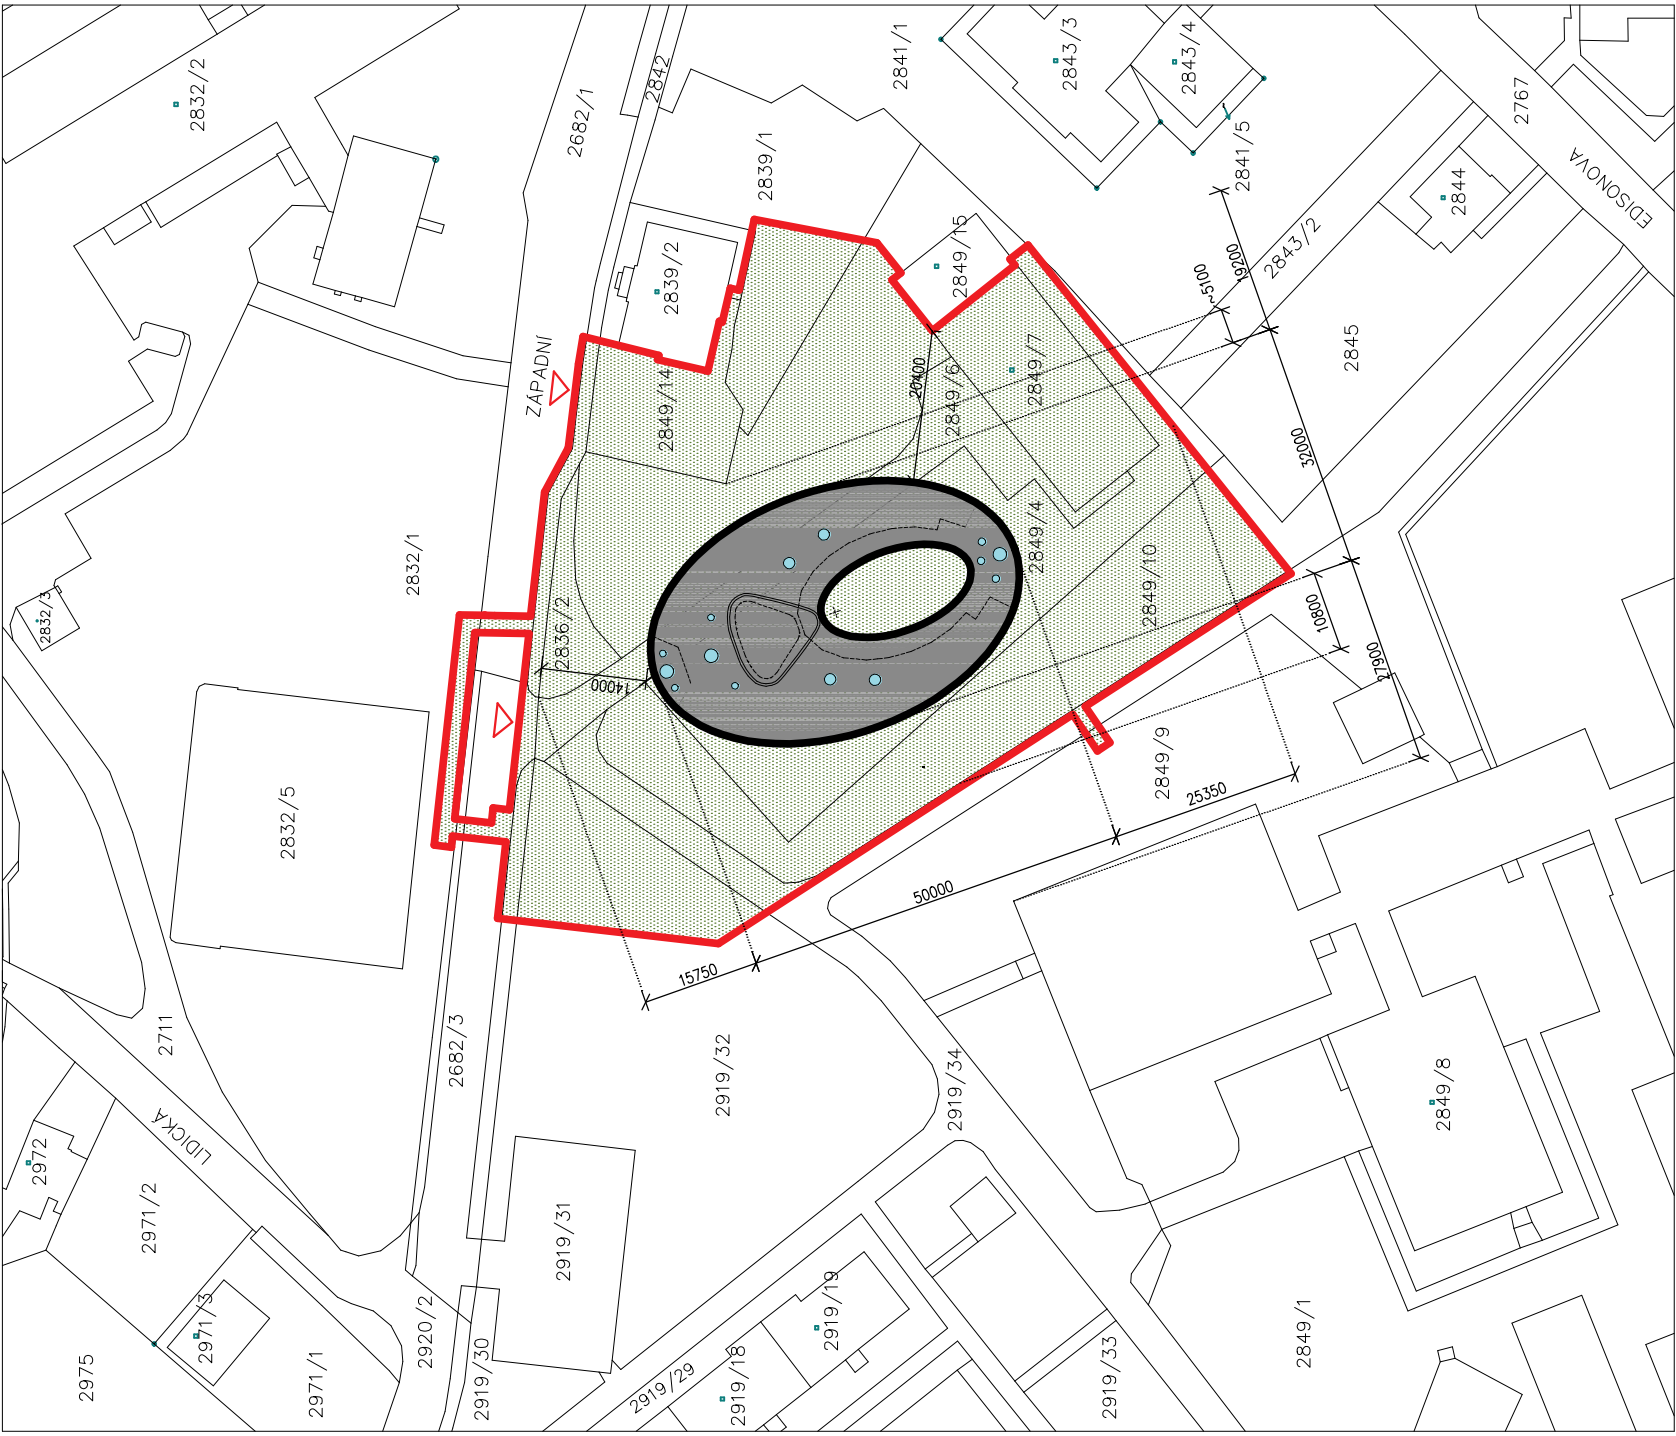

POZNÁMKA


INFORMACE Z TOHOTO DOKUMENTU MOHOU BÝT POUŽITY JENOM V SOUVISLOSTI S TÍMTO PROJEKTEM. DOKUMENTACE PRO PROVÁDĚNÍ STAVBY NENAHRADZUJE DOKUMENTACI DODAVATELSKOU, DÍLENSKOU ANI MONTÁŽNÍ DOKUMENTACI. STAVEBNÍ PRÁCE BUDOU PROVEDENY DLE PLATNÝCH PŘEDPISŮ A TECHNICKÝCH NOREM ČSN.

TATO DOKUMENTACE JE CHRÁNĚNA AUTORSKÝM ZÁKONEM Č.121/2000 SB. A JE VLASTNICTVÍM AUTORA. NESMÍ BÝT BEZ SOUHLASU AUTORA POUŽÍVÁNA, KOPIROVÁNA ČI POSKYTNUTA TŘETÍ OSOBĚ.



AKCE

MATEŘSKÁ ŠKOLA, ZÁPADNÍ UL., VARNSDORF

MÍSTO P. P. Č. 2849/4, 2849/6, 2849/7, 2849/10, 2836/2 , K. Ú. VARNSDORF						
INVESTOR						
MĚSTO VARNSDORF NÁM. E. BENEŠE 470 407 47 VARNSDORF		ZÁSTUPCE INVESTORA		ING. STANISLAV HORÁČEK		
HLAVNÍ PROJEKTANT						
		A. R.				
RG ARCHITECTS STUDIO S.R.O. ČS.L. LETCŮ 786, 407 47 VARNSDORF TEL. 602 754 667, 474 770 220-222 IČ: 020 96 111 www.rgarchitects.cz		AUTOR		RADOMÍR GRAFEK		
SITUAČNÍ VÝKRESY		HIP		ZDENĚK NAVRÁTIL		
		ZODPOVĚDNÝ PROJEKTANT		ING. VÁCLAV MORAVEC		
		VYPRACOVAL		ZDENĚK NAVRÁTIL		
FORMÁT		MĚŘÍTKO		DATUM		Č. PARÉ/KOPIE
2xA4		1:1000		PROSINEC 2019		C.2
STUPEŇ		PROFESE		C - SITUAČNÍ VÝKRESY		
DPS						
NÁZEV VÝKRESU		KATASTRÁLNÍ SITUAČNÍ VÝKRES				Č. VÝKRESU