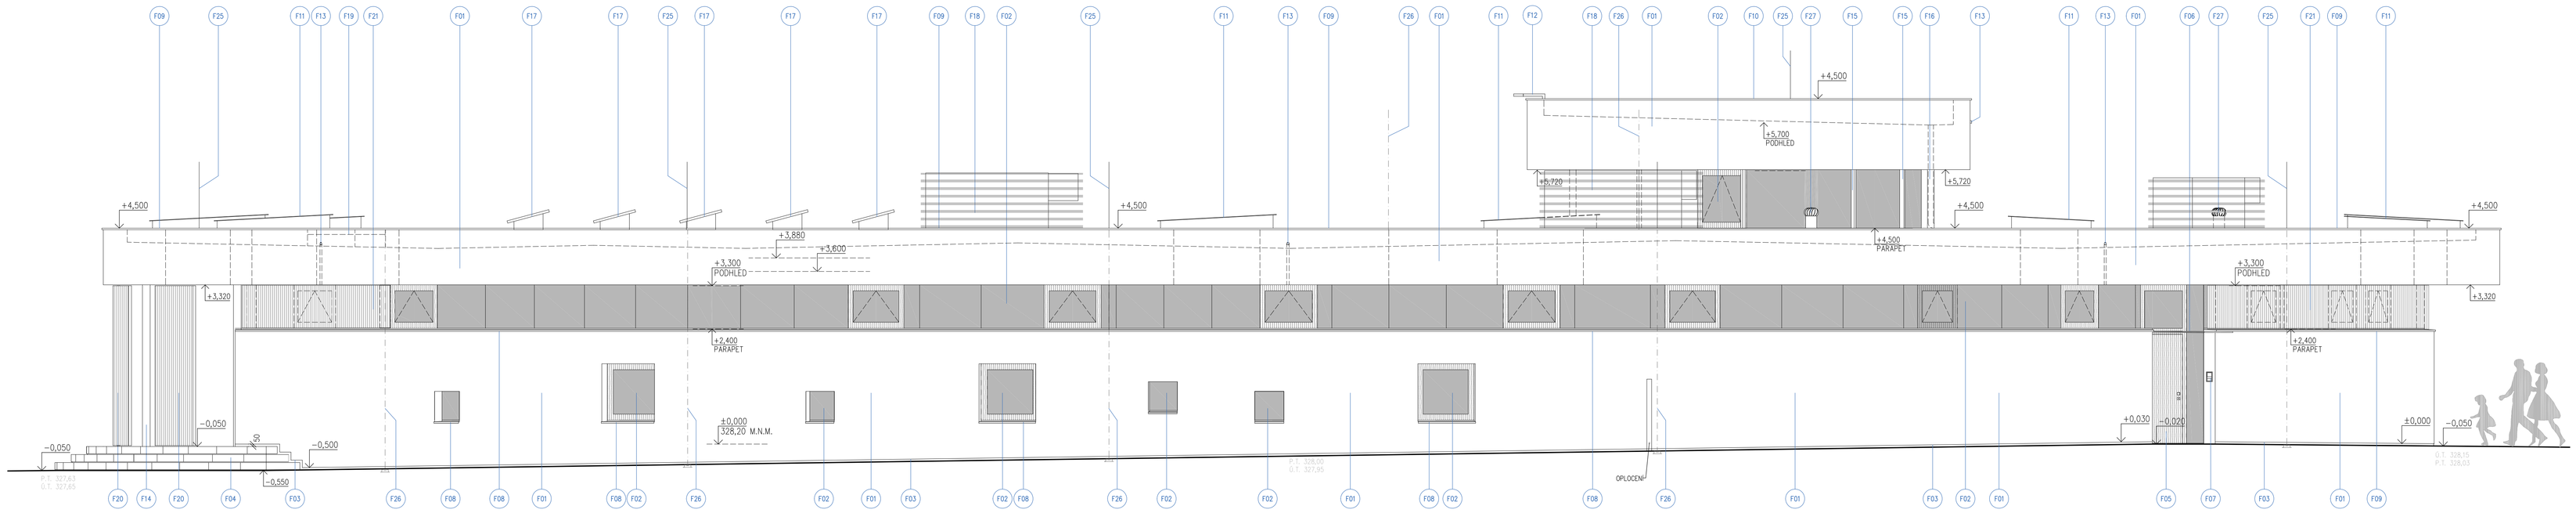

SEVEROVÝCHODNÍ POHLED

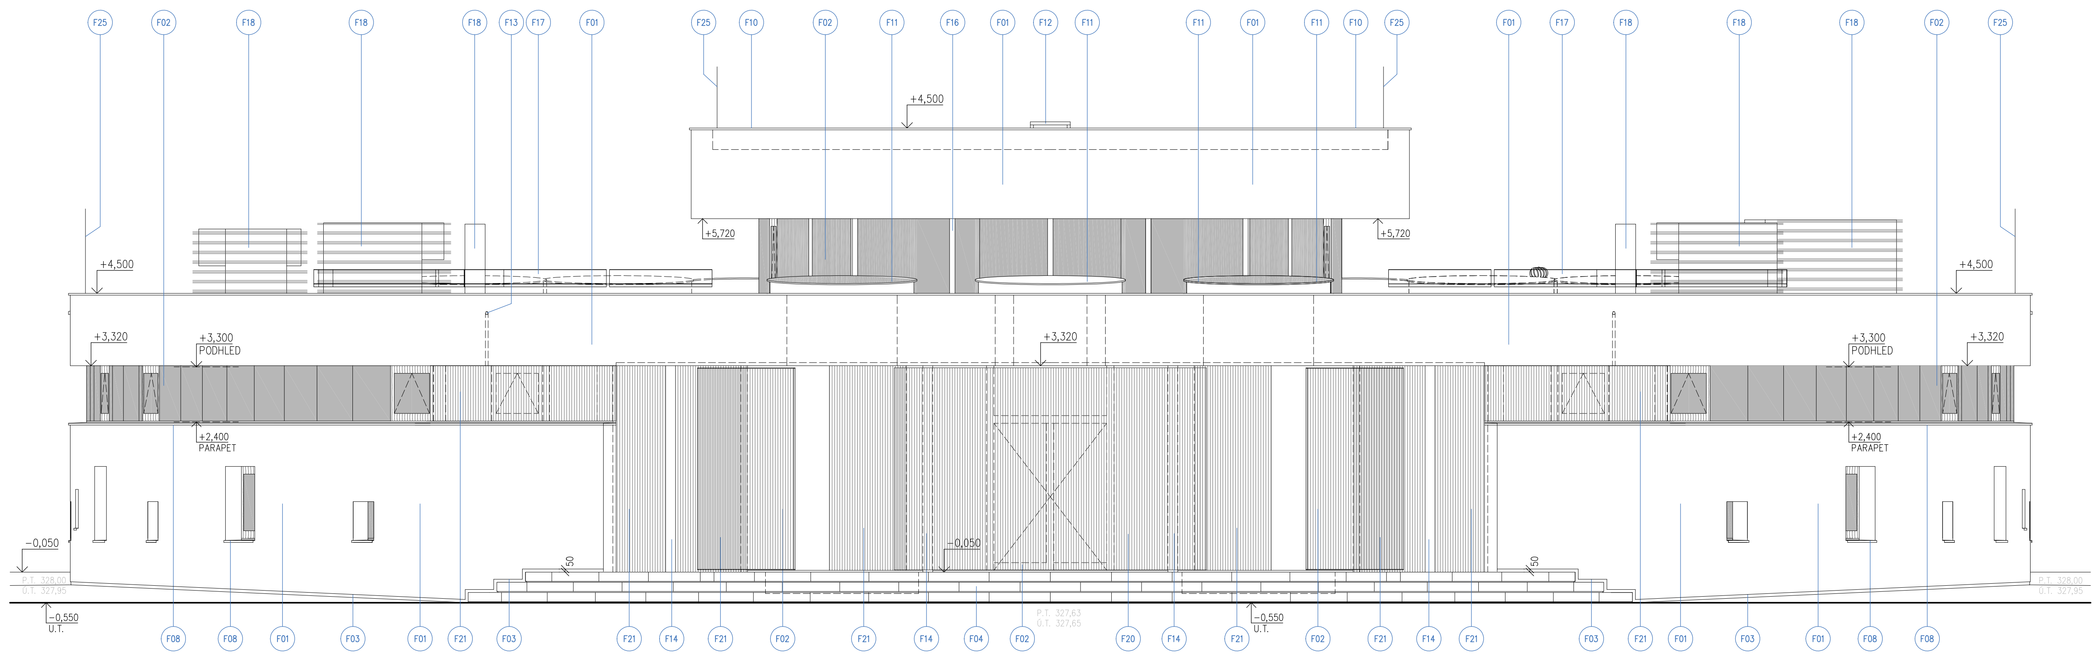

JIHOVÝCHODNÍ POHLED

LEGENDA MATERIÁLŮ

F01	FASÁDA – POVRCHOVÁ ÚPRAVA VYHLAZOVACÍ A BROUŠENÉ OMÍTKY – STĚRKA V DEKORU BETONU – BARVA BÍLÁ (BÍLÝ CEMENT)
F02	PROSKLENÉ KONSTRUKCE – VIZ TABULKA PSV PRVKŮ
F03	SOKL – ZAKLADACÍ LIŠTA – KLEMPÍŘSKÝ PRVEK OZN. K7 – VIZ DETAIL
F04	BETONOVÉ PRAFA SCHODY Š.350, V.150 , DL.1000 MM – ŘEZANÉ A SKLÁDANÉ DO OBLOUKU, S NEGATIVNÍ DRÁŽKOU POHLEDOVÝ BETON SVĚTLE ŠEDÝ, POVRCH OTRYSKANÝ S KAMENIVEM GY500, PROTISKLUZ R13, BARVA SVĚTLE ŠEDÁ. HRANY 3X3MM
F05	VSTUPNÍ BOČNÍ DVEŘE – VIZ TABULKA PSV PRVKŮ OZN.04
F06	SKLENĚNÁ MARKÝZA NAD VEDLEJŠÍMI VSTUPY – VIZ TABULKA PSV PRVKŮ OZN.04 (S DVEŘMI)
F07	TABLO S VIDEOVRÁTNÍM – VIZ PD ELEKTRO
F08	OPLECHOVÁNÍ PARAPETU – VIZ TABULKA KLEMPÍŘSKÝCH RPVKŮ OZN. K3
F09	OPLECHOVÁNÍ ATIKY – VIZ TABULKA KLEMPÍŘSKÝCH RPVKŮ OZN. K1
F10	OPLECHOVÁNÍ ATIKY – VIZ TABULKA KLEMPÍŘSKÝCH RPVKŮ OZN. K2
F11	STŘEŠNÍ KRUHOVÉ SVĚTLÍKY – VIZ TABULKA PSV PRVKŮ OZN. 24 A 25
F12	DRŽÁK ŽEBŘÍKU PRO VÝLEZ NA STŘECHU – OCELOVÁ ŽÁROVĚ POZINKOVANÁ KONSTRUKCE, NÁTĚR REAKTIVNÍ BARVOU RAL 9010, VIZ TABULKA PSV PRVKŮ OZN. 66
F13	OHRLIČ – BEZPEČNOSTNÍ PŘEPAD STŘECHY S POTRUBÍM VEDENÝM V TEP.IZOLACI FASÁDY, VEVIDENO V NADPRAŽÍ PÁSOVÝCH OKEN VIZ VÝKRES PŮDORYS STŘECHY, PRVEK OZN. B, SOUČÁST PD ZTI
F14	NOSNÉ OCELOVÉ SLOUPY – NÁTĚR RAL 9010 – VIZ STAVEBNĚ KONSTRUKČNÍ ČÁST
F15	OPLÁŠTĚNÍ OCELOVÝCH NOSNÝCH SLOUPŮ PLECHEM RAL 9010 VČ.ZATEPLENÍ TL.20 MM λ 0,015 W/(m.K) VIZ TABULKA KLEMP.PRVKŮ OZN. K9
F16	PLECHOVÉ OPLÁŠTĚNÍ DEŠŤOVÝCH SVODŮ (PVC KG DN 110) 140x140 MM, RAL 9010, VIZ TABULKA KLMEP.PRVKŮ OZN. K8
F17	FOTOVOLTAICKÉ PANELY NA ŽÁROVĚ POZINKOVANÉ KCI S PŘITÍŽENÍM – VIZ PD FVE
F18	NÁSTŘEŠNÍ VZT JEDNOTKY – VIZ PD VZT, ZAKRYTÍ HLINÍKOVÝMI VODOROVNÝMI LAMELAMI – VIZ TATABULKA PSV PRVKŮ OZN.64
F19	POKLOP S VÝLEZEM NA STŘECHU – VIZ TABULKA PRVKŮ PSV OZN. 26
F20	PEVNÉ SLUNOLAMY – OCEL.ŽÁROVĚ POZINK KCE SVISLÉ DŘEVĚNÉ CEDROVÉ LATĚ 38X64 MM, VIZ TABULKA PSV PRVKŮ OZN. 62
F21	DŘEVĚNÉ CEDROVÉ LATĚ 38X64 MM, NA OCEL.ROŠTU, SKRYTÉ KOTVENÍ, VIZ TABULKA PSV PRVKŮ OZN. 61
F22	VSTUPNÍ DVEŘE S BOČNÍM PROSKLENÍM – VIZ TABULKA PRVKŮ PSV OZN.01
F23	NÁPIS – NEREZOVÁ PÍSMENA KOTEVNÁ DO FASÁDY S ODSAZENÍM – VIZ TABULKA PRVKŮ PSV OZN. 65
F24	SVĚTLOVODY – VIZ TABULKA PRVKŮ PSV OZN. 22, 23
F25	JÍMACÍ TYČ HROMOSVODU – VIZ PD ELEKTRO
F26	SKRYTÉ VEDENÍ HROMOSVODU POD OMÍTKOU, ZEMNÍ SPOJKA – VIZ PD ELEKTRO
F27	VENTILAČNÍ TURNINY PRO AKTIVNÍ, PRŮBĚŽNÉ A TRVALÉ ODVĚTRÁNÍ RADONU Z PODLOŽÍ – VIZ TABULKA PSV PRVKŮ OZN.27

UPOZORNĚNÍ

V PŘÍPADĚ NESROVNALOSTÍ MEZI JEDNOTLIVÝMI ČÁSTMI DOKUMENTACE PLATÍ, ŽE:
- VÝKRESY PODROBNĚJŠÍHO MĚŘÍTKA MAJÍ PŘEDNOST PŘED VÝKRESY HRUBŠÍHO MĚŘÍTKA, POŘÍZENÝM KE STEJNÉMU DATU
- TEXTOVÁ URČENÍ (SPECIFIKACE) MAJÍ PŘEDNOST PŘED VÝKRESY
- ÚPRAVY POVRCHŮ V TABULKÁCH A TEXTOVÝCH URČENÍ (SPECIFIKACÍCH) MAJÍ PŘEDNOST PŘED ZNÁZORNĚNÍM NA VÝKRESECH
- STAVEBNĚ ARCHITEKTONICKÉ VÝKRESY MAJÍ PŘEDNOST PŘED VÝKRESY KONSTRUKČNÍMI, TZB, ZELENÉ A TERÉNNÍCH ÚPRAV. V TOM SMYSLU, ŽE JSOU ROZHODUJÍCÍ PRO ŘEŠENÍ PŘÍPADNÝCH ROZDÍLŮ V CELKOVÉM UTVÁŘENÍ A POJETÍ ARCHITEKTONICKÝCH PRVKŮ KONSTRUKCÍ, ÚPLNOST A KVALITA INSTALACÍ VŠECH PROFESNÍMÍ SPECIALISTY NAVRŽENÝCH SYSTÉMŮ MUSÍ BÝT VŠAK ZACHOVÁNA
- BEZ OHLEDU NA PŘEDCHÁZEJÍCÍ PODMÍNKY MÁ DOKUMENTACE POZDĚJŠÍHO DATA VŽDY PŘEDNOST PŘED DOKUMENTACÍ DŘÍVĚJŠÍHO DATA
- TATO DOKUMENTACE JE CHRÁNĚNA AUTORSKÝM ZÁKONEM Č.121/2000 SB. A JE VLASTNICTVÍM AUTORA, NESMÍ BÝT BEZ SOUHLASU AUTORA POUŽÍVÁNA, KOPÍROVÁNA ČI POSKYTNUTA TŘETÍ OSOBĚ
- INFORMACE Z TOHOTO DOKUMENTU MOHOU BÝT POUŽITY JEDNOM V SOUVISLOSTI S TÍMTO PROJEKTEM A NEMOHOU BÝT V ŽÁDNÉM PŘÍPADĚ BEZ VÝSLOVNÉHO SOUHLASU ARCHITEKTA POZMĚŇOVÁNY
- DOKUMENTACE PRO PROVEDENÍ STAVBY NEZAHRNUJE DODAVATELSKOU, DÍLENSKOU A MONTÁŽNÍ DOKUMENTACI. STAVEBNÍ PRÁCE BUDOU PROVEDENY DLE PLATNÝCH PŘEDPISŮ A TECHNICKÝCH NOREM
- VEŠKERÉ ROZMĚRY JE TŘEBA PROVĚŘIT NA STAVBĚ DOHLADNÝM ROZMĚŘENÍM !
JAKÉKOLIV PŘÍPADNÉ ZMĚNY ČI ÚPRAVY V PROJEKTOVÉ DOKUMENTACE JE TŘEBA KONZULTOVAT A NECHAT SCHVÁLIT ARCHITEKTEM

±0.000 SO 01= 328,20 m.n.m. BALT P.V.

AKCE

MATEŘSKÁ ŠKOLA, ZÁPADNÍ UL., VARNSDORF

MÍSTO P. P. Č. 2849/4, 2849/6, 2849/7, 2849/10, 2836/2 , K. Ú. VARNSDORF

INVESTOR

MĚSTO VARNSDORF
NÁM.E.BENEŠE 470
407 47 VARNSDORF

ZÁSTUPCE INVESTORA ING. STANISLAV HORÁČEK

HLAVNÍ PROJEKTANT

RG

A.R.

RG ARCHITECTS STUDIO S.R.O.
ČSL.LETCŮ 786, 407 47 VARNSDORF
TEL.602 754 667, 474 770 220-222
IČ.: 020 96 111 www.rgarchitects.cz

AUTOR RADOMÍR GRAFEK
HIP ZDENĚK NAVRÁTIL

VÝKRESOVÁ DOKUMENTACE

ZODPOVĚDNÝ PROJEKTANT ING. VÁCLAV MORAVEC
VYPRACOVAL ZDENĚK NAVRÁTIL

FORMÁT 12xA4	MĚŘÍTKO 1:50	DATUM PROSINEC 2019	Č.PAREKORIE
STUPEŇ DPS	PROFESE D.1.1 ARCHITEKTONICKO - STAVEBNÍ ŘEŠENÍ		
NÁZEV VÝKRESU POHLED SV A JV		Č.VÝKRESU D.1.1 - 10	