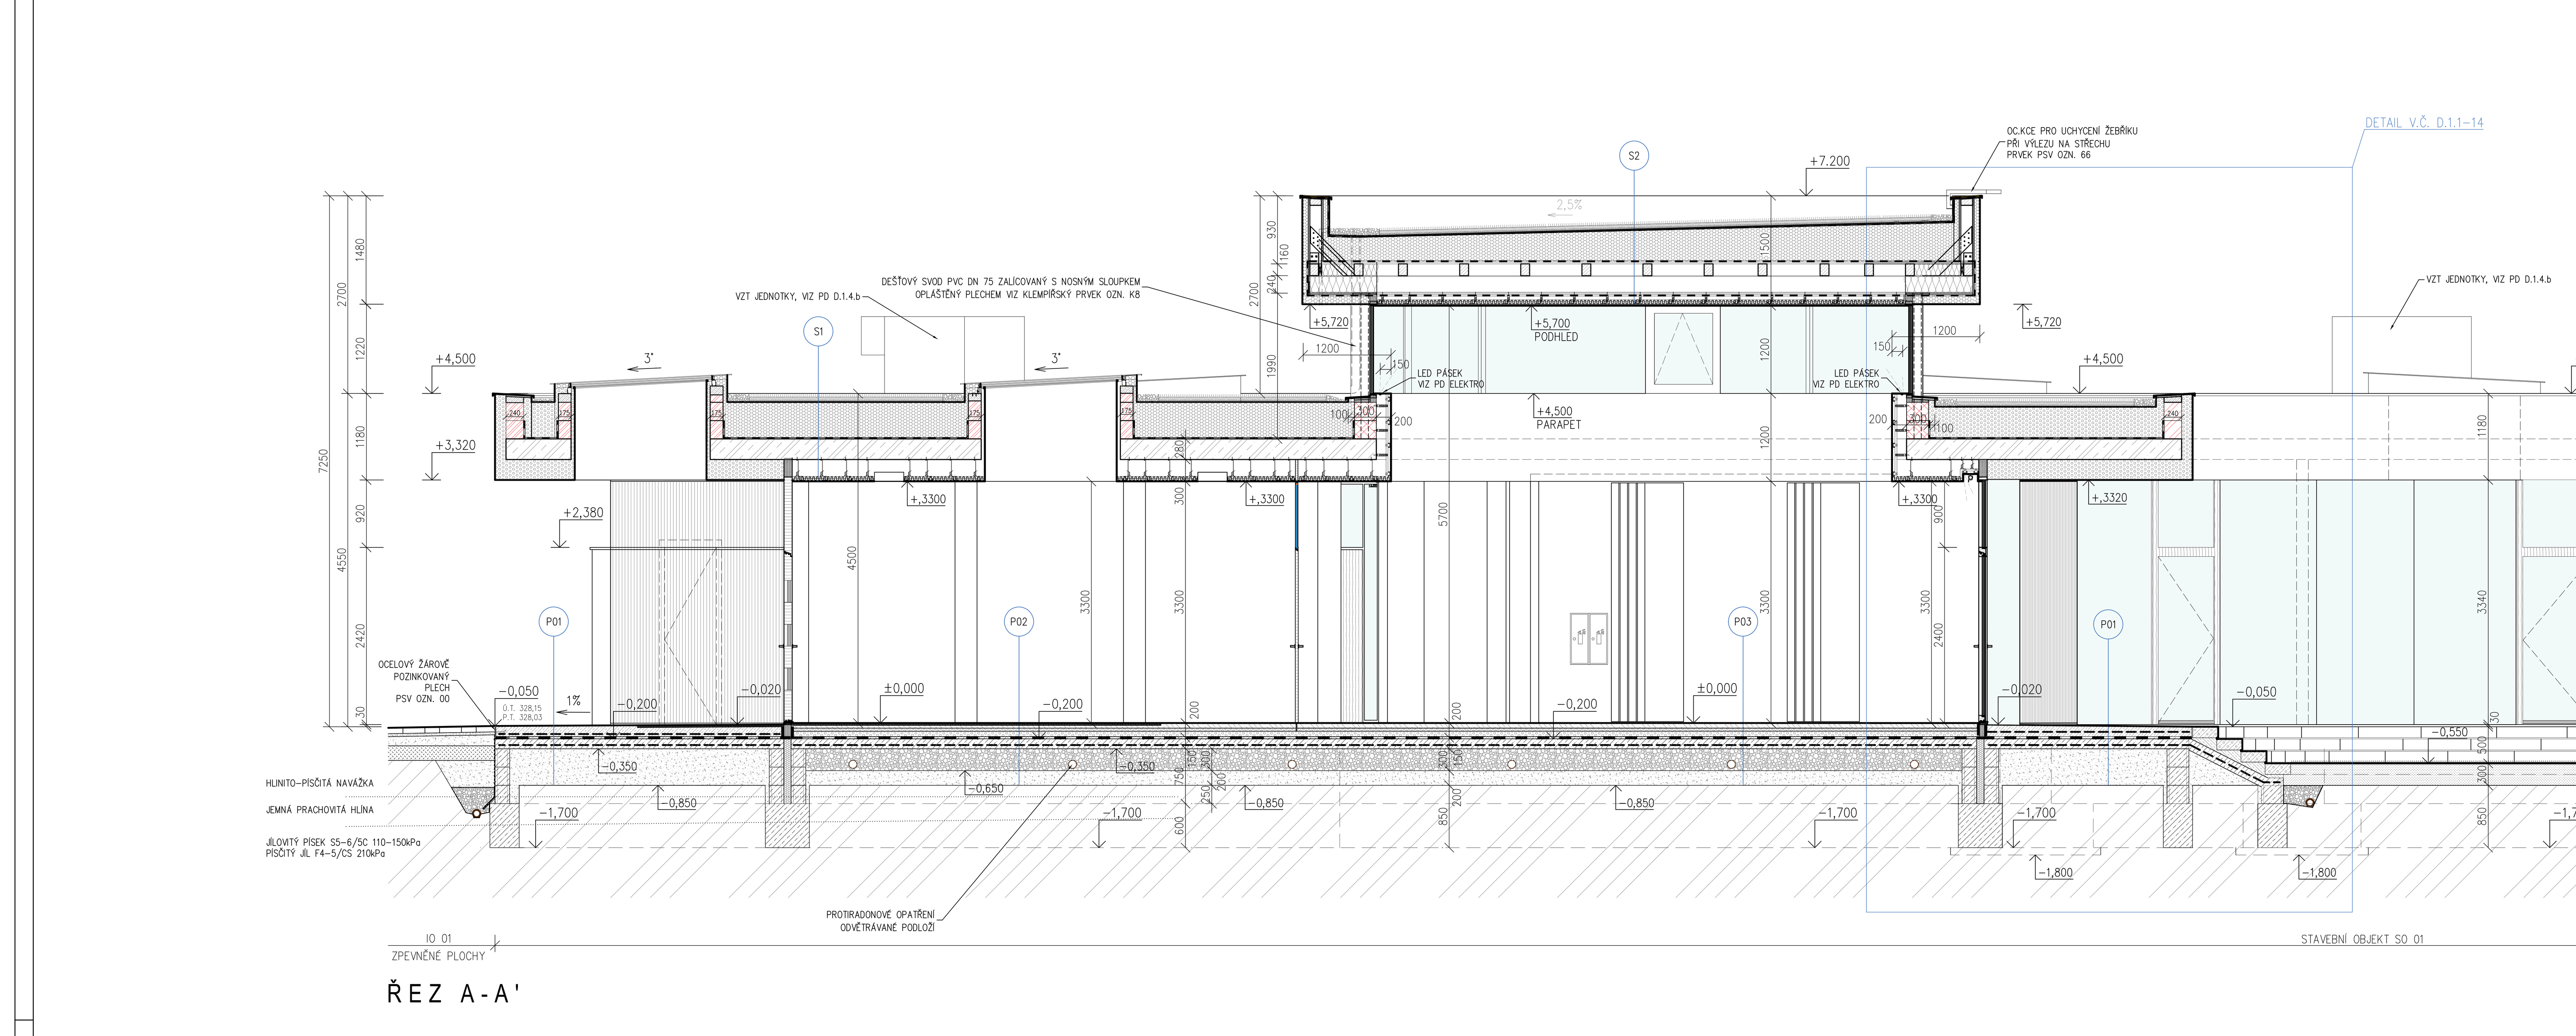


ŘEZ A-A'

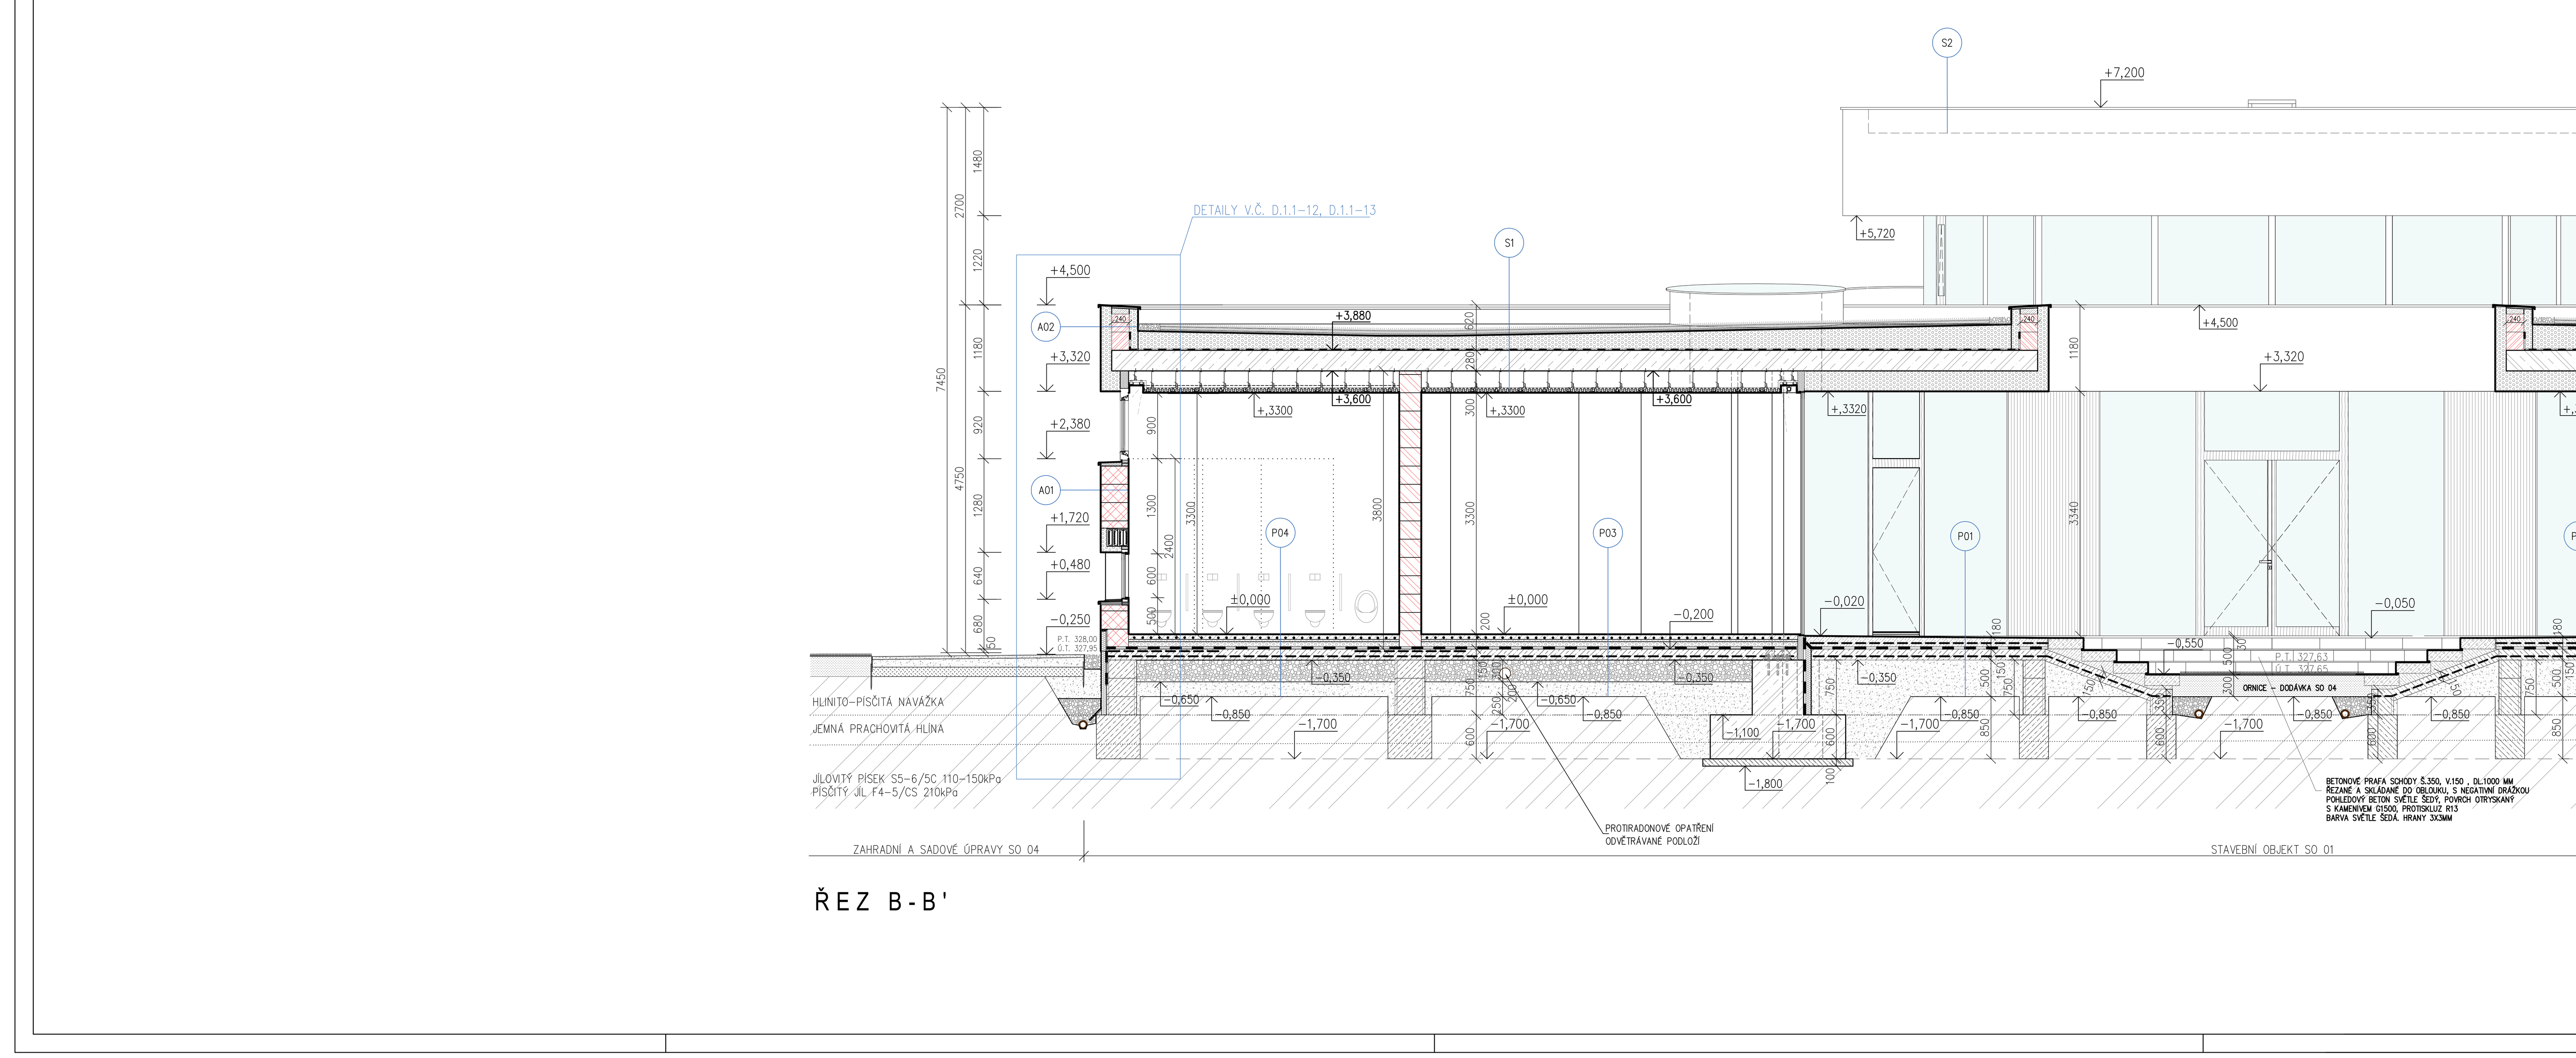

ŘEZ B-B'

# SKLADBY KONSTRUKCÍ

## LEGENDA MATERIÁLŮ

| | |
|---|---|
| | ZDIVO – BROUŠENÝ AKUSTICKÝ CIHELNÝ BLOK P+D PRO TL.STĚNY 190 A 300 MM NA MALTU PRO TENKÉ SPÁRY PEVNOST ZDIVA V TLAKU fk = 5,50/5,15 MPa, LABORATORNÍ NEPRŮZVUČNOST Rw=52/54 dB |
| | ZDIVO – BROUŠENÝ CIHELNÝ BLOK S MINERÁLNÍ IZOLACÍ PRO TL.STĚNY 300 A 380 MM NA MALTU PRO TENKÉ SPÁRY PEVNOST ZDIVA V TLAKU fk = 3,5 N/mm2, U 0,16/0,20 W/m2.K, LABORATORNÍ NEPRŮZVUČNOST Rw=45/48 dB |
| | NENOSNÁ PŘÍČKA – BROUŠENÝ CIHELNÝ BLOK PRO TL.STĚNY 115 NA MALTU PRO TENKÉ SPÁRY SKUPINA ZDÍCÍCH PRVKŮ 2, LABORATORNÍ NEPRŮZVUČNOST Rw=43 dB |
| | DŘEVĚNÉ LATĚ – FASÁDNÍ OBLOŽENÍ, SLUNOLAMY – CEDROVÉ LATĚ 38x65 MM–VIZ TABULKA PRVKŮ PSV OZN.61,62,63 MATERIÁL VE DVOU KVALITÁCH – ŽLUTÝ CEDR SUKATÝ/ČISTÝ |
| | PREFABRIKÁT–VIBROLISOVANÉ BET.SCHODY 100/350/15, POHLEDOVÝ BETON SVĚTLE ŠEDÝ, POVRCH OTRYSKANÝ S KAMENIVEM G1500, SRAŽENÉ HRANY 3x3MM, PROTISKLUZ R13 – KAŽDÝ SCHOD BUDE ŘEZÁN A SKLÁDÁM DO TVARU OBLOUKU |
| | TEPELNÉ IZOLACE – EPS |
| | TEPELNÉ IZOLACE – XPS |
| | ŽELEZOBETONOVÉ KONSTRUKCE – STROPNÍ KCE C25/30 XC1 S VÝZTUŽÍ 10505 |
| | BETONOVÉ KONSTRUKCE – PODKLADNÍ DESKA C20/25XC2 S3, PASY A PATKY C 25/30 XA2 |
| | ŠTĚRK Z PĚNOVÉHO SKLA FR.16–64MM. TL.300 PO ZHUTNĚNÍ, OBJEMOVÁ ZTRÁTA 30% PO ZHUTĚNÍ,i λ = 0,078 W/(m.K) HUTNIT VIBRAČNÍ DESKOU HMOTNOSTI MAX. 200KG |
| | HUTNĚNÝ NÁSYP PO VSTVÁCH – DRCENÉ KAMENIVO FR.0–75 MM (ČEDIČ) |
| | KAČÍREK KOLEM OBJEKTU Š.200 MM–KAMENIVO FR.16–25 MM (BARVA KAMENIVA SVĚTLE ŠEDOMODRÁ BARVA) – 3,5 m3 SEPARAČNÍ NETKANÁ TEXTÍLIE 300G/M2 (42 m2), LEMOVANÍ Z OCELOVÉ PÁSOVINY – 70 bm (PSV OZN.60) |
| | ORNICE – SOUČÁST SO 01 – KVALITA DLE SO 04 ZAHRADNÍ A SADOVÉ ÚPRAVY |
| | ROSTLÝ TERÉN |

## UPOZORNĚNÍ

V PŘÍPADĚ NESROVNALOSTÍ MEZI JEDNOTLIVÝMI ČÁSTMI DOKUMENTACE PLATÍ, ŽE:
- VÝKRESY PODROBNĚJŠÍHO MĚŘÍTKA MAJÍ PŘEDNOST PŘED VÝKRESY HRUBÉHO MĚŘÍTKA, POŘÍZENÝM KE STEJNÉMU DATU
- TEXTOVÁ URČENÍ (SPECIFIKACE) MAJÍ PŘEDNOST PŘED VÝKRESY
- ÚPRAVY POVRCHŮ V TABULKÁCH A TEXTOVÝCH URČENÍ (SPECIFIKACÍCH) MAJÍ PŘEDNOST PŘED ZNÁZORNĚNÍM NA VÝKRESECH
- STAVEBNĚ ARCHITEKTONICKÉ VÝKRESY MAJÍ PŘEDNOST PŘED VÝKRESY KONSTRUKČNÍMI, TZB, ZELENĚ A TERÉNNÍCH ÚPRAV, V TOM SMYSLU, ŽE JSOU ROZHODUJÍCÍ PRO ŘEŠENÍ PŘÍPADNÝCH ROZDÍLŮ V CELKOVÉM UTVÁŘENÍ A POJETÍ ARCHITEKTONICKÝCH PRVKŮ KONSTRUKCÍ, ÚPLNOST A KVALITA INSTALACÍ VŠECH PROFESNÍMI SPECIALISTY NAVRŽENÝCH SYSTÉMŮ MUSÍ BÝT VŠAK ZACHOVÁNA
- BEZ OHLEDU NA PŘEDCHÁZEJÍCÍ PODMÍNKY MÁ DOKUMENTACE POZDĚJŠÍHO DATA VŽDY PŘEDNOST PŘED DOKUMENTACÍ DŘÍVĚJŠÍHO DATA
- TATO DOKUMENTACE JE CHRÁNĚNA AUTORSKÝM ZÁKONEM Č.121/2000 SB. A JE VLASTNICTVÍM AUTORA. NESMÍ BÝT BEZ SOUHLASU AUTORA POUŽÍVÁNA, KOPÍROVÁNA ČI POSKYTNUTA TŘETÍ OSOBĚ
- INFORMACE Z TOHOTO DOKUMENTU MOHOU BÝT POUŽITY JENOM V SOUVISLOSTI S TÍMTO PROJEKTEM A NEMOHOU BÝT V ŽÁDNÉM PŘÍPADĚ BEZ VÝSLOVNÉHO SOUHLASU ARCHITEKTA POZMĚŇOVÁNY
- DOKUMENTACE PRO PROVEDENÍ STAVBY NEZAHRNUJE DODAVATELSKOU, DÍLENSKOU A MONTÁŽNÍ DOKUMENTACI. STAVEBNÍ PRÁCE BUDOU PROVEDENY DLE PLATNÝCH PŘEDPISŮ A TECHNICKÝCH NOREM
- VEŠKERÉ ROZMĚRY JE TŘEBA PROVĚŘIT NA STAVBĚ DŮKLADNÝM ROZMĚŘENÍM !
JAKÉKOLIV PŘÍPADNÉ ZMĚNY ČI ÚPRAVY V PROJEKTOVÉ DOKUMENTACE JE TŘEBA KONZULTOVAT A NECHAT SCHVÁLIT ARCHITEKTEM

±0.000 SO 01= 328,20 m.n.m. BALT P.V.

AKCE

# MATEŘSKÁ ŠKOLA, ZÁPADNÍ UL., VARNSDORF

| | | |
|---|---|---|
| MÍSTO P. P. Č. 2849/4, 2849/6, 2849/7, 2849/10, 2836/2 , K. Ú. VARNSDORF | | |
| INVESTOR | | |
| MĚSTO VARNSDORF<br>NÁM.E.BENEŠE 470<br>407 47 VARNSDORF | ZÁSTUPCE INVESTORA ING. STANISLAV HORÁČEK | |
| HLAVNÍ PROJEKTANT | | |
| RG | | A.R. |
| RG ARCHITECTS STUDIO S.R.O.<br>ČSL.LETCŮ 786, 407 47 VARNSDORF<br>TEL.602 754 667, 474 770 220-222<br>IČ: 020 96 111 www.rgarchitects.cz | AUTOR RADOMÍR GRAFEK<br>HIP ZDENĚK NAVRÁTIL | |
| VÝKRESOVÁ DOKUMENTACE | | |
| | ZODPOVĚDNÝ PROJEKTANT ING. VÁCLAV MORAVEC<br>VYPRACOVAL ZDENĚK NAVRÁTIL | |

| | | | |
|---|---|---|---|
| FORMÁT 18xA4 | MĚŘÍTKO 1:50 | DATUM PROSINEC 2019 | Č.PARÉ/KOPIE |
| STUPEŇ DPS | PROFESE D.1.1 ARCHITEKTONICKO - STAVEBNÍ ŘEŠENÍ | | |
| NÁZEV VÝKRESU SO 01 - ŘEZY A-A ' B-B' , SKLADBY KONSTRUKCÍ | | Č.VÝKRESU D.1.1 - 08 | |