


J I H O Z Á P A D N Í  P O H L E D

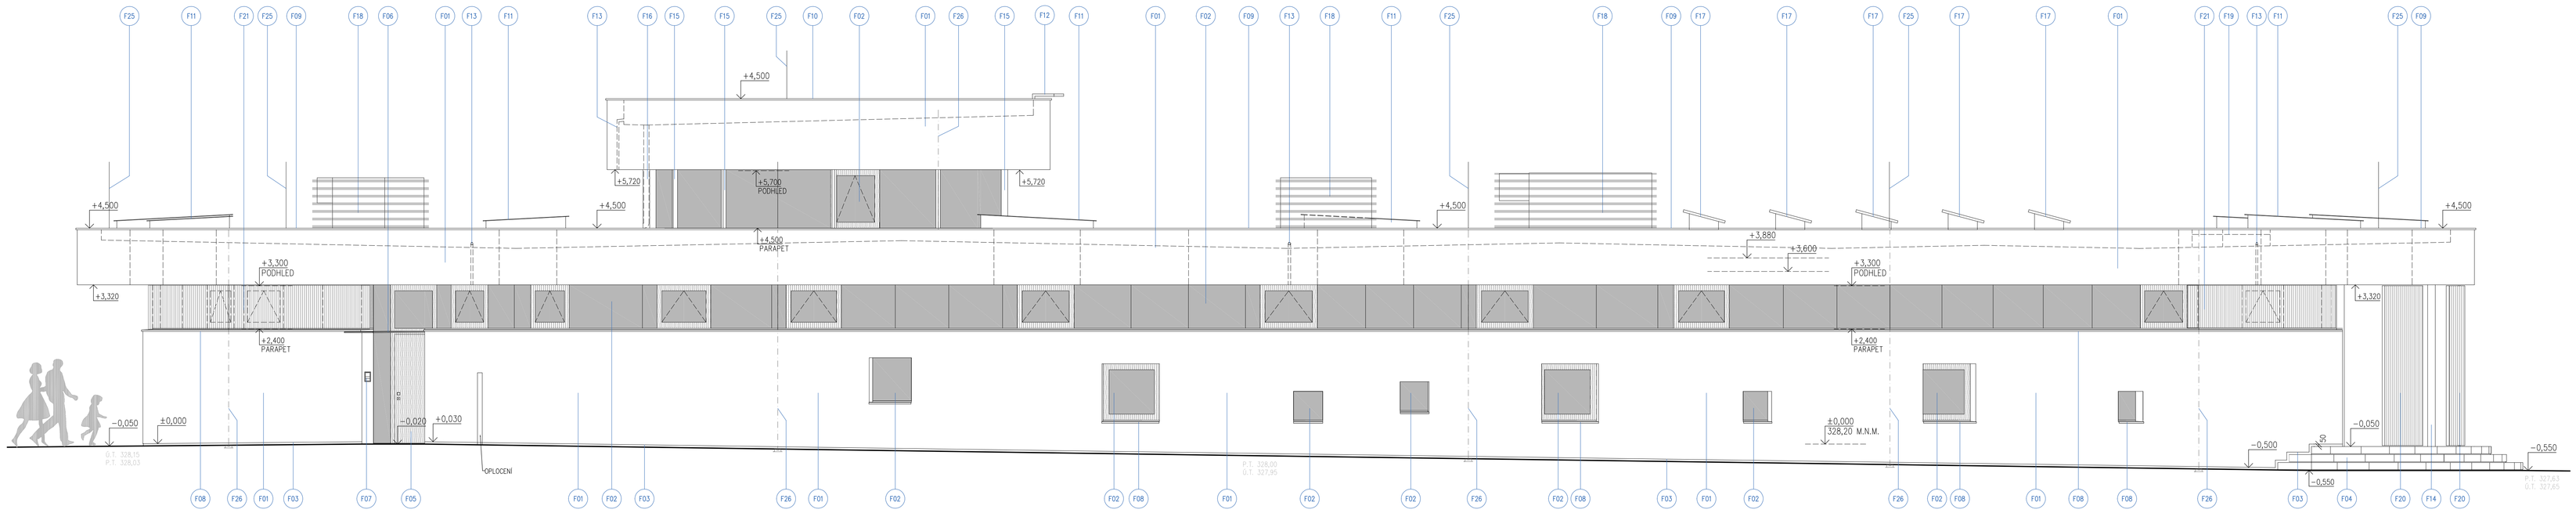


S E V E R O Z Á P A D N Í  P O H L E D

## L E G E N D A  M A T E R I Á L Ů

| | |
|---|---|
| F01 | FASÁDA – POVRCHOVÁ ÚPRAVA VYHLAZOVACÍ A BROUŠENÉ OMÍTKY – STĚRKA V DEKORU BETONU – BARVA BÍLÁ (BÍLÝ CEMENT) |
| F02 | PROSKLENÉ KONSTRUKCE – VIZ TABULKA PSV PRVKŮ |
| F03 | SOKL – ZAKLADACÍ LIŠTA – KLEMPÍŘSKÝ PRVEK OZN. K7 – VIZ DETAIL |
| F04 | BETONOVÉ PRAHA SCHODY Š.350, V.150 , DL.1000 MM – ŘEZANÉ A SKLADANÉ DO OBLOUKU, S NEGATIVNÍ DRÁŽKOU POHLEDOVÝ BETON SVĚTLE ŠEDÝ, POVRCH OTRYSKANÝ S KAMENIVEM GY500, PROTISKLUZ R13, BARVA SVĚTLE ŠEDÁ. HRANY 3X3MM |
| F05 | VSTUPNÍ BOČNÍ DVEŘE – VIZ TABULKA PSV PRVKŮ OZN.04 |
| F06 | SKLENĚNÁ MARKÝZA NAD VEDLEJŠÍMI VSTUPY – VIZ TABULKA PSV PRVKŮ OZN.04 (5 DVEŘÍ) |
| F07 | TABLO S VIDEOVRÁTNÍM – VIZ PD ELEKTRO |
| F08 | OPLECHOVÁNÍ PARAPETU – VIZ TABULKA KLEMPÍŘSKÝCH RPVKŮ OZN. K.3 |
| F09 | OPLECHOVÁNÍ ATIKY – VIZ TABULKA KLEMPÍŘSKÝCH RPVKŮ OZN. K1 |
| F10 | OPLECHOVÁNÍ ATIKY – VIZ TABULKA KLEMPÍŘSKÝCH RPVKŮ OZN. K2 |
| F11 | STŘEŠNÍ KRUHOVÉ SVĚTLÍKY – VIZ TABULKA PSV PRVKŮ OZN. 24 A 25 |
| F12 | DRŽÁK ŽEBŘÍKU PRO VÝLEZ NA STŘECHU – OCELOVÁ ŽÁROVĚ POZINKOVANÁ KONSTRUKCE, NÁTĚR REAKTIVNÍ BARVOU RAL 9010, VIZ TABULKA PSV PRVKŮ OZN. 66 |
| F13 | OHRLIČ – BEZPEČNOSTNÍ PŘEPAD STŘECHY S POTRUBÍM VEDENÝM V TEP.IZOLACI FASÁDY, VEVIDENO V NADPRAŽÍ PÁSOVÝCH OKEN VIZ VÝKRES PŮDORYS STŘECHY, PRVEK OZN. B – SOUČÁST PD ZTI |
| F14 | NOSNÉ OCELOVÉ SLOUPY – NÁTĚR RAL 9010 – VIZ STAVEBNÍ KONSTRUKČNÍ ČÁST |
| F15 | OPLÁŠTĚNÍ OCELOVÝCH NOSNÝCH SLOUPŮ PLECHEM RAL 9010 VČ.ZATEPLENÍ TL.20 MM λ 0,015 W/(m.K) VIZ TABULKA KLEMP.PRVKŮ OZN. K9 |
| F16 | PLECHOVÉ OPLÁŠTĚNÍ DEŠŤOVÝCH SVODŮ (PVC KG DN 110) 140x140 MM, RAL 9010, VIZ TABULKA KLMEP.PRVKŮ OZN. K8 |
| F17 | FOTOVOLTAICKÉ PANELY NA ŽÁROVĚ POZINKOVANÉ KCI S PŘITÍŽENÍM – VIZ PD FVE |
| F18 | NÁSTŘEŠNÍ VZT JEDNOTKY – VIZ PD VZT, ZAKRYTÍ HLINÍKOVÝMI VODOROVNÝMI LAMELAMI – VIZ TATABULKA PSV PRVKŮ OZN.64 |
| F19 | POKLOP S VÝLEZEM NA STŘECHU – VIZ TABULKA PRVKŮ PSV OZN. 26 |
| F20 | PEVNÉ SLUNOLAMY – OCEL.ŽÁROVĚ POZINK KCE SVISLÉ DŘEVĚNÉ CEDROVÉ LATĚ 38X64 MM, VIZ TABULKA PSV PRVKŮ OZN. 62 |
| F21 | DŘEVĚNÉ CEDROVÉ LATĚ 38X64 MM, NA OCEL.ROŠTU, SKRYTÉ KOTVENÍ, VIZ TABULKA PSV PRVKŮ OZN. 61 |
| F22 | VSTUPNÍ DVEŘE S BOČNÍM PROSKLENÍM – VIZ TABULKA PRVKŮ PSV OZN.01 |
| F23 | NÁPIS – NEREZOVÁ PÍSMENA KOTEVNÁ DO FASÁDY S ODSAZENÍM – VIZ TABULKA PRVKŮ PSV OZN. 65 |
| F24 | SVĚTLOVODY – VIZ TABULKA PRVKŮ PSV OZN. 22, 23 |
| F25 | JÍMACÍ TYČ HROMOSVODU – VIZ PD ELEKTRO |
| F26 | SKRYTÉ VEDENÍ HROMOSVODU POD OMÍTKOU, ZEMNÍ SPOJKA – VIZ PD ELEKTRO |
| F27 | VENTILAČNÍ TURNINY PRO AKTIVNÍ, PRŮBĚŽNÉ A TRVALÉ ODVĚTRÁNÍ RADONU Z PODLOŽÍ – VIZ TABULKA PSV PRVKŮ OZN.27 |

## U P O Z O R N Ě N Í

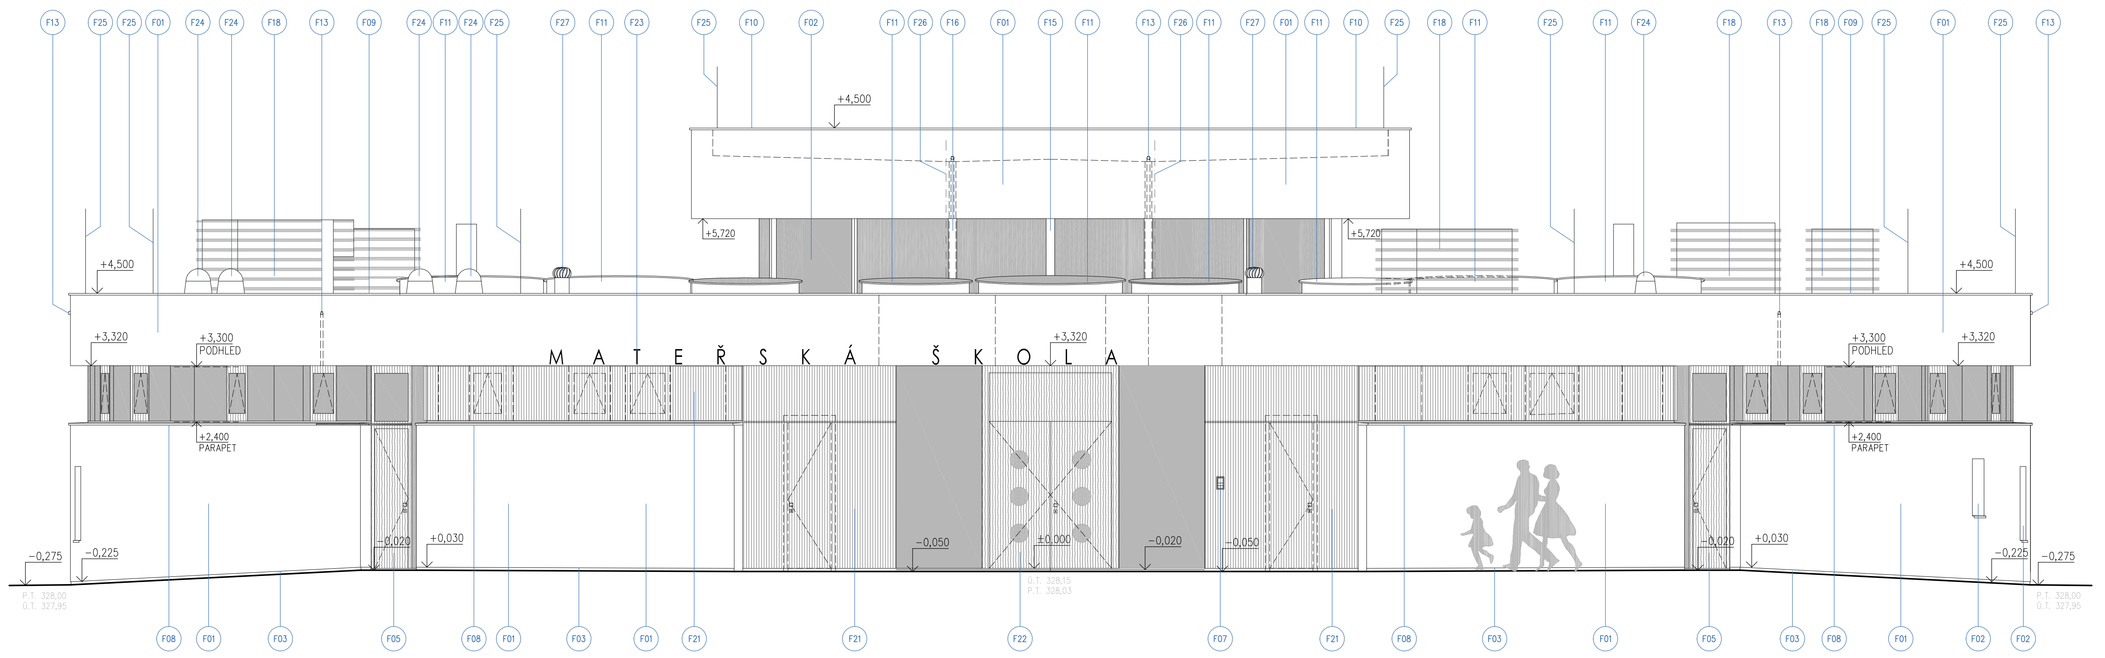V PŘÍPADĚ NESROVNALOSTÍ MEZI JEDNOTLIVÝMI ČÁSTMI DOKUMENTACE PLATÍ ŽE:
- VÝKRESY PODROBNĚJŠÍHO MĚŘÍTKA MAJÍ PŘEDNOST PŘED VÝKRESY HRUBŠÍHO MĚŘÍTKA, POŘADÍM KE STEJNÉMU DATU
- TEXTOVÁ URČENÍ (SPECIFIKACE) MAJÍ PŘEDNOST PŘED VÝKRESY
- ÚPRAVY POVRCHŮ V TABULKÁCH A TEXTOVÝCH URČENÍ (SPECIFIKACÍCH) MAJÍ PŘEDNOST PŘED ZNÁZORNĚNÍM NA VÝKRESECH
- STAVEBNĚ ARCHITEKTONICKÉ VÝKRESY MAJÍ PŘEDNOST PŘED VÝKRESY KONSTRUKČNÍMI, TZB, ZELENÉ A TERÉNNÍCH ÚPRAV. V TOM SMYSLU, ŽE JSOU ROZHODUJÍCÍ PRO ŘEŠENÍ PŘÍPADNÝCH ROZDÍLŮ V CELKOVÉM UTVÁŘENÍ A POJETÍ ARCHITEKTONICKÝCH PRVKŮ KONSTRUKCÍ, ÚPLNOST A KVALITA INSTALACÍ VŠECH PROFESNÍMÍ SPECIALITY NAVRŽENÝCH SYSTÉMŮ MUSÍ BÝT VŠAK ZACHOVÁNA
- BEZ OHLEDU NA PŘEDCHÁZEJÍCÍ PODMÍNKY MÁ DOKUMENTACE POZDĚJŠÍHO DATA VŽDY PŘEDNOST PŘED DOKUMENTACÍ DŘÍVĚJŠÍHO DATA
- TATO DOKUMENTACE JE CHRÁNĚNA AUTORSKÝM ZÁKONEM Č.121/2000 SB. A JE VLASTNICTVÍM AUTORA, NESMÍ BÝT BEZ SOUHLASU AUTORA POUŽÍVÁNA, KOPÍROVÁNA ČI POSKYTNUTA TŘETÍ OSOBĚ
- INFORMACE Z TOHOTO DOKUMENTU MOHOU BÝT POUŽITY JENOM V SOUVISLOSTI S TÍMTO PROJEKTEM A NEMOHOU BÝT V ŽÁDNÉM PŘÍPADĚ BEZ VÝSLOVNÉHO SOUHLASU ARCHITEKTA POZMĚŇOVÁNY
- DOKUMENTACE PRO PROVEDENÍ STAVBY NEZAHRNUJE DODAVATELSKOU, DÍLENSKOU A MONTÁŽNÍ DOKUMENTACI. STAVEBNÍ PRÁCE BUDOU PROVEDENY DLE PLATNÝCH PŘEDPISŮ A TECHNICKÝCH NOREM
- VEŠKERÉ ROZMĚRY JE TŘEBA PROVĚŘIT NA STAVBĚ DOKLADNÝM ROZMĚŘENÍM !
JAKÉKOLIV PŘÍPADNÉ ZMĚNY ČI ÚPRAVY V PROJEKTOVÉ DOKUMENTACE JE TŘEBA KONZULTOVAT A NECHAT SCHVÁLIT ARCHITEKTEM

±0.000 SO 01= 328,20 m.n.m. BALT P.V.

AKCE

# MATEŘSKÁ ŠKOLA, ZÁPADNÍ UL., VARNSDORF

MÍSTO P. P. Č. 2849/4, 2849/6, 2849/7, 2849/10, 2836/2 , K. Ú. VARNSDORF

INVESTOR

MĚSTO VARNSDORF
NÁM.E.BENEŠE 470
407 47 VARNSDORF

ZÁSTUPCE INVESTORA ING. STANISLAV HORÁČEK

HLAVNÍ PROJEKTANT

RG

A.R.

RG ARCHITECTS STUDIO S.R.O.
ČSLLETCŮ 786, 407 47 VARNSDORF
TEL.602 754 667, 474 770 220-222
IČ.: 020 96 111 www.rgarchitects.cz

AUTOR RADOMÍR GRAFEK
HIP ZDENĚK NAVRÁTIL

VÝKRESOVÁ DOKUMENTACE

ZODPOVĚDNÝ PROJEKTANT ING. VÁCLAV MORAVEC
VYPRACOVAL ZDENĚK NAVRÁTIL

| | | | | |
|---|---|---|---|---|
| FORMÁT | 12xA4 | MĚŘÍTKO 1:50 | DATUM PROSINEC 2019 | Č.PAREKOPIE |
| STUPEŇ | DPS | PROFESE D.1.1 ARCHITEKTONICKO - STAVEBNÍ ŘEŠENÍ | | |
| NÁZEV VÝKRESU | POHLED JZ A SZ | | Č.VÝKRESU D.1.1 - 09 | |