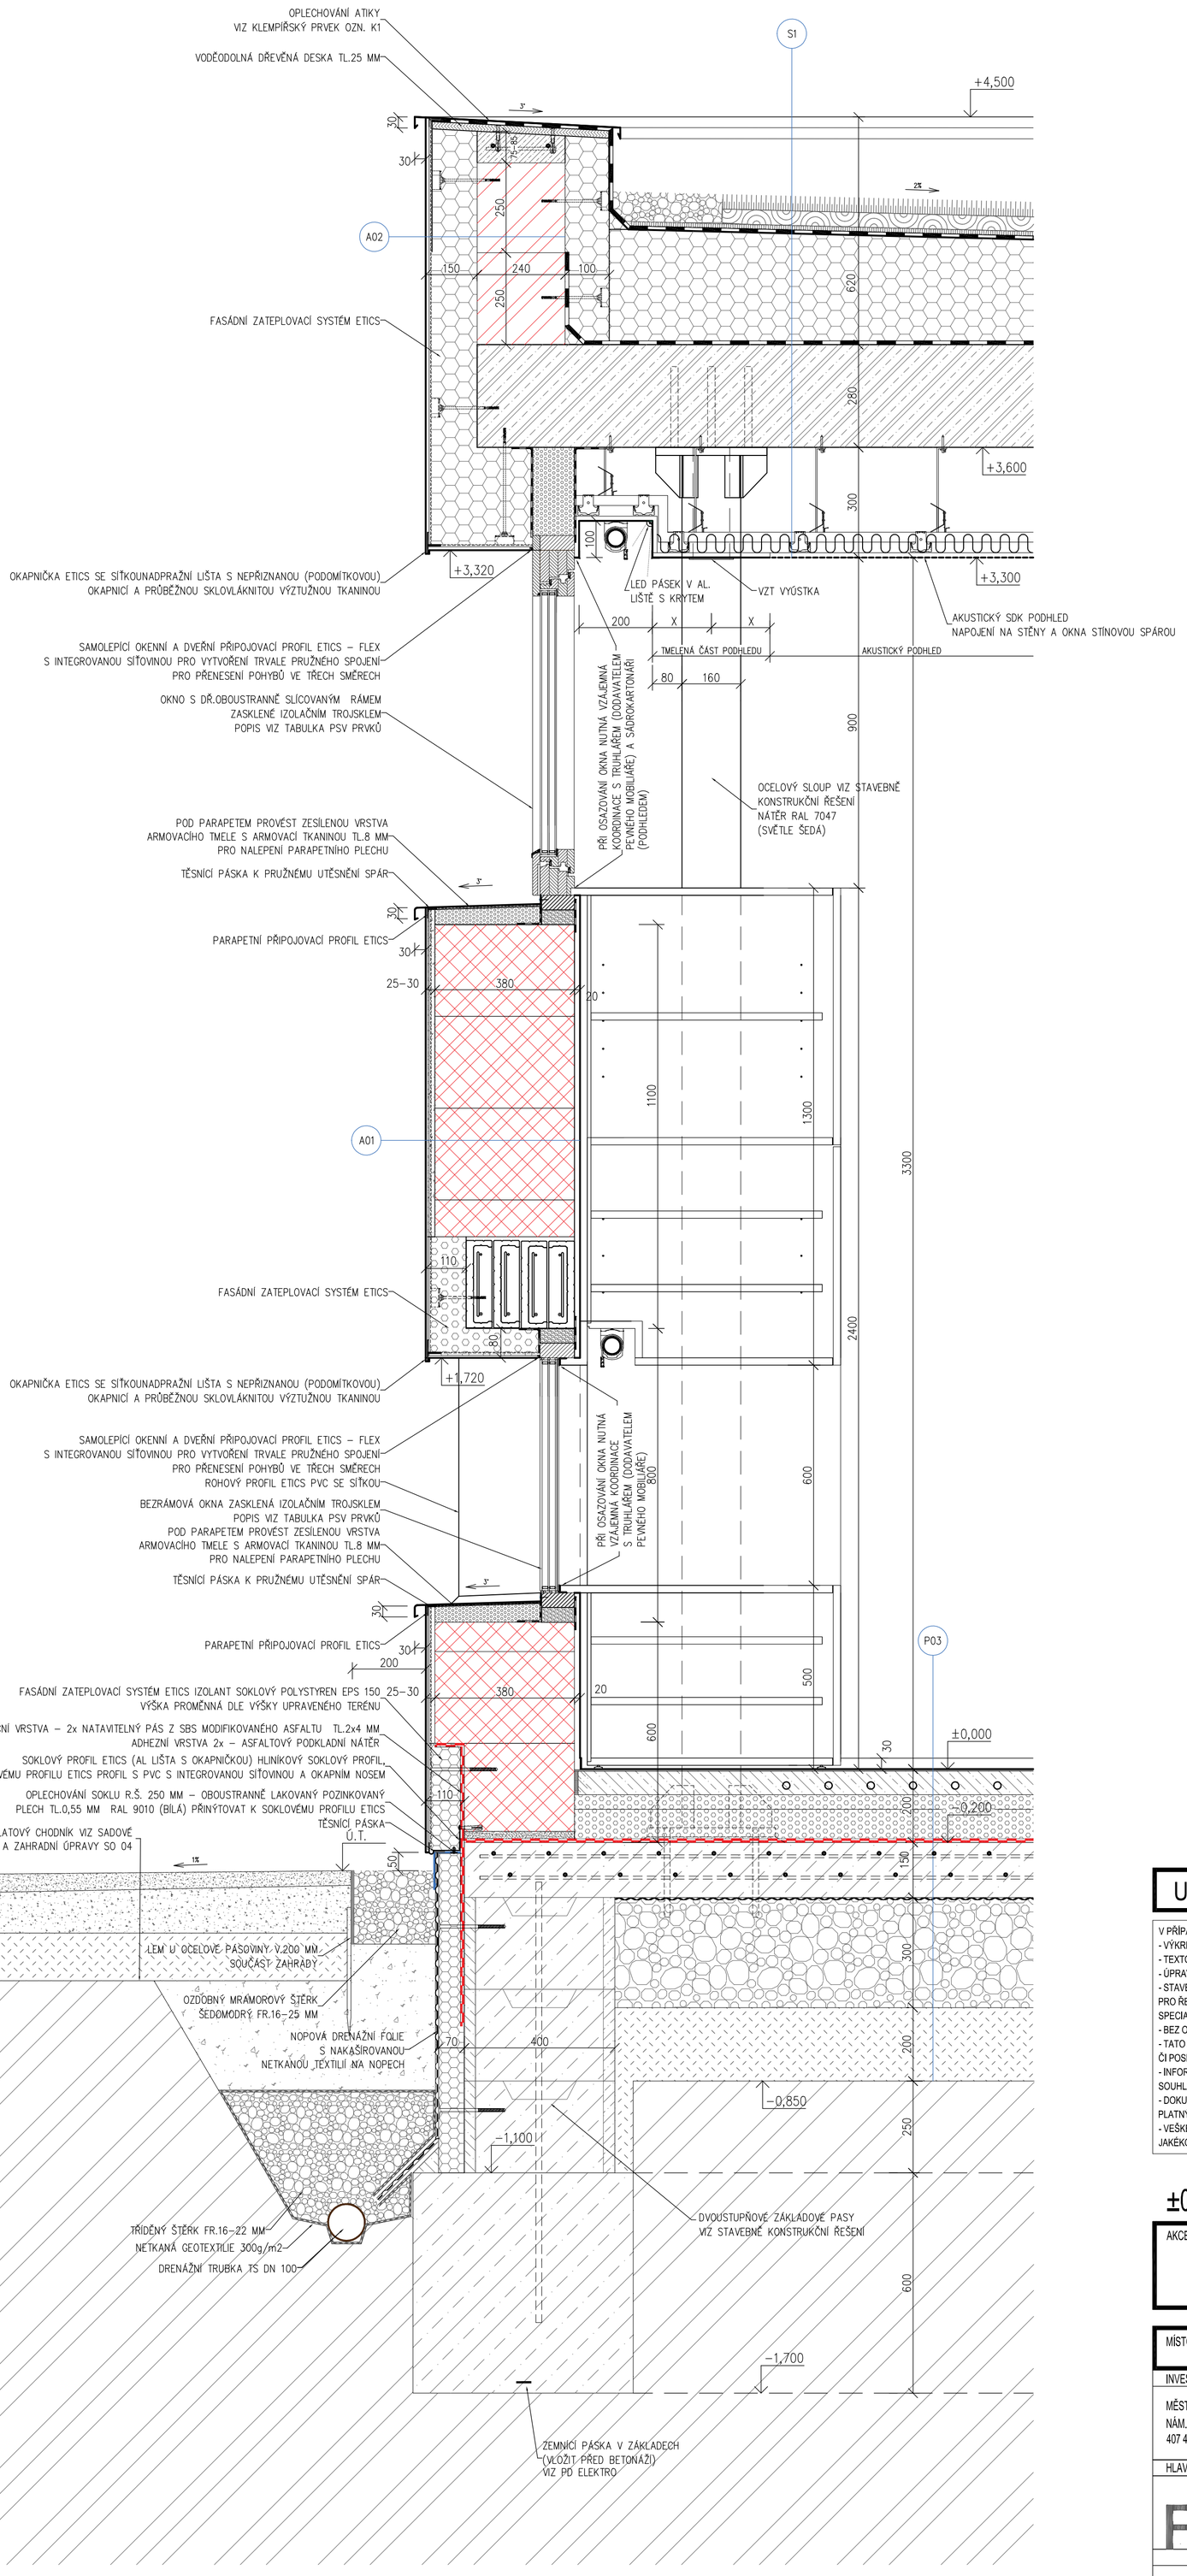

UPOZORNĚNÍ

V PŘÍPADĚ NESROVNALOSTÍ MEZI JEDNOTLIVÝMI ČÁSTMI DOKUMENTACE PLATÍ, ŽE:
- VÝKRESY PODROBNĚJŠÍHO MĚŘÍTKA MAJÍ PŘEDNOST PŘED VÝKRESY HRUBÉHO MĚŘÍTKA, POŘÍZENÝM KE STEJNÉMU DATU
- TEXTOVÁ URČENÍ (SPECIFIKACE) MAJÍ PŘEDNOST PŘED VÝKRESY
- ÚPRAVY POVRCHŮ V TABULKÁCH A TEXTOVÝCH URČENÍ (SPECIFIKACÍCH) MAJÍ PŘEDNOST PŘED ZNÁZORNĚNÍM NA VÝKRESECH
- STAVEBNĚ ARCHITEKTONICKÉ VÝKRESY MAJÍ PŘEDNOST PŘED VÝKRESY KONSTRUKČNÍMI, TZB, ZELENĚ A TERÉNNÍCH ÚPRAV, V TOM SMYSLU, ŽE JSOU ROZHODUJÍCÍ PRO ŘEŠENÍ PŘÍPADNÝCH ROZDÍLŮ V CELKOVÉM UTVÁŘENÍ A POJETÍ ARCHITEKTONICKÝCH PRVKŮ KONSTRUKCÍ, ÚPLNOST A KVALITA INSTALACÍ VŠECH PROFESNÍMÍ SPECIALISTY NAVRŽENÝCH SYSTÉMŮ MUSÍ BÝT VŠAK ZACHOVÁNA
- BEZ OHLEDU NA PŘEDCHÁZEJÍCÍ PODMÍNKY MÁ DOKUMENTACE POZDĚJŠÍHO DATA VŽDY PŘEDNOST PŘED DOKUMENTACÍ DŘÍVĚJŠÍHO DATA
- TATO DOKUMENTACE JE CHRÁNĚNA AUTORSKÝM ZÁKONEM Č.121/2000 SB. A JE VLASTNICTVÍM AUTORA. NESMÍ BÝT BEZ SOUHLASU AUTORA POUŽÍVÁNA, KOPÍROVÁNA ČI POSKYTNUTA TŘETÍ OSOBĚ
- INFORMACE Z TOHOTO DOKUMENTU MOHOU BÝT POUŽITY JENOM V SOUVISLOSTI S TÍMTO PROJEKTEM A NEMOHOU BÝT V ŽÁDNÉM PŘÍPADĚ BEZ VÝSLOVNÉHO SOUHLASU ARCHITEKTA POZMĚŇOVÁNY
- DOKUMENTACE PRO PROVEDENÍ STAVBY NEZAHRNUJE DODAVATELSKOU, DÍLENSKOU A MONTÁŽNÍ DOKUMENTACI. STAVEBNÍ PRÁCE BUDOU PROVEDENY DLE PLATNÝCH PŘEDPISŮ A TECHNICKÝCH NOREM
- VEŠKERÉ ROZMĚRY JE TŘEBA PROVĚŘIT NA STAVBĚ DŮKLADNÝM ZAMĚŘENÍM !

JAKÉKOLIV PŘÍPADNÉ ZMĚNY ČI ÚPRAVY V PROJEKTOVÉ DOKUMENTACE JE TŘEBA KONZULTOVAT A NECHAT SCHVÁLIT ARCHITEKTEM

±0.000 SO 01= 328,20 m.n.m. BALT P.V.

AKCE

MATEŘSKÁ ŠKOLA, ZÁPADNÍ UL., VARNSDORF

MÍSTO P. P. Č. 2849/4, 2849/6, 2849/7, 2849/10, 2836/2 , K. Ú. VARNSDORF

INVESTOR

MĚSTO VARNSDORF
NÁM.E.BENEŠE 470
407 47 VARNSDORF

ZÁSTUPCE INVESTORA ING. STANISLAV HORÁČEK

HLAVNÍ PROJEKTANT

A.R.

RG ARCHITECTS STUDIO S.R.O.
ČSL.LETCŮ 786, 407 47 VARNSDORF
TEL.602 754 667, 474 770 220-222
IČ: 020 96 111 www.rgarchitects.cz

AUTOR RADOMÍR GRAFEK

HIP ZDENĚK NAVRÁTIL

VÝKRESOVÁ DOKUMENTACE

ZODPOVĚDNÝ PROJEKTANT ING. VÁCLAV MORAVEC

VYPRACOVAL ZDENĚK NAVRÁTIL

FORMÁT	MĚŘÍTKO	DATUM	Č.PARÉ/KOPIE
9xA4	1:10	PROSINEC 2019	

STUPEŇ	PROFESE
DPS	D.1.1 ARCHITEKTONICKO - STAVEBNÍ ŘEŠENÍ

NÁZEV VÝKRESU	Č.VÝKRESU
SO 01 - DETAILY OBVODOVÉ STĚNY S OKNY - II	D.1.1 - 13