
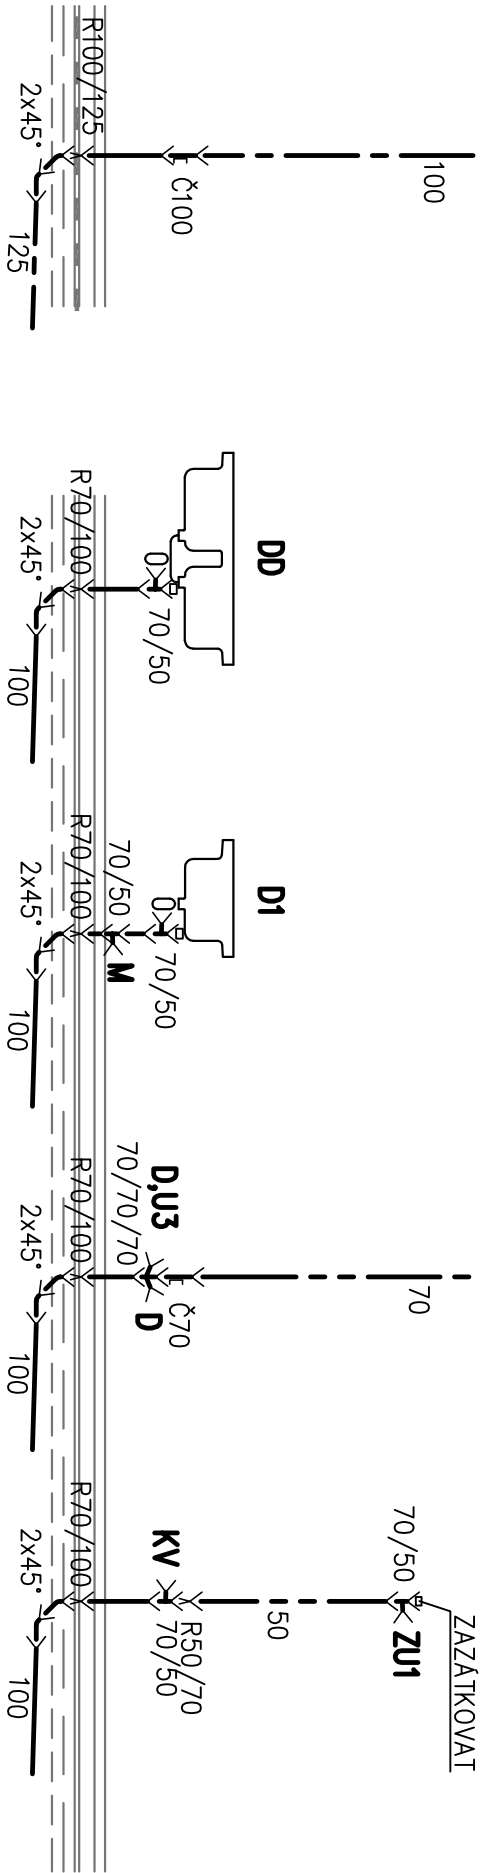
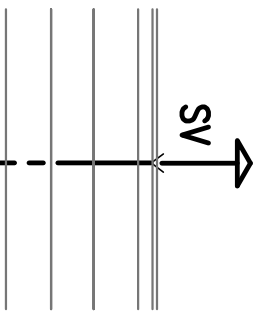
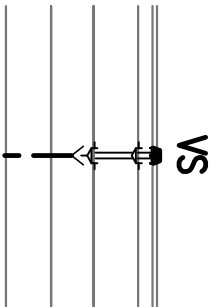
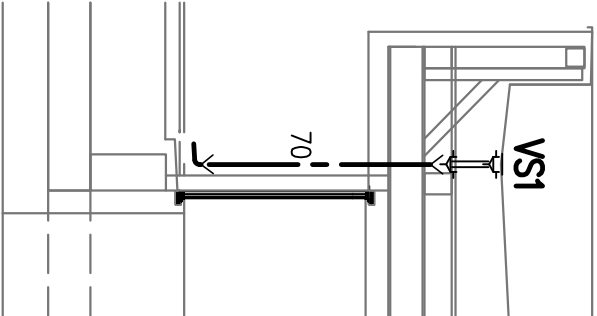


- LEGENDA**
- POTRUBÍ**
- KANALIZACE SPLAŠKOVÁ – POTRUBÍ PPS HT SYSTÉM
  - KANALIZACE DEŠŤOVÁ – POTRUBÍ PPS HT SYSTÉM
  - KANALIZACE KONDENZÁTNÍ – POTRUBÍ PPS HT SYSTÉM
  - KANALIZACE TUKOVÁ – POTRUBÍ PPS HT SYSTÉM
  - POTRUBÍ KANALIZAČNÍ GRAVITAČNÍ JE DIMENZOVÁNO VNITŘ. PRŮMĚREM – DN
  - DEŠŤOVÉ STOUPAČKY D1–D6 OPAŘITĚ TEPELNOU IZOLACÍ 5 MM
  - DEŠŤOVÉ STOUPAČKY D7–D8 OPAŘITĚ EL. VYHŘÍVÁNÍM A TEPELNOU IZOLACÍ 20 MM

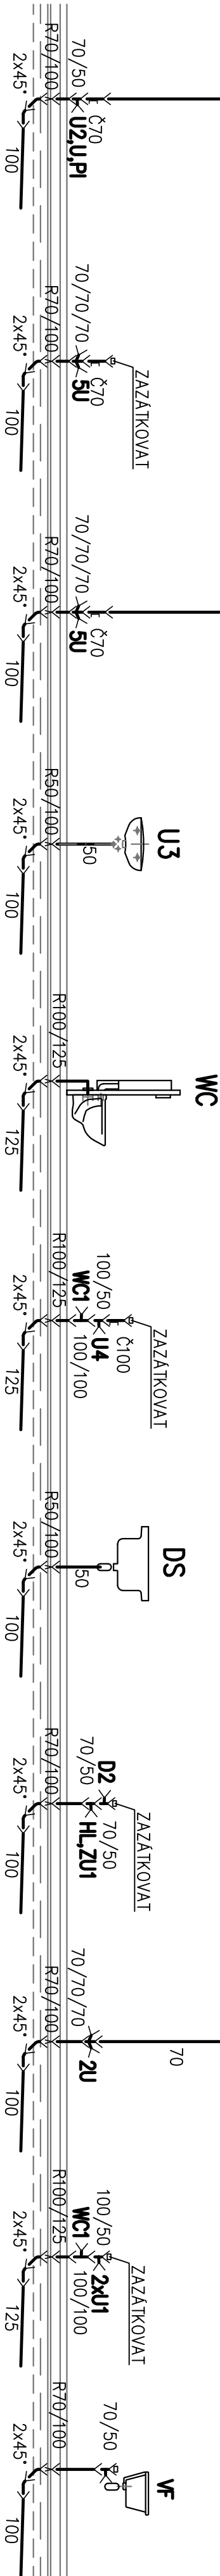

D1–D6

T1

T2



T4

T5

**hlavní projektant:** RG ARCHITECTS STUDIO S.R.O.  
ČSILLETČŮ 786, 407 47 VARNSDORF  
TEL: 602 754 667, 474 770 220-222  
IČ: 020 96 111 www.garchitects.cz

**HIP: Zdeněk Novotný**

**PC**

zodpovědný projektant: ing. Michal Vodňanský		<b>WK P</b> 	
vyrabovali: ing. Michal Vodňanský		projekty ZTI a plynu 	
investor: Město Varnsdorf		ing. Michal Vodňanský, IČO 40264190 kancelář: Koterovské 1180, Liberec 77724787 e-mail: wkp.plus@gmail.com	
projektový slupeň DRS		formát: A4	
okce: <b>MATEŘSKÁ ŠKOLA, Západní ul. Varnsdorf</b>		zakázkové číslo: 1939–50	
na ppč. 2849/4, 2849/6, 2849/10, 2836/2		datum: 12./2019	
část: <b>D1.4.a ZDRAVOTNĚ-TECHNICKÉ INSTALACE</b>		měřítka: 1:50	
výkres: <b>SCHEMA STOUPAČEK KANALIZACE</b>		č. výkresu: <b>Z-05</b>	