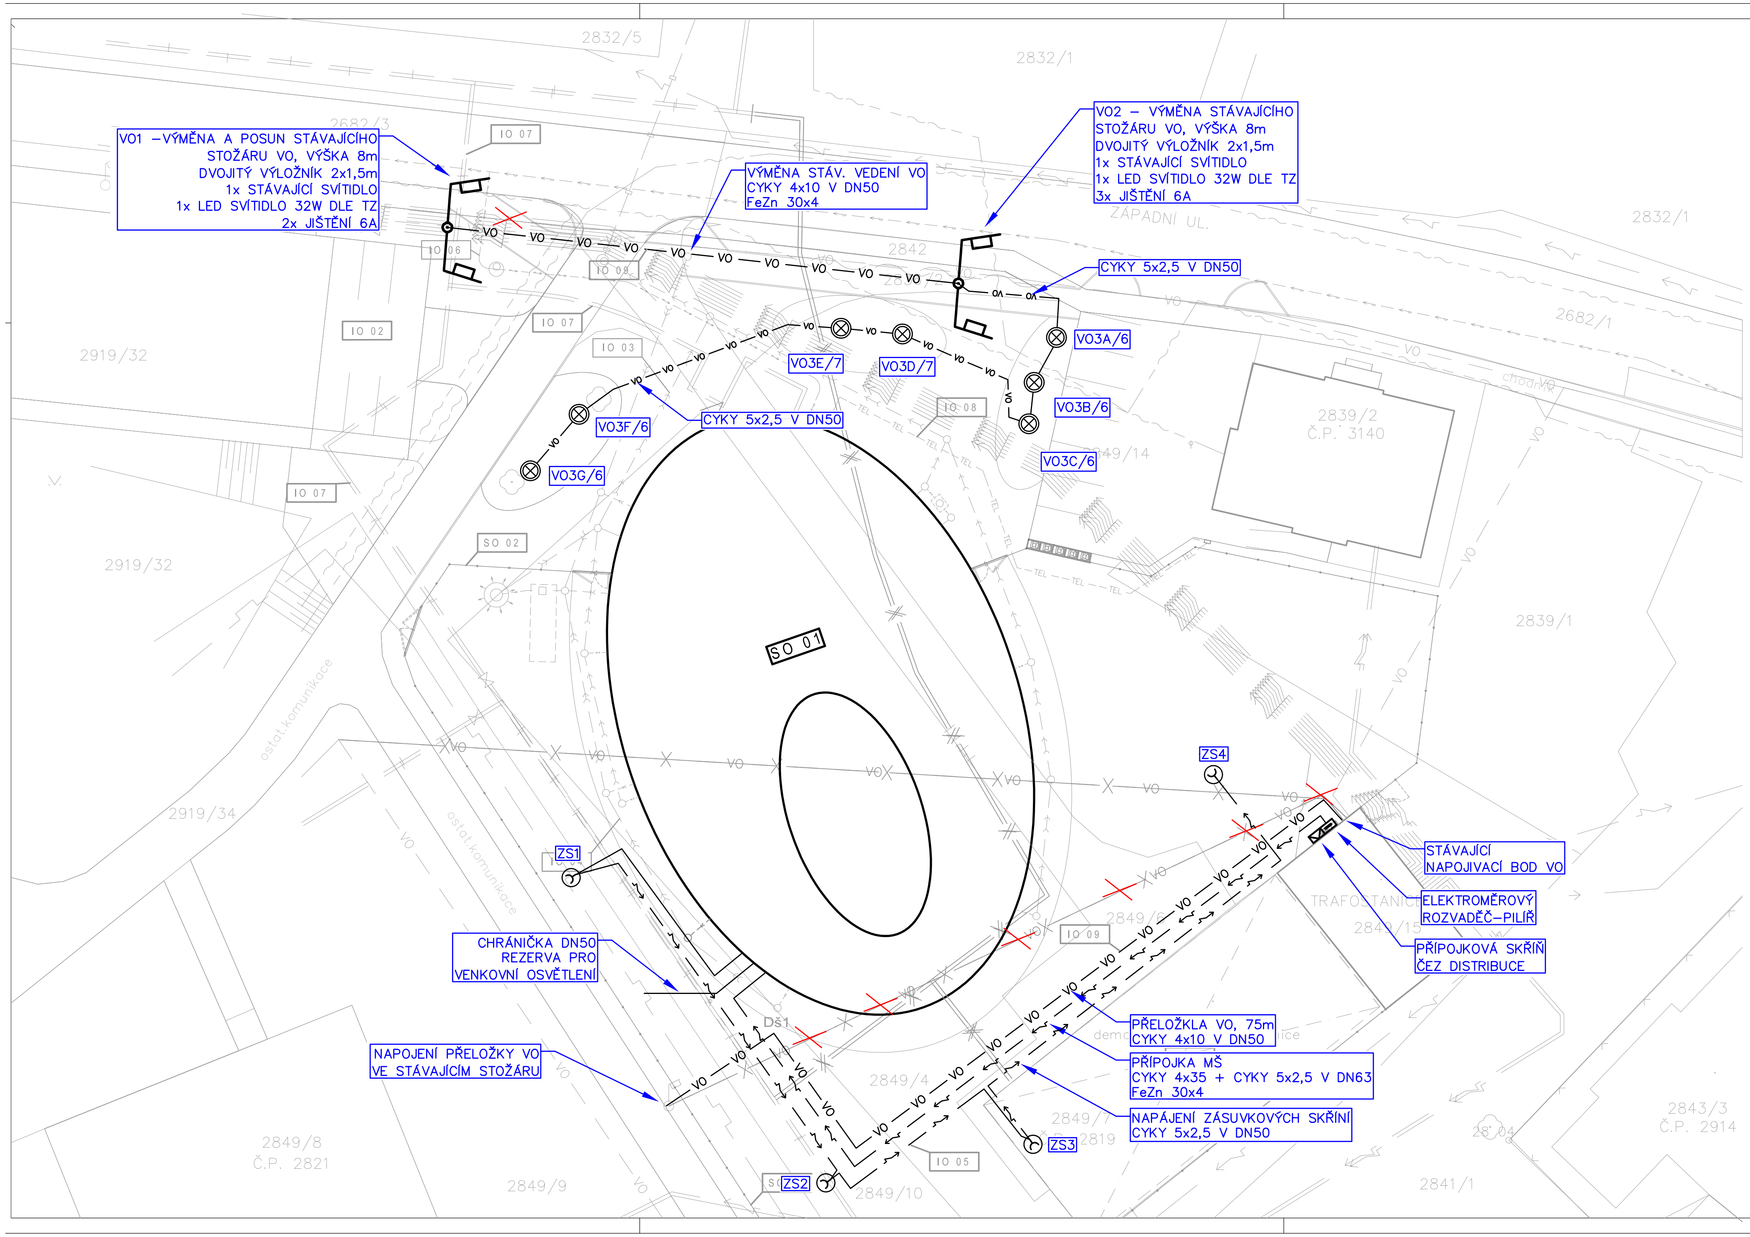

LEGENDA

	PŘÍPOJKOVÁ SKŘÍŇ ČEZ
	ELEKTROMĚROVÝ ROZVADĚČ - PILÍŘ
	OSVĚTLOVACÍ BOD VO
	ZEMNÍ SVÍTIDLO - VIZ KNIHA SVÍTIDEL
	ZÁSUVKOVÝ SLOUPEK
	KABELY NN
VO	KABELY VO

AKCE

MATEŘSKÁ ŠKOLA, ZÁPADNÍ UL., VARNSDORF

MÍSTO P. P. Č. 2849/4, 2849/6, 2849/7, 2849/10, 2836/2 , K. Ú. VARNSDORF

INVESTOR

MĚSTO VARNSDORF
NÁM.E.BENEŠE 470
407 47 VARNSDORF

ZÁSTUPCE INVESTORA ING. STANISLAV HORÁČEK

HLAVNÍ PROJEKTANT

A.R.

RG ARCHITECTS STUDIO S.R.O.
ČSL.LETCŮ 786, 407 47 VARNSDORF
TEL.602 754 667, 474 770 220-222
IČ: 020 96 111 www.rgarchitects.cz

AUTOR RADOMÍR GRAFEK

HIP ZDENĚK NAVRÁTIL

TECHNIKA PROSTŘEDÍ STAVEB

MARTIN MÜLLER
VÝCHODNÍ 1448
463 11 LIBEREC 30
TEL. 602 145 061
IČ: 74843125

ZODPOVĚDNÝ PROJEKTANT MARTIN MÜLLER

VYPRACOVAL MARTIN MÜLLER

FORMÁT 8xA4	MĚŘÍTKO 1:250	DATUM PROSINEC 2019	Č.PARÉ/KOPIE
STUPEŇ DPS	PROFESE D.1.4c,d,e	MĚŘENÍ A REGULACE SILNOPROUDÁ ELEKTROTECHNIKA ELEKTRONICKÉ KOMUNIKACE A DALŠÍ	SO 01 , IO 05 , IO 09
NÁZEV VÝKRESU SITUACE ELEKTRO		Č.VÝKRESU D.1.4c,d,e - 02	