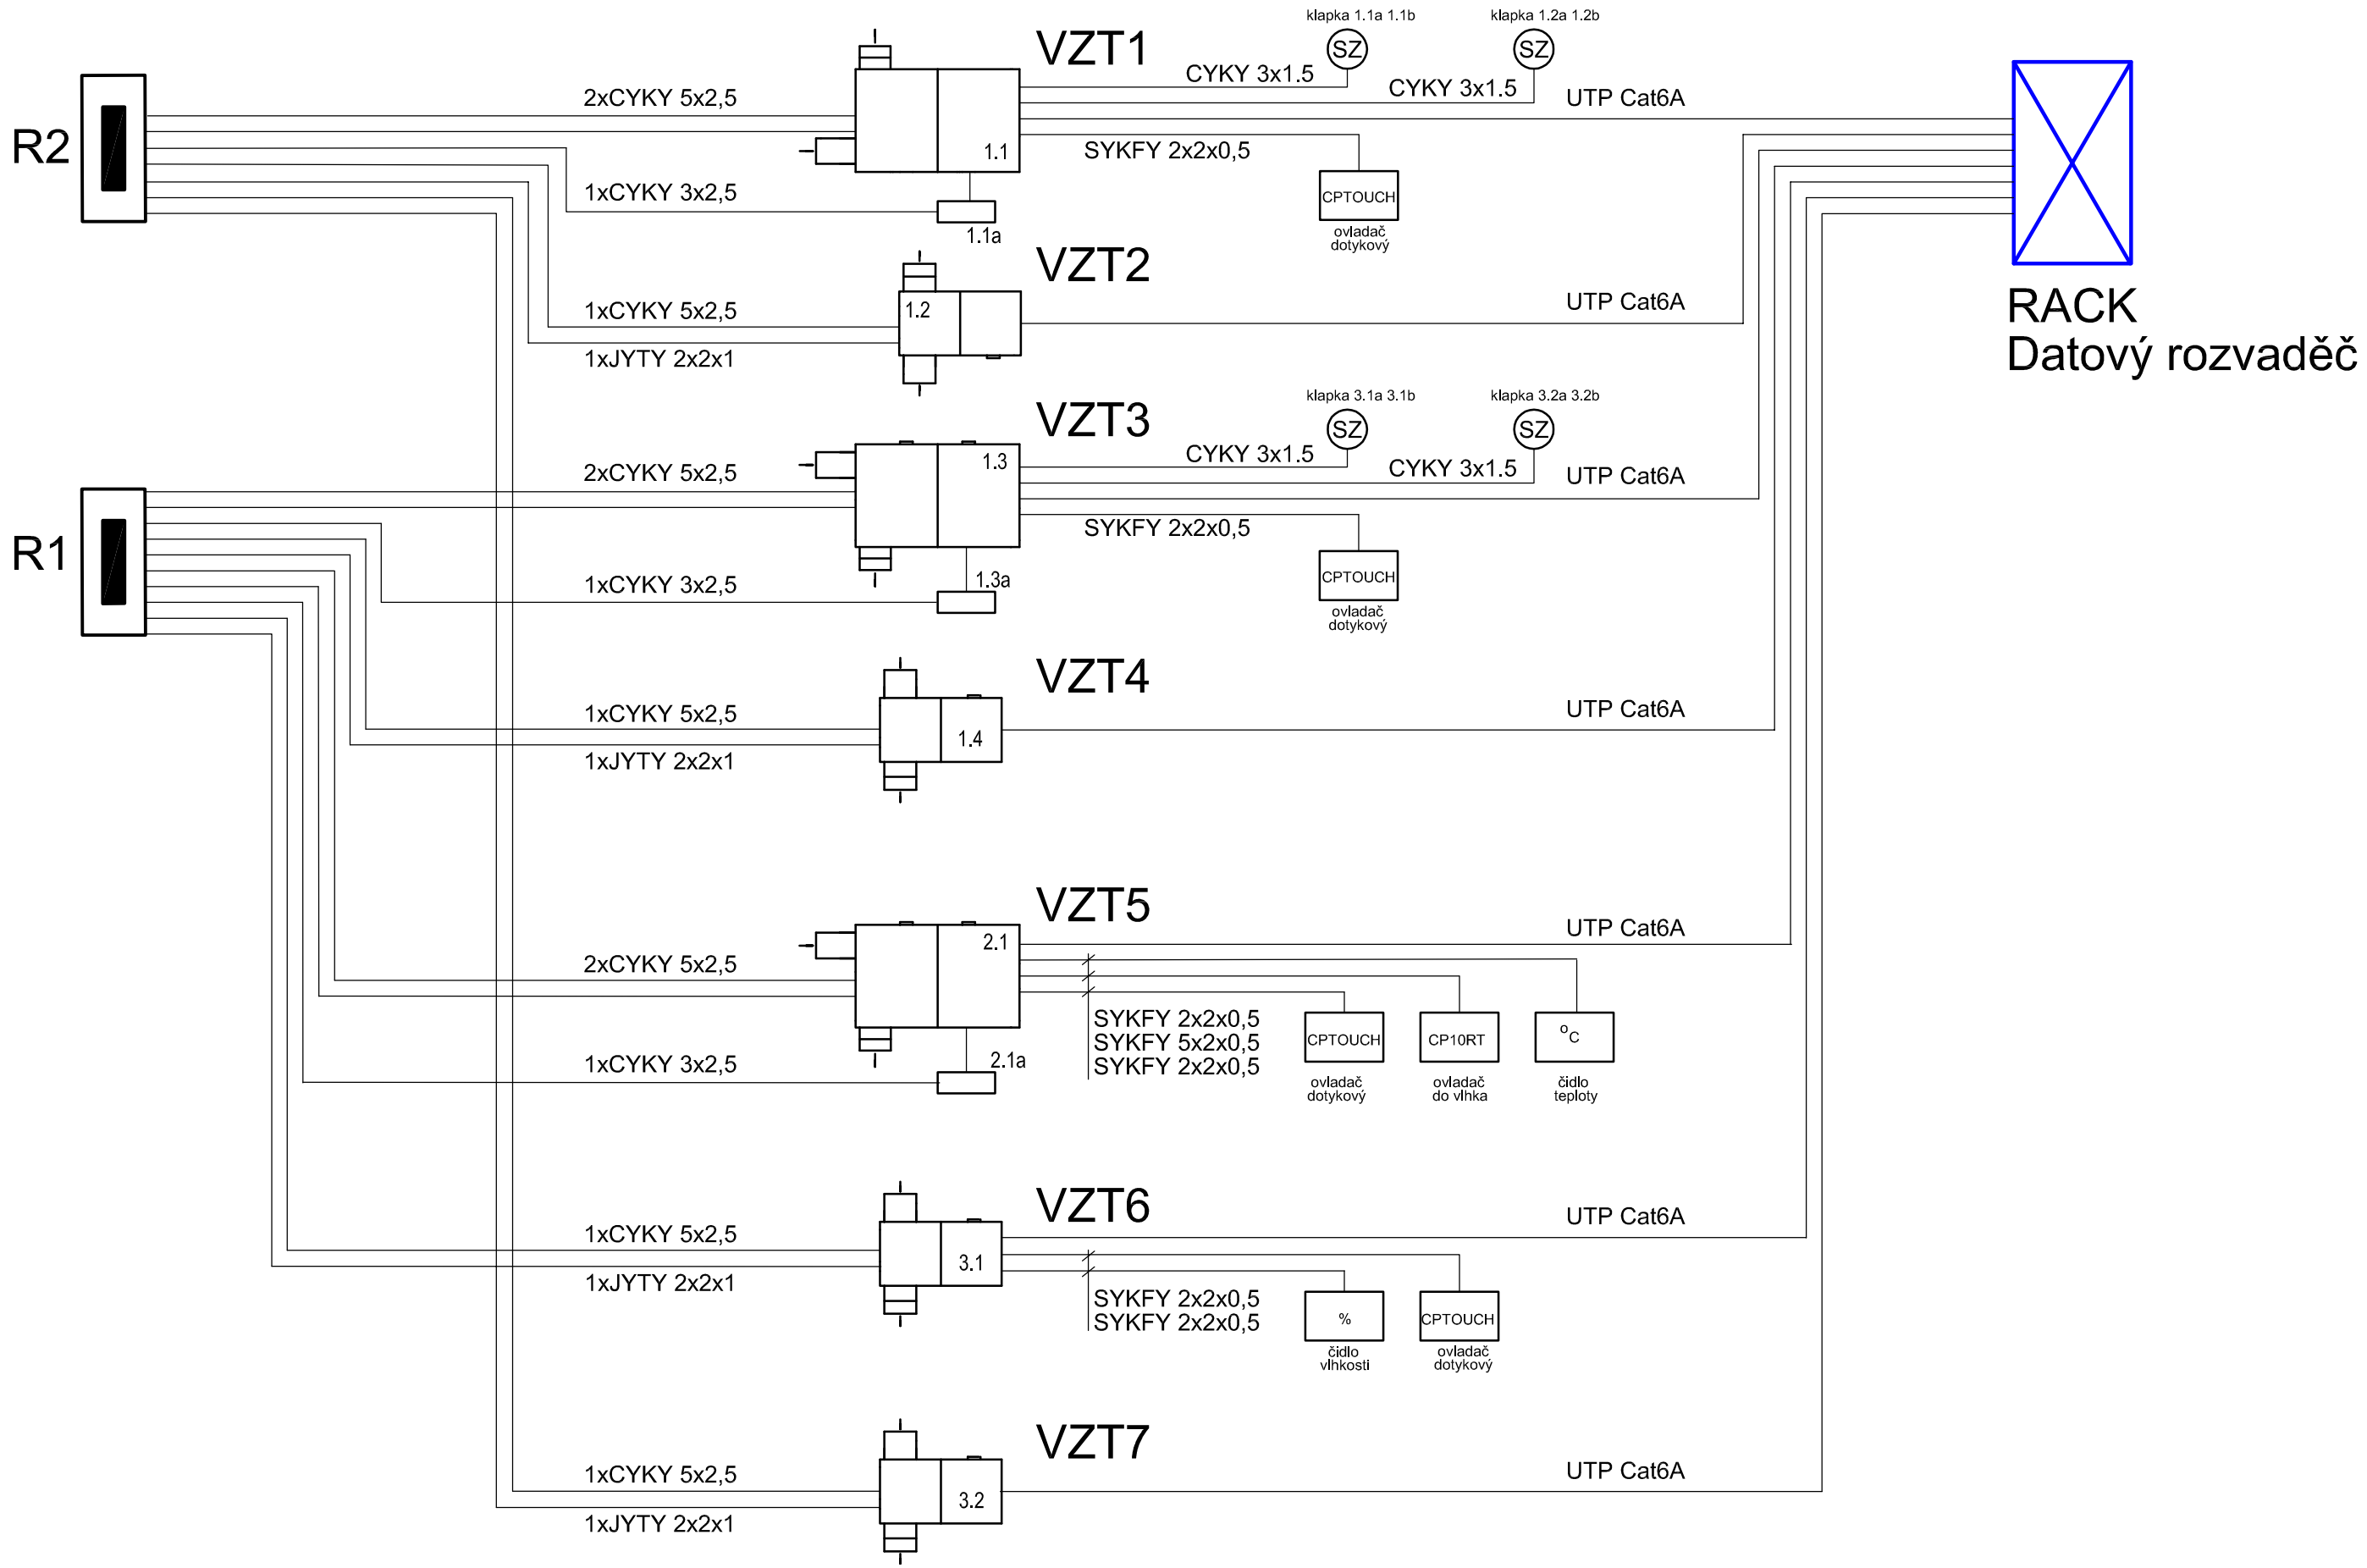


AKCE

# MATEŘSKÁ ŠKOLA, ZÁPADNÍ UL., VARNSDORF

MÍSTO P. P. Č. 2849/4, 2849/6, 2849/7, 2849/10, 2836/2 , K. Ú. VARNSDORF

INVESTOR

MĚSTO VARNSDORF
NÁM.E.BENEŠE 470
407 47 VARNSDORF

ZÁSTUPCE INVESTORA ING. STANISLAV HORÁČEK

HLAVNÍ PROJEKTANT

A.R.

RG ARCHITECTS STUDIO S.R.O.
ČSL.LETCŮ 786, 407 47 VARNSDORF
TEL.602 754 667, 474 770 220-222
IČ: 020 96 111 www.rgarchitects.cz

AUTOR RADOMÍR GRAFEK

HIP ZDENĚK NAVRÁTIL

TECHNIKA PROSTŘEDÍ STAVEB

MARTIN MÜLLER
VÝCHODNÍ 1448
463 11 LIBEREC 30
TEL. 602 145 061
IČ: 74843125

ZODPOVĚDNÝ PROJEKTANT MARTIN MÜLLER

VYPRACOVAL MARTIN MÜLLER

| FORMÁT | MĚŘÍTKO | DATUM | Č.PARÉ/KOPIE |
|---|---|---|---|
| 3xA4 | | PROSINEC 2019 | |

| STUPEŇ | PROFESE | | |
|---|---|---|---|
| DPS | D.1.4c,d,e | MĚŘENÍ A REGULACE<br>SILNOPROUDÁ ELEKTROTECHNIKA<br>ELEKTRONICKÉ KOMUNIKACE A DALŠÍ | SO 01 , IO 05 , IO 09 |

NÁZEV VÝKRESU

## SCHEMA ZAPOJENÍ VZT

Č.VÝKRESU

D.1.4c,d,e - 10